



PROJEKTOWANIE I NADZÓR W BUDOWNICTWIE		
OBIEKT	ŚWIETLICA W ALEKSANDROWIE, GM. KAMIEŃSK NR DZIAŁKI 96/4 i 96/5 obręb Danielów	
FAZA	INWENTARYZACJA	SKALA 1:100
RYSUNEK	RZUT DACHU	RYSUNEK NR 2
OPRACOWALI MGR INŻ. ARCH. KINGA PROSZOWSKA MGR INŻ. ROBERT PROSZOWSKI UAN-8388/28/85 i 58/90	PODPIS	
	PODPIS	
	DATA 08.2010	

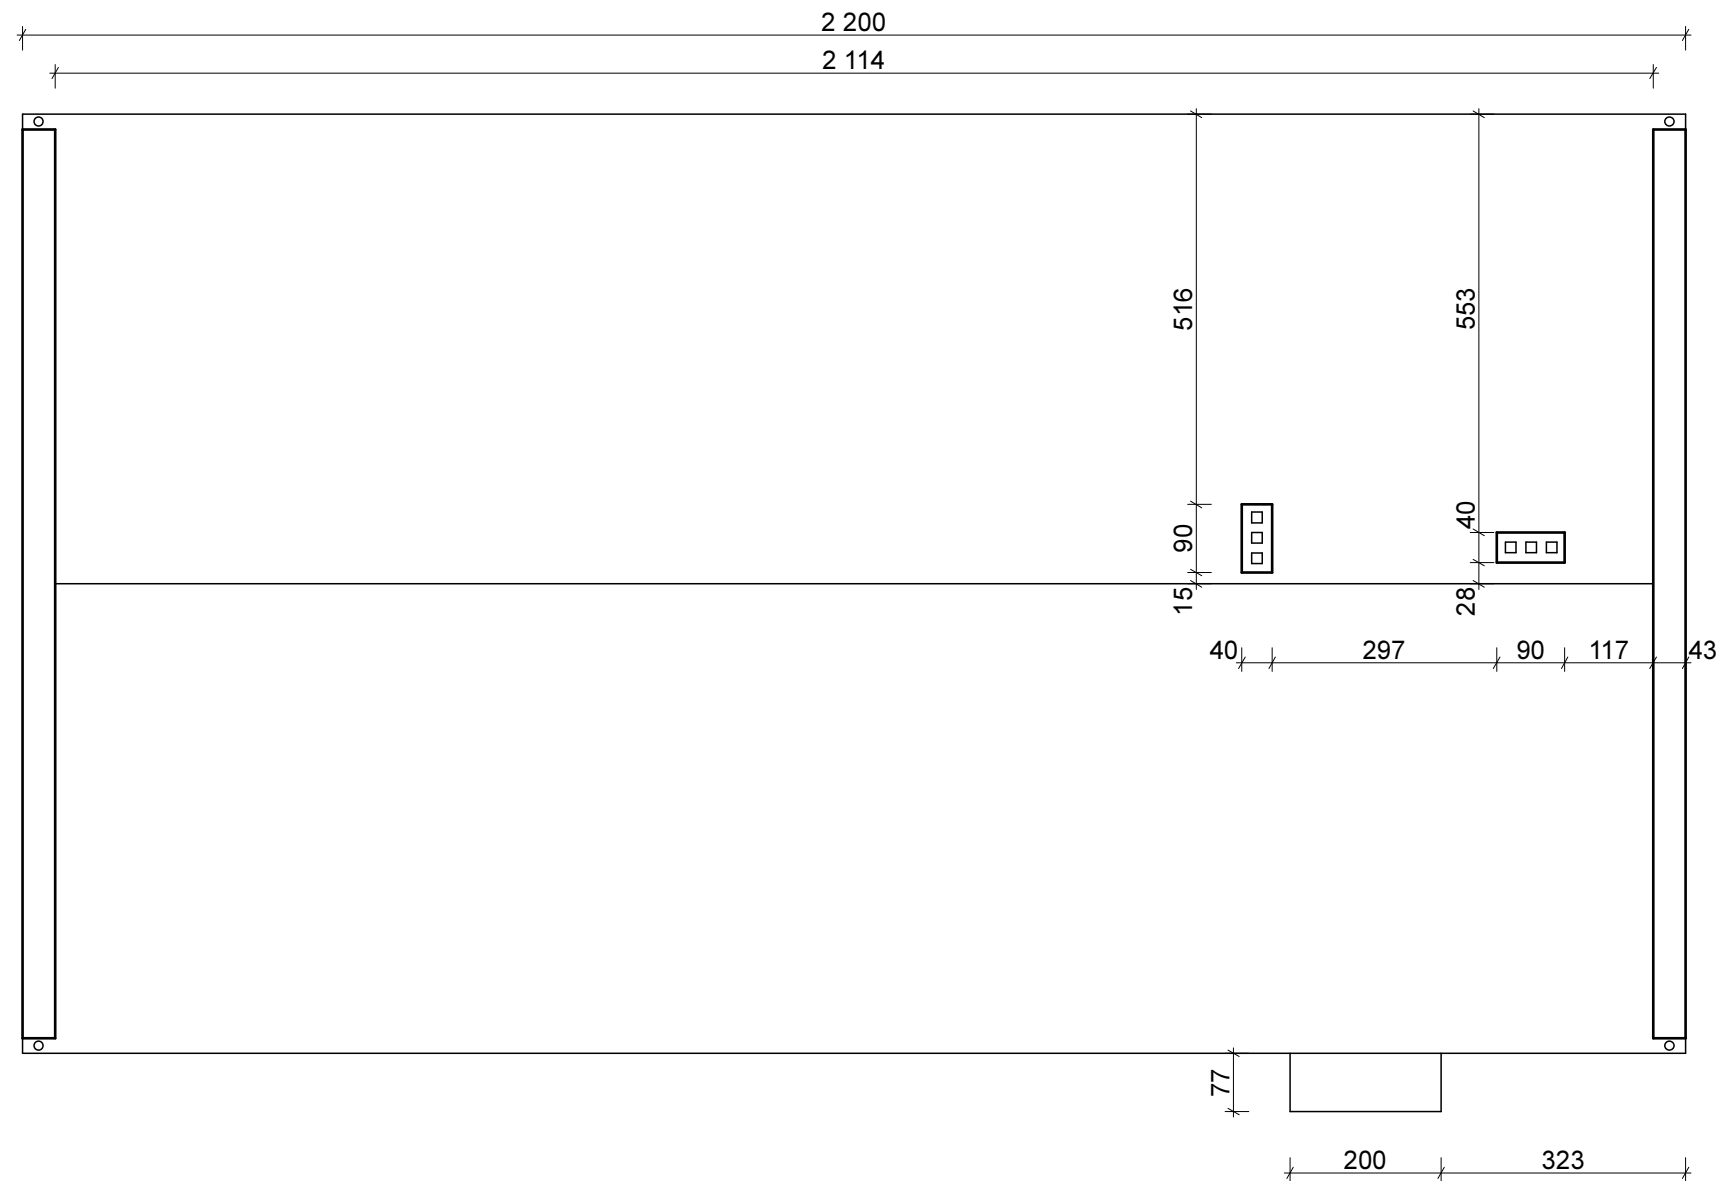

PROJEKTOWANIE I NADZÓR W BUDOWNICTWIE			
OBIEKT	ŚWIETLICA W ALEKSANDROWIE, GM. KAMIEŃSK NR DZIAŁKI 96/4 i 96/5 obręb Danielów		
FAZA	INWENTARYZACJA	SKALA	1:100
RYSUNEK	RZUT DACHU	RYSUNEK NR	2
OPRACOWALI MGR INŻ. ARCH. KINGA PROSZOWSKA MGR INŻ. ROBERT PROSZOWSKI UAN-8388/28/85 i 58/90	PODPIS		
	PODPIS		
	DATA 08.2010		

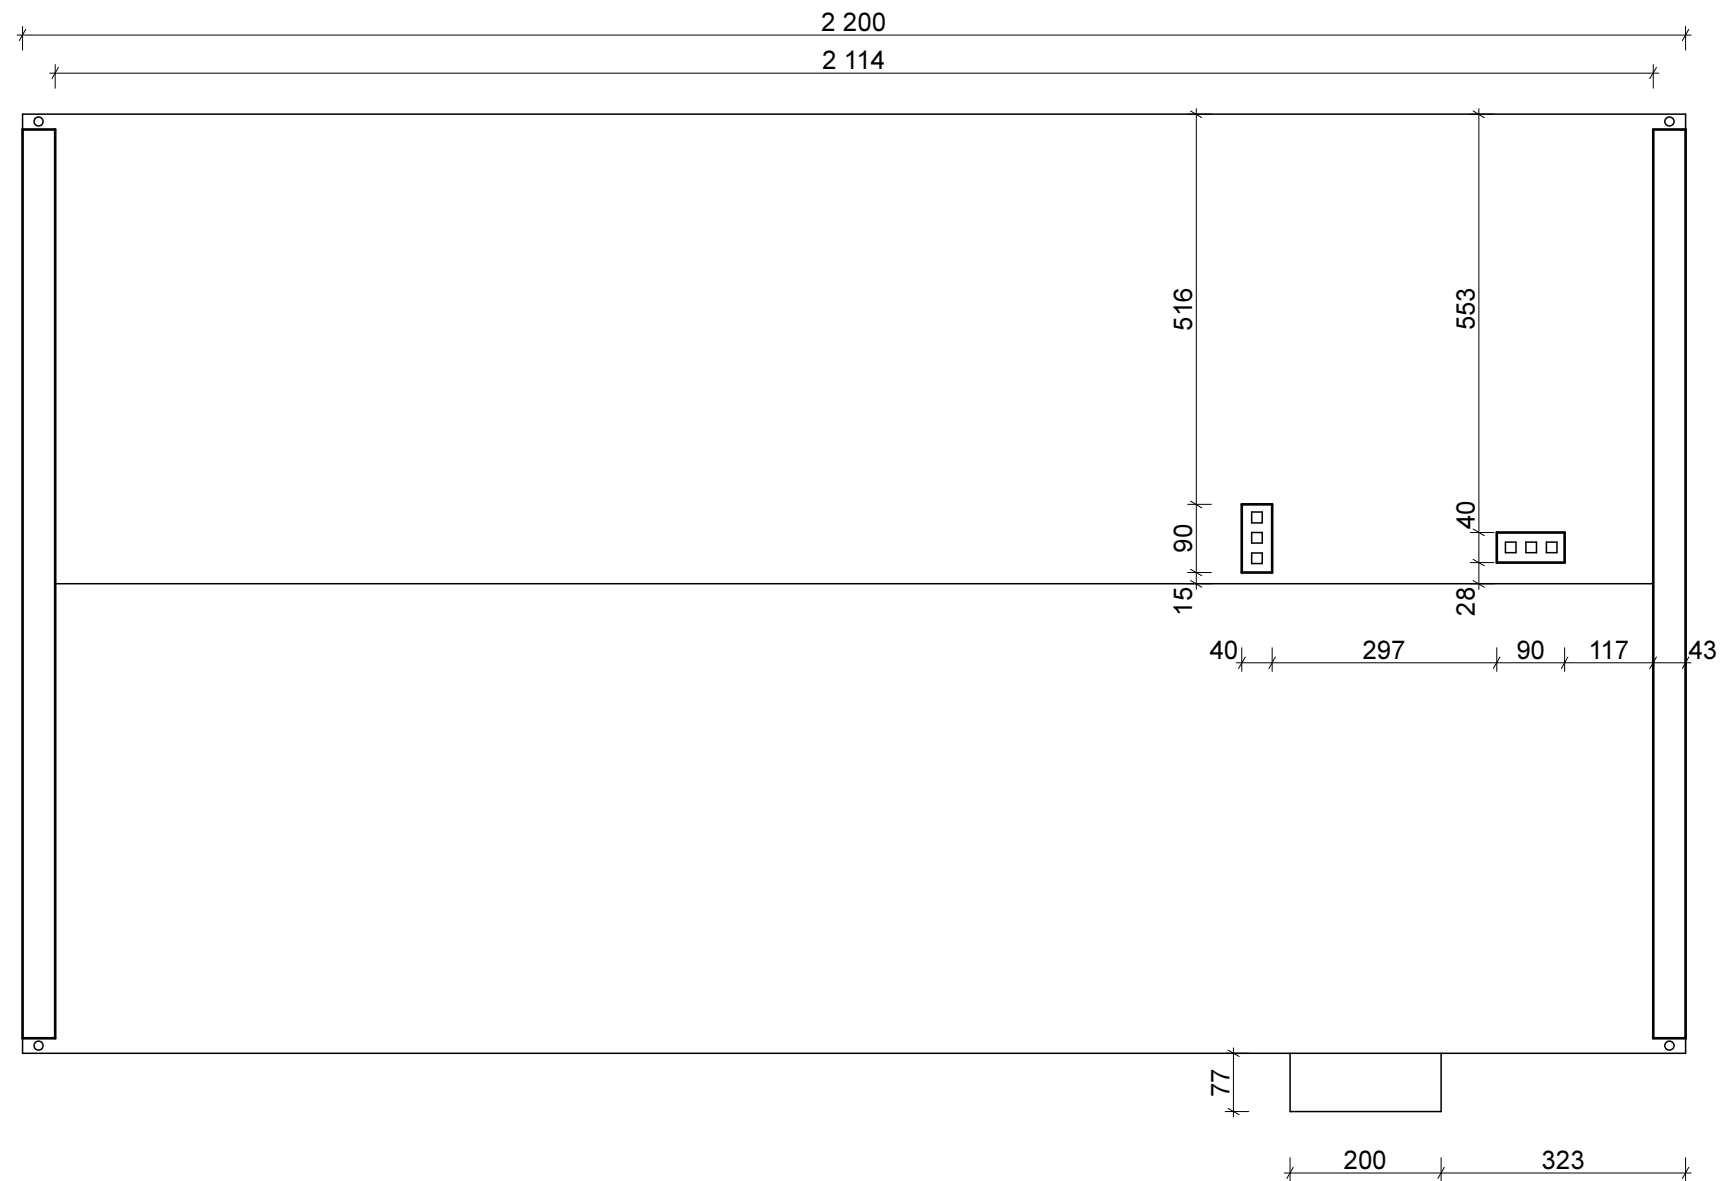

PROJEKTOWANIE I NADZÓR W BUDOWNICTWIE			
OBIEKT	ŚWIETLICA W ALEKSANDROWIE, GM. KAMIENSK NR DZIAŁKI 96/4 i 96/5 obręb Danielów		
FAZA	INWENTARYZACJA	SKALA	1:100
RYSUNEK	RZUT DACHU	RYSUNEK NR	2
OPRACOWALI	MGR INŻ. ARCH. KINGA PROSZOWSKA MGR INŻ. ROBERT PROSZOWSKI UAN-8388/28/85 i 58/90	PODPIS	
		PODPIS	
		DATA	
		08.2010	



PROJEKTOWANIE I NADZÓR W BUDOWNICTWIE		
OBIEKT	ŚWIETLICA W ALEKSANDROWIE, GM. KAMIEŃSK NR DZIAŁKI 96/4 i 96/5 obręb Danielów	
FAZA	INWENTARYZACJA	SKALA 1:100
RYSUNEK	RZUT DACHU	RYSUNEK NR 2
OPRACOWALI MGR INŻ. ARCH. KINGA PROSZOWSKA MGR INŻ. ROBERT PROSZOWSKI UAN-8388/28/85 i 58/90	PODPIS	
	PODPIS	
	DATA 08.2010	