

Pomieszczenie 1

1
177,61 m2
wys.pom.:350 cm

Pomieszczenie 2

2
25,01 m2
wys.pom.:350 cm

Pomieszczenie 3

3
8,01 m2
wys.pom.:350 cm


Pomieszczenie 4

4
5,62 m2
wys.pom.:350 cm

Pomieszczenie 5

5
15,37 m2
wys.pom.:350 cm

PROJEKTOWANIE I NADZÓR W BUDOWNICTWIE		
OBIEKT	ŚWIELICA W ALEKSANDROWIE, GM. KAMIEŃSK NR DZIAŁKI 96/4 i 96/5 obręb Danielów	
FAZA	INWENTARYZACJA	SKALA 1:100
RYSunEK	RZUT PARTERU	RYSunEK NR 1
OPRACOWALI MGR INŻ. ARCH. KINGA PROSZOWSKA MGR INŻ. ROBERT PROSZOWSKI UAN-8388/28/85 i58/90	PODPIS	
	PODPIS	
	DATA 08.2010	

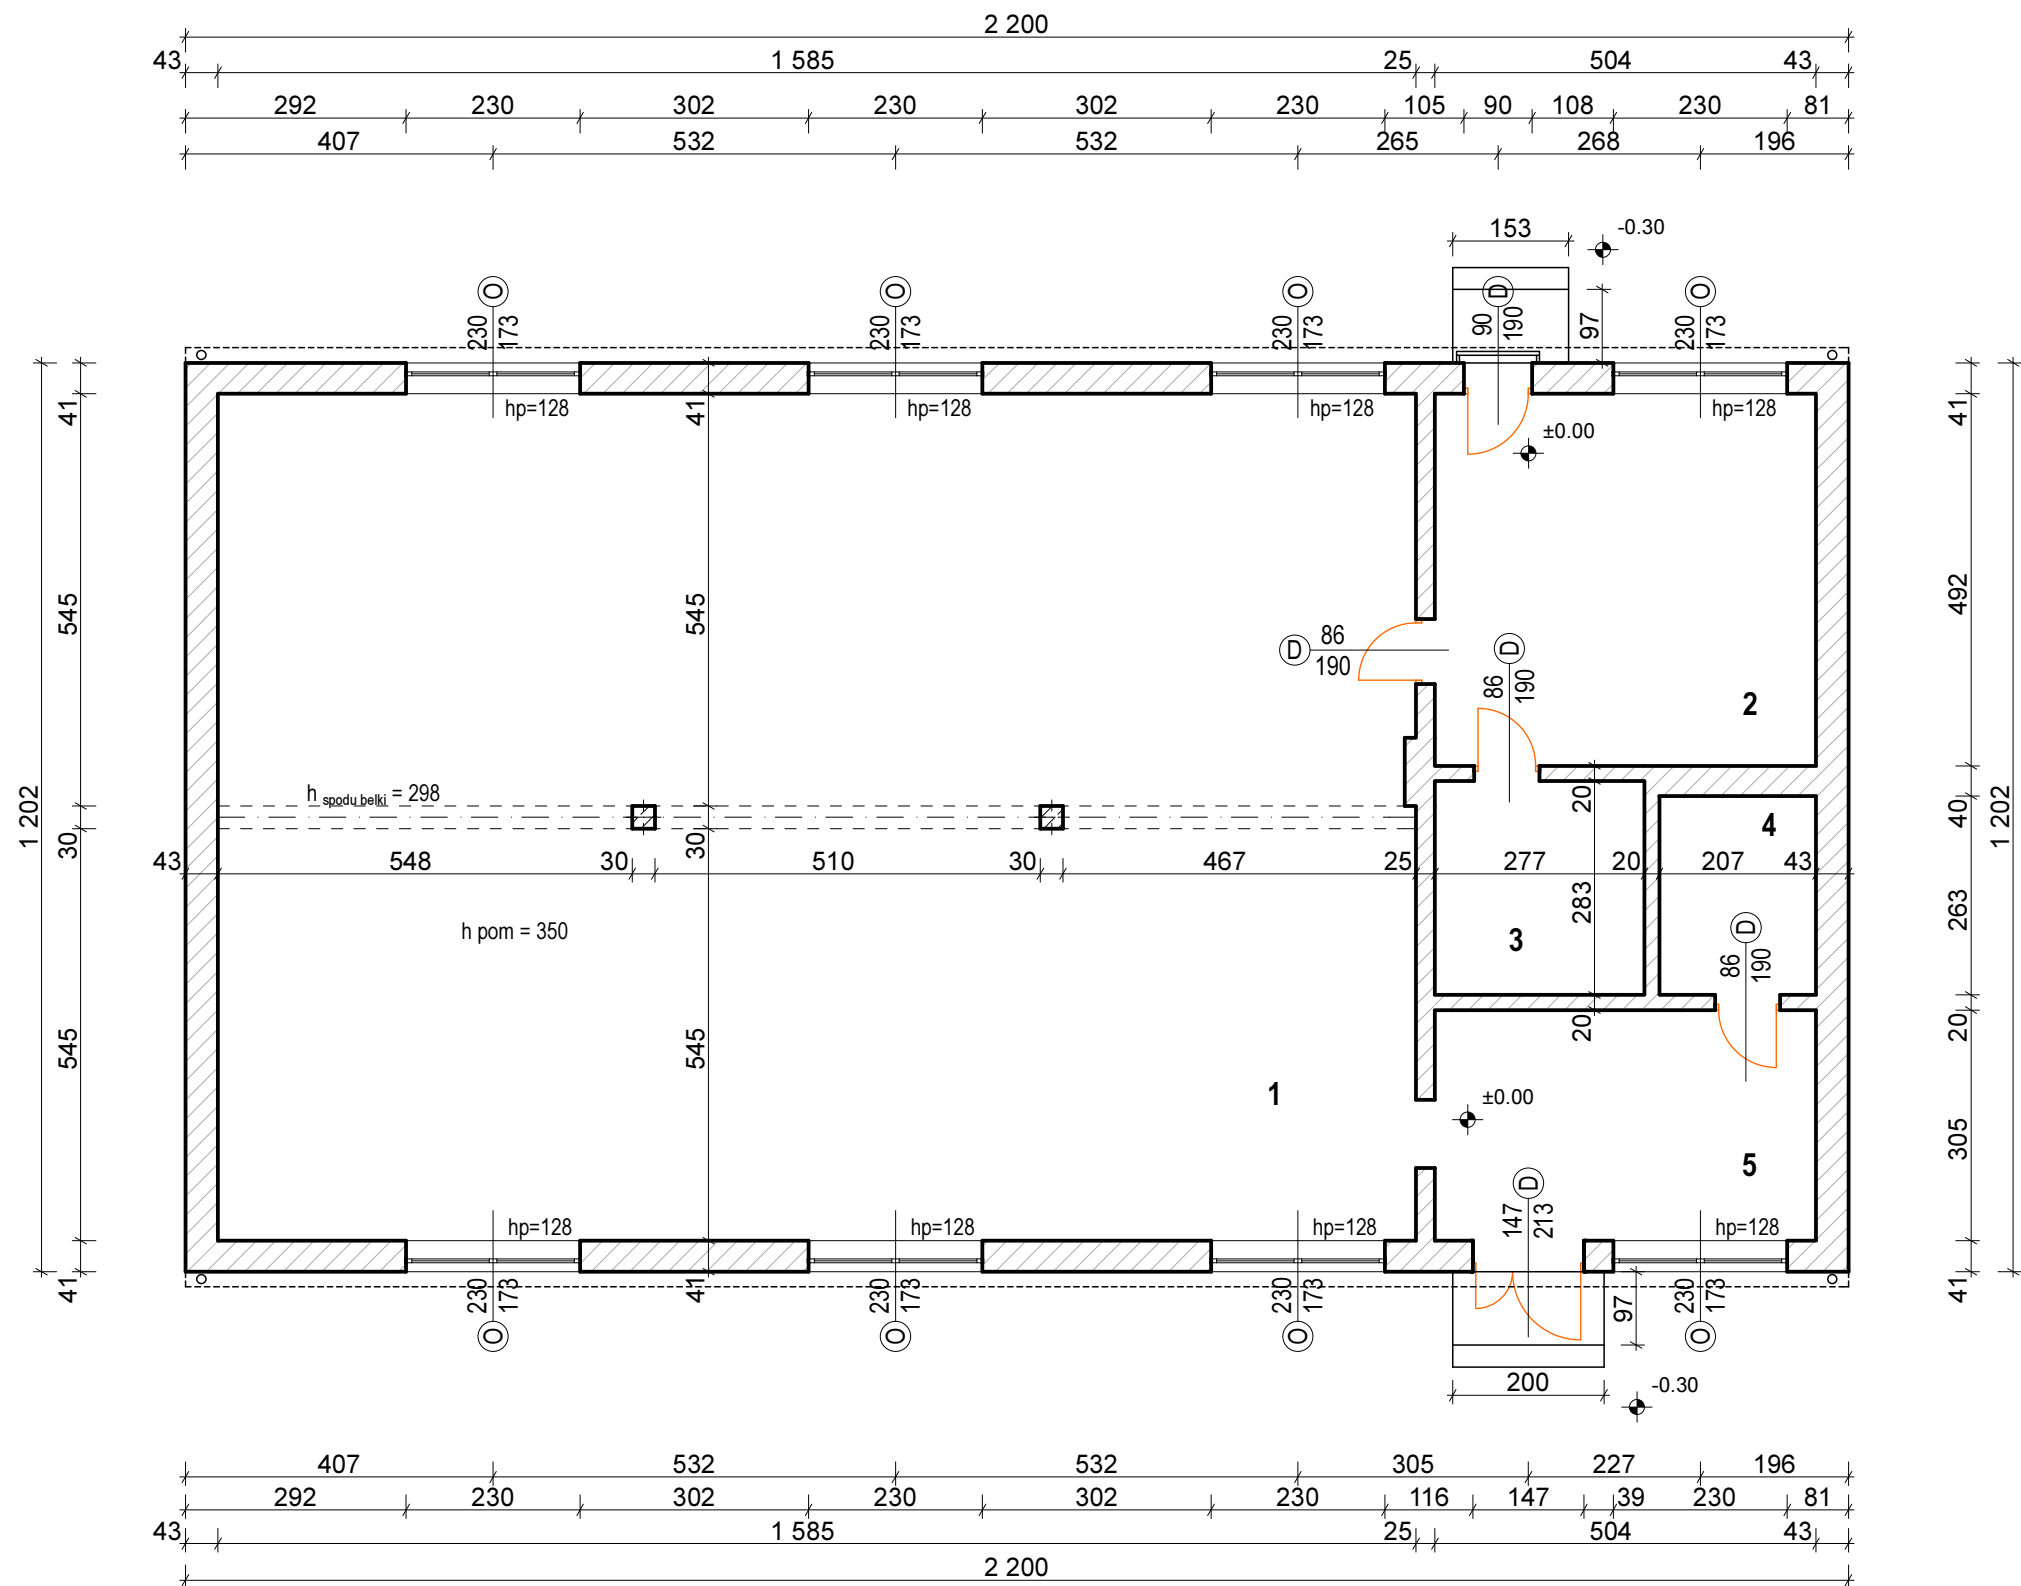

Pomieszczenie 1

1
177,61 m2
wys.pom.:350 cm

Pomieszczenie 2

2
25,01 m2
wys.pom.:350 cm

Pomieszczenie 3

3
8,01 m2
wys.pom.:350 cm


Pomieszczenie 4

4
5,62 m2
wys.pom.:350 cm

Pomieszczenie 5

5
15,37 m2
wys.pom.:350 cm

PROJEKTOWANIE I NADZÓR W BUDOWNICTWIE		
OBIEKT	ŚWIELICA W ALEKSANDROWIE, GM. KAMIEŃSK NR DZIAŁKI 96/4 i 96/5 obręb Danielów	
FAZA	INWENTARYZACJA	SKALA 1:100
RYSunEK	RZUT PARTERU	RYSunEK NR 1
OPRACOWALI MGR INŻ. ARCH. KINGA PROSZOWSKA MGR INŻ. ROBERT PROSZOWSKI UAN-8388/28/85 i58/90	PODPIS	
	PODPIS	
	DATA 08.2010	

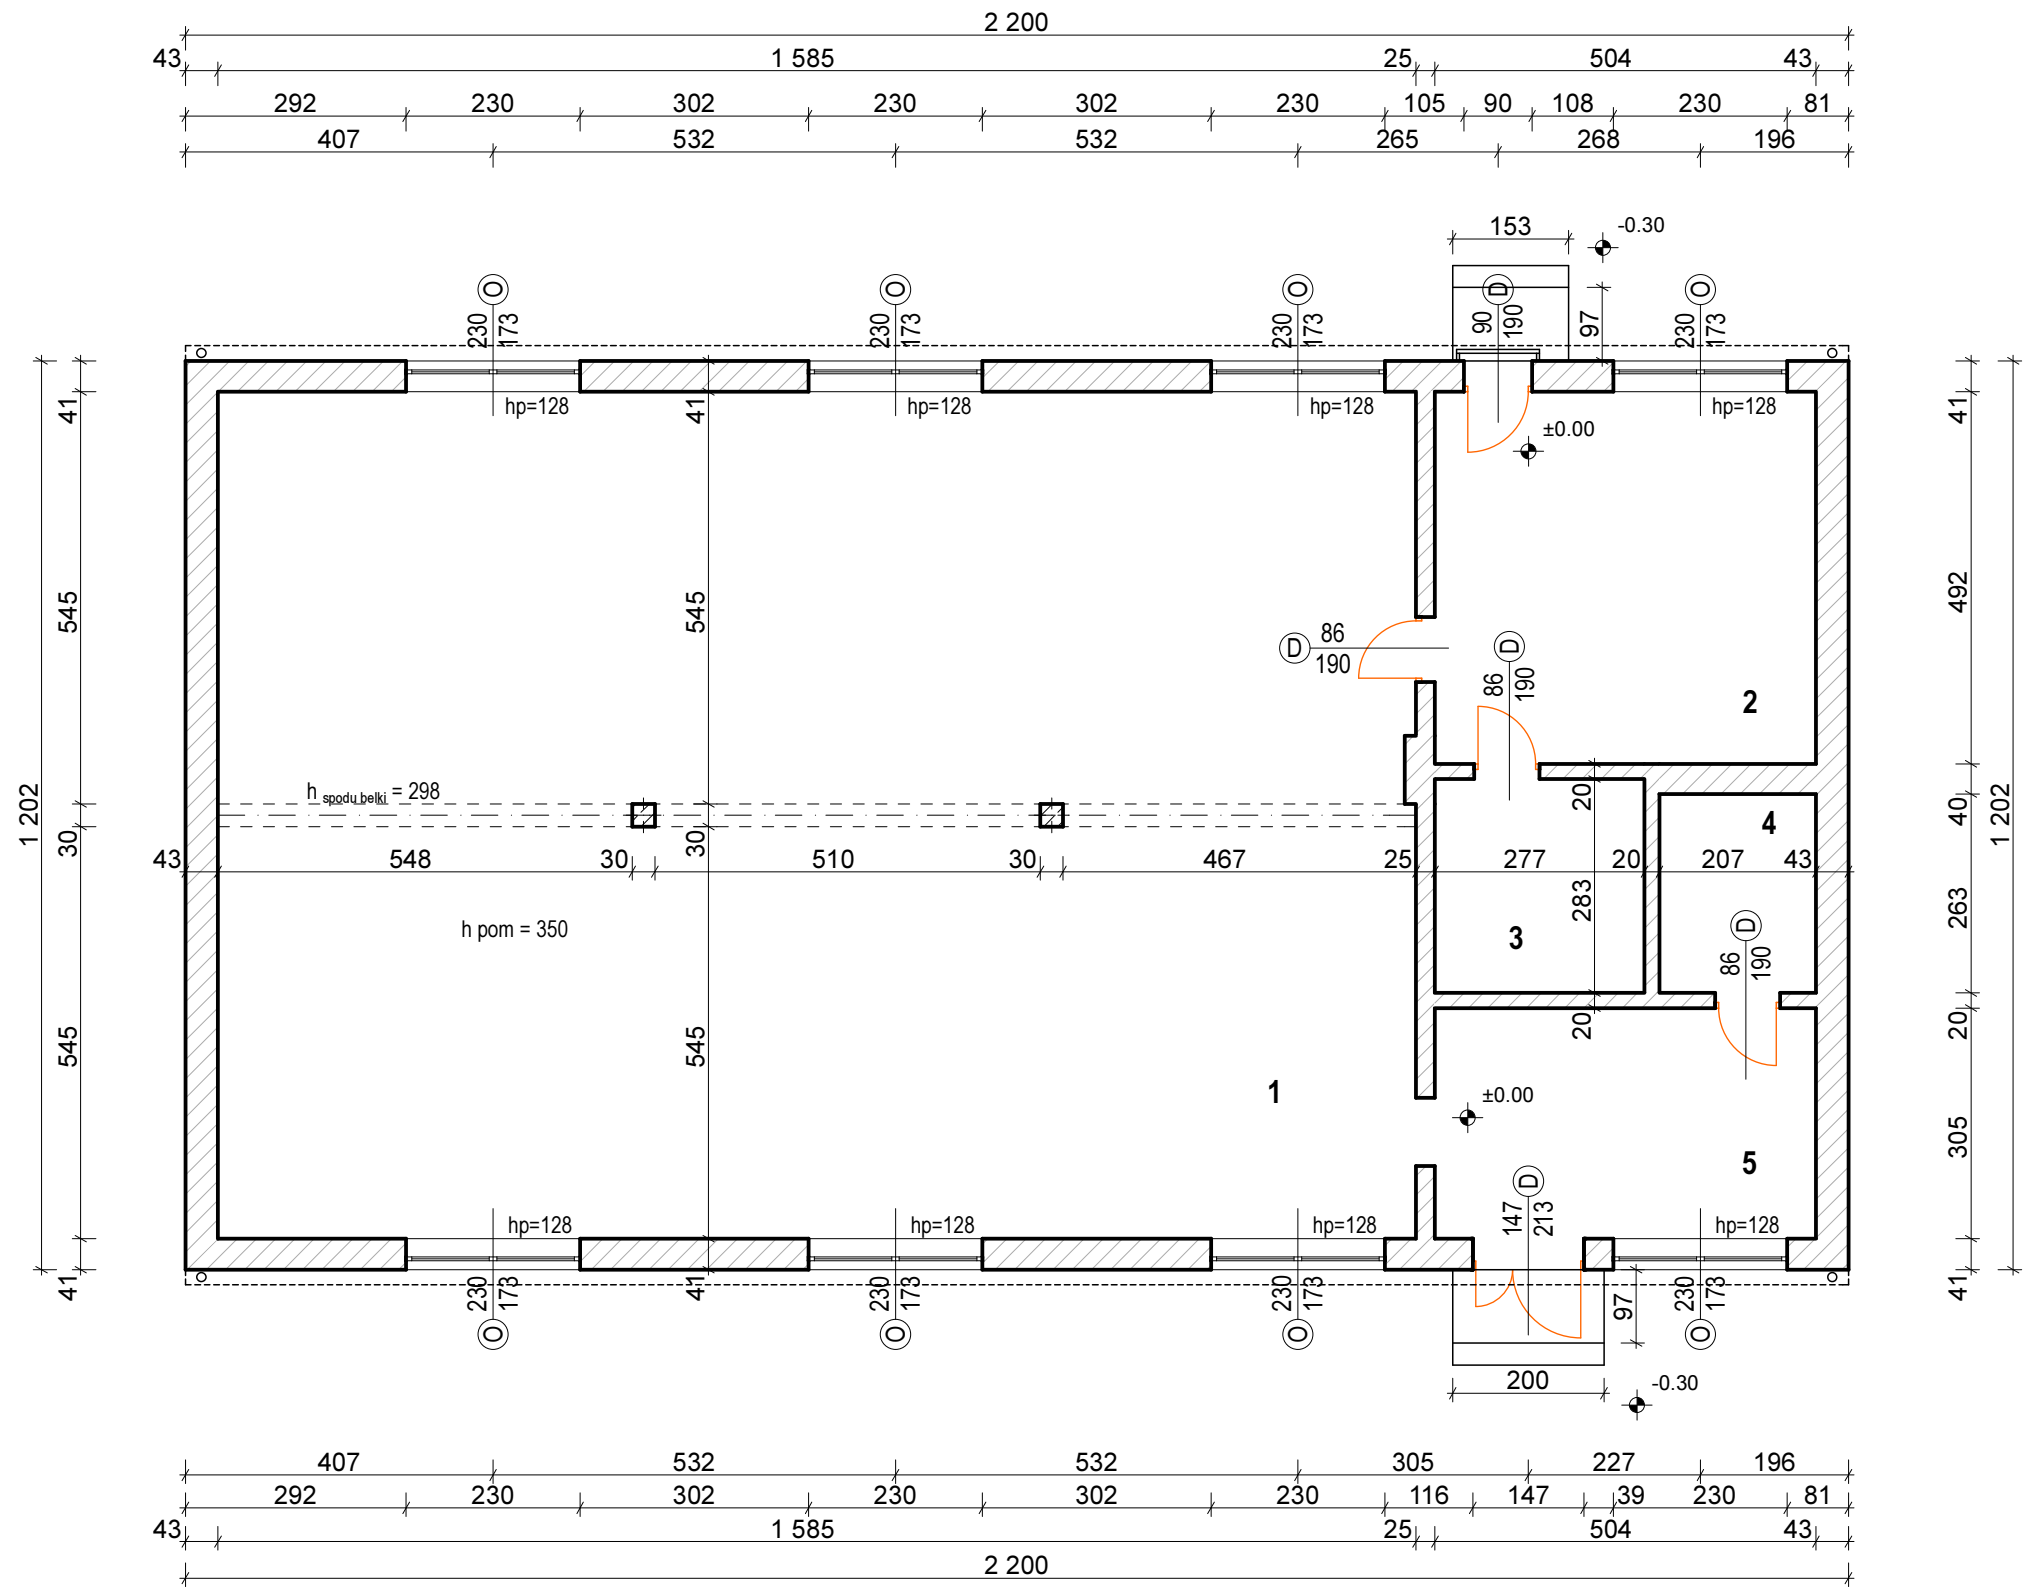

Pomieszczenie 1

1
177,61 m2
wys.pom.:350 cm

Pomieszczenie 2

2
25,01 m2
wys.pom.:350 cm

Pomieszczenie 3

3
8,01 m2
wys.pom.:350 cm


Pomieszczenie 4

4
5,62 m2
wys.pom.:350 cm

Pomieszczenie 5

5
15,37 m2
wys.pom.:350 cm

PROJEKTOWANIE I NADZÓR W BUDOWNICTWIE		
OBIEKT	ŚWIELICA W ALEKSANDROWIE, GM. KAMIEŃSK NR DZIAŁKI 96/4 i 96/5 obręb Danielów	
FAZA	INWENTARYZACJA	SKALA 1:100
RYSunEK	RZUT PARTERU	RYSunEK NR 1
OPRACOWALI MGR INŻ. ARCH. KINGA PROSZOWSKA MGR INŻ. ROBERT PROSZOWSKI UAN-8388/28/85 i58/90	PODPIS	
	PODPIS	
	DATA 08.2010	

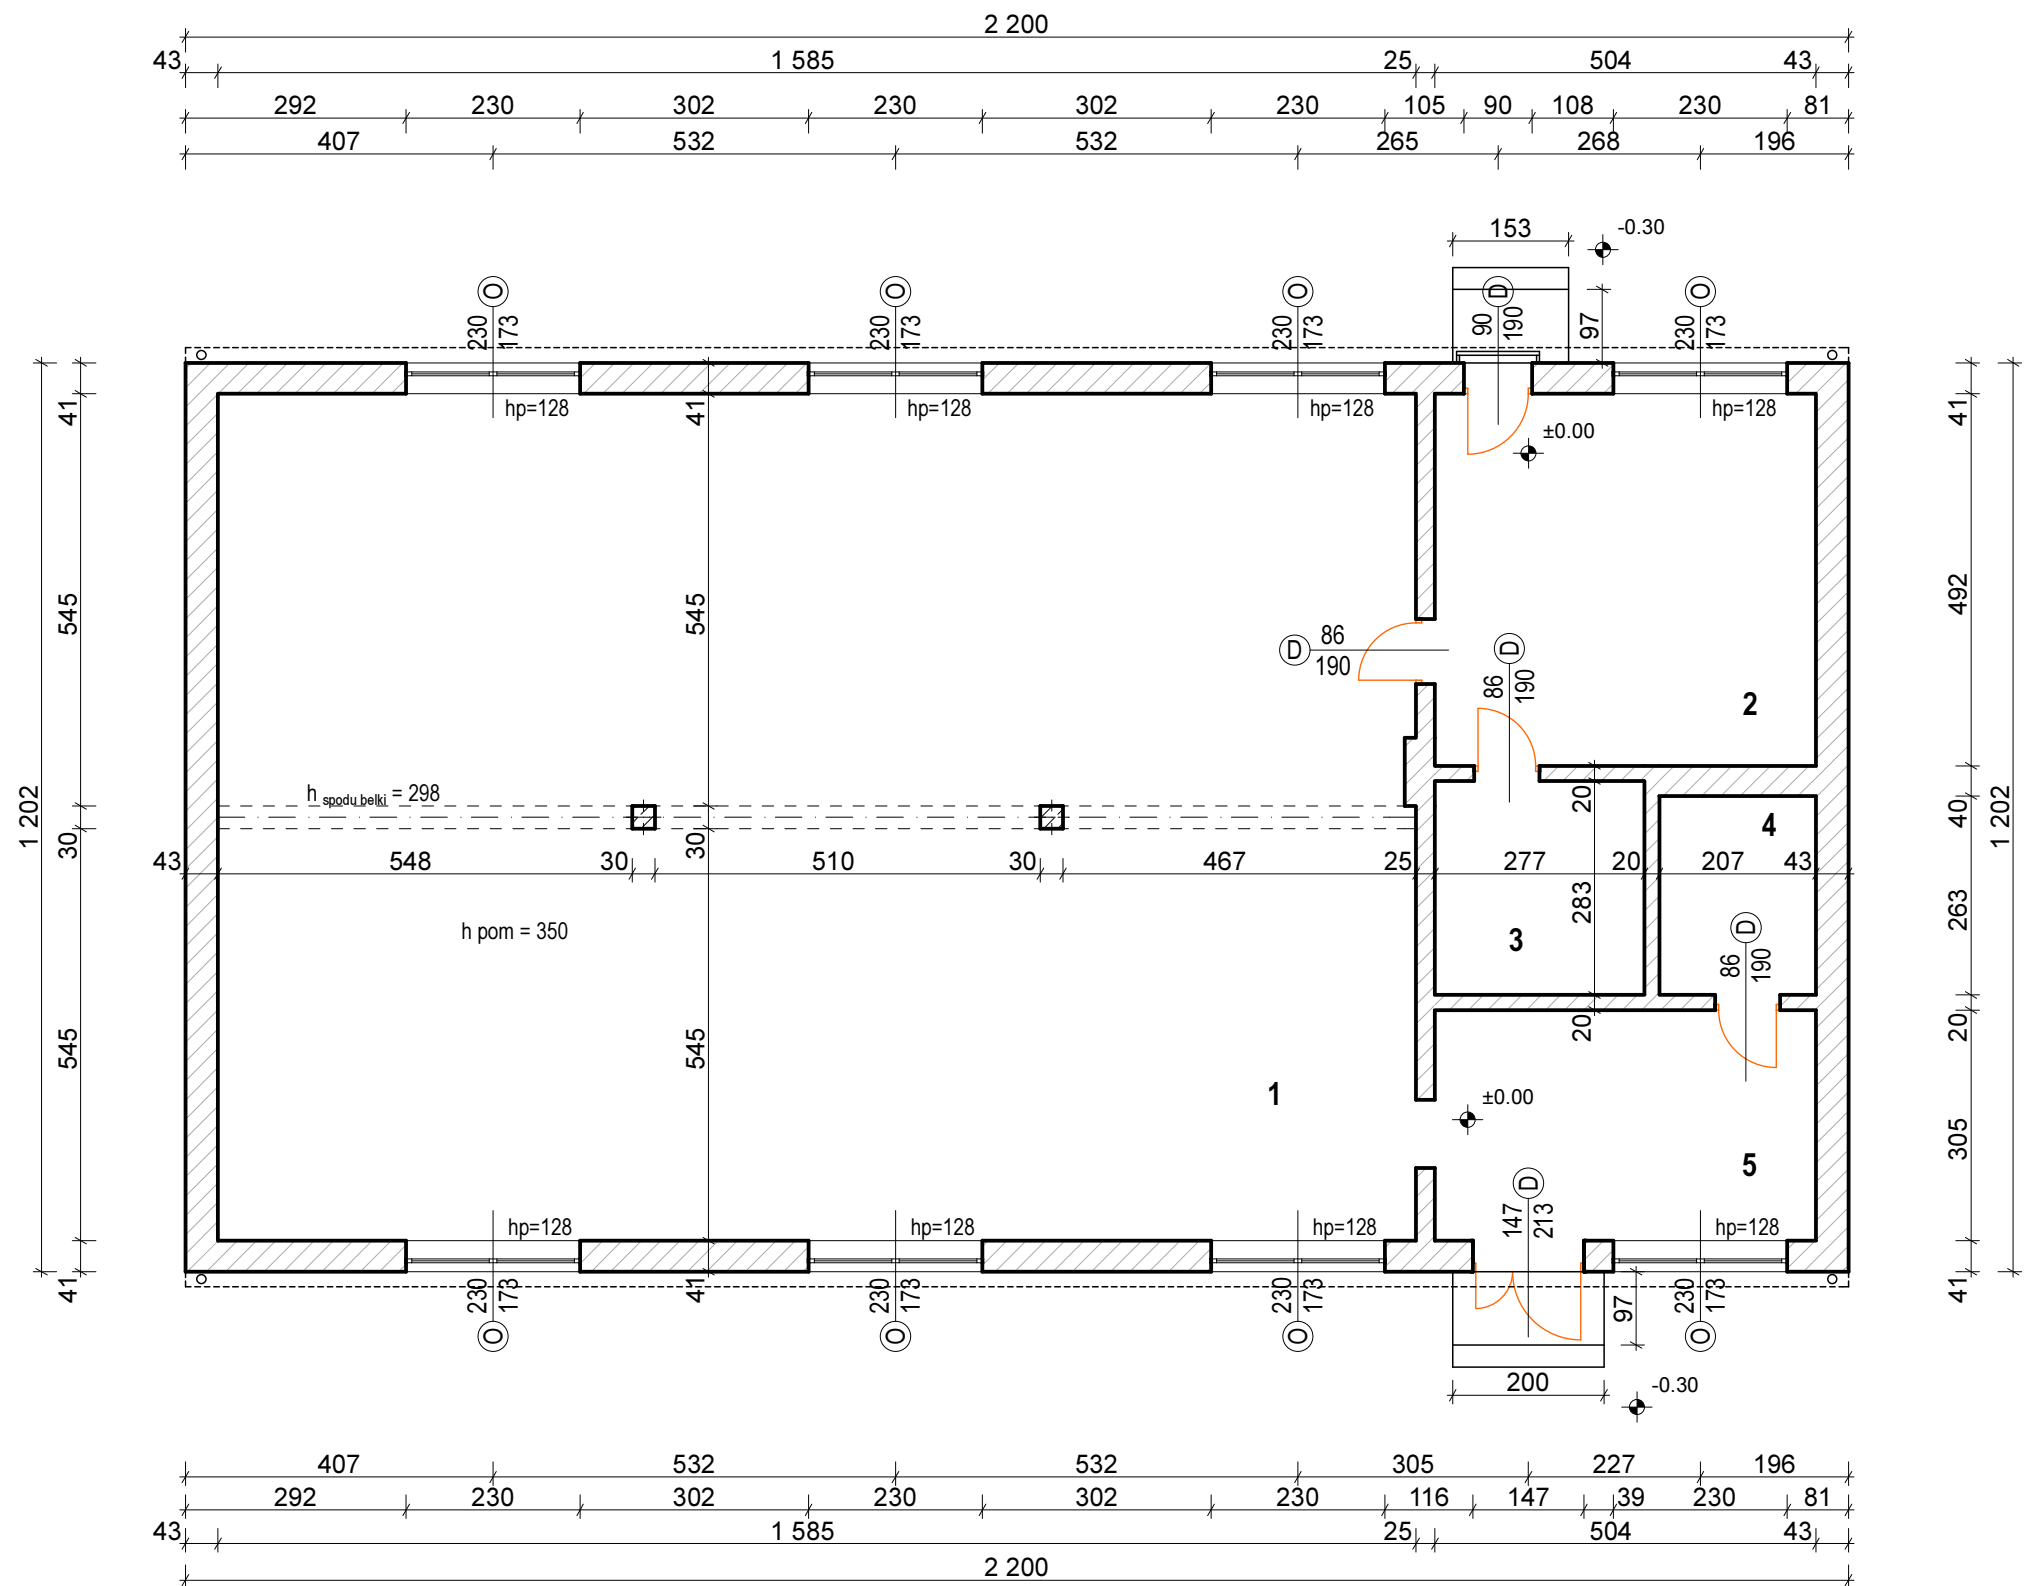

Pomieszczenie 1

1
177,61 m2
wys.pom.:350 cm

Pomieszczenie 2

2
25,01 m2
wys.pom.:350 cm

Pomieszczenie 3

3
8,01 m2
wys.pom.:350 cm

Pomieszczenie 4

4
5,62 m2
wys.pom.:350 cm

Pomieszczenie 5

5
15,37 m2
wys.pom.:350 cm

PROJEKTOWANIE I NADZÓR W BUDOWNICTWIE		
OBIEKT	ŚWIELICA W ALEKSANDROWIE, GM. KAMIEŃSK NR DZIAŁKI 96/4 i 96/5 obręb Danielów	
FAZA	INWENTARYZACJA	SKALA 1:100
RYSunEK	RZUT PARTERU	RYSunEK NR 1
OPRACOWALI MGR INŻ. ARCH. KINGA PROSZOWSKA MGR INŻ. ROBERT PROSZOWSKI UAN-8388/28/85 i58/90	PODPIS	
	PODPIS	
	DATA 08.2010	