


**MAPA**  
**SITUACYJNO - WYSOKOŚCIOWA**  
**Skala 1:500**

woj. łódzkie  
pow. radomszczański  
**Kamieńsk**

Starostwo Powiatowe w Łodzi  
Ośrodek Dokumentacji Geodezyjnej i Kartograficznej  
Poświadczam zgodność niniejszej mapy z oryginałem przyjętym do powołanego zozbu geodezyjnego i kartograficznego z dnia 19.03.2012r.  
i zaewidencjonowanym pod nr 478/2  
Niniejsza mapa nie może służyć dla celów projektowych  
19.03.2012r.  
(miejscowość i data)

**SPECIALISTA**  
ds. Dokumentacji Geodezyjnej i Kartograficznej

Zbigniew Zarycki

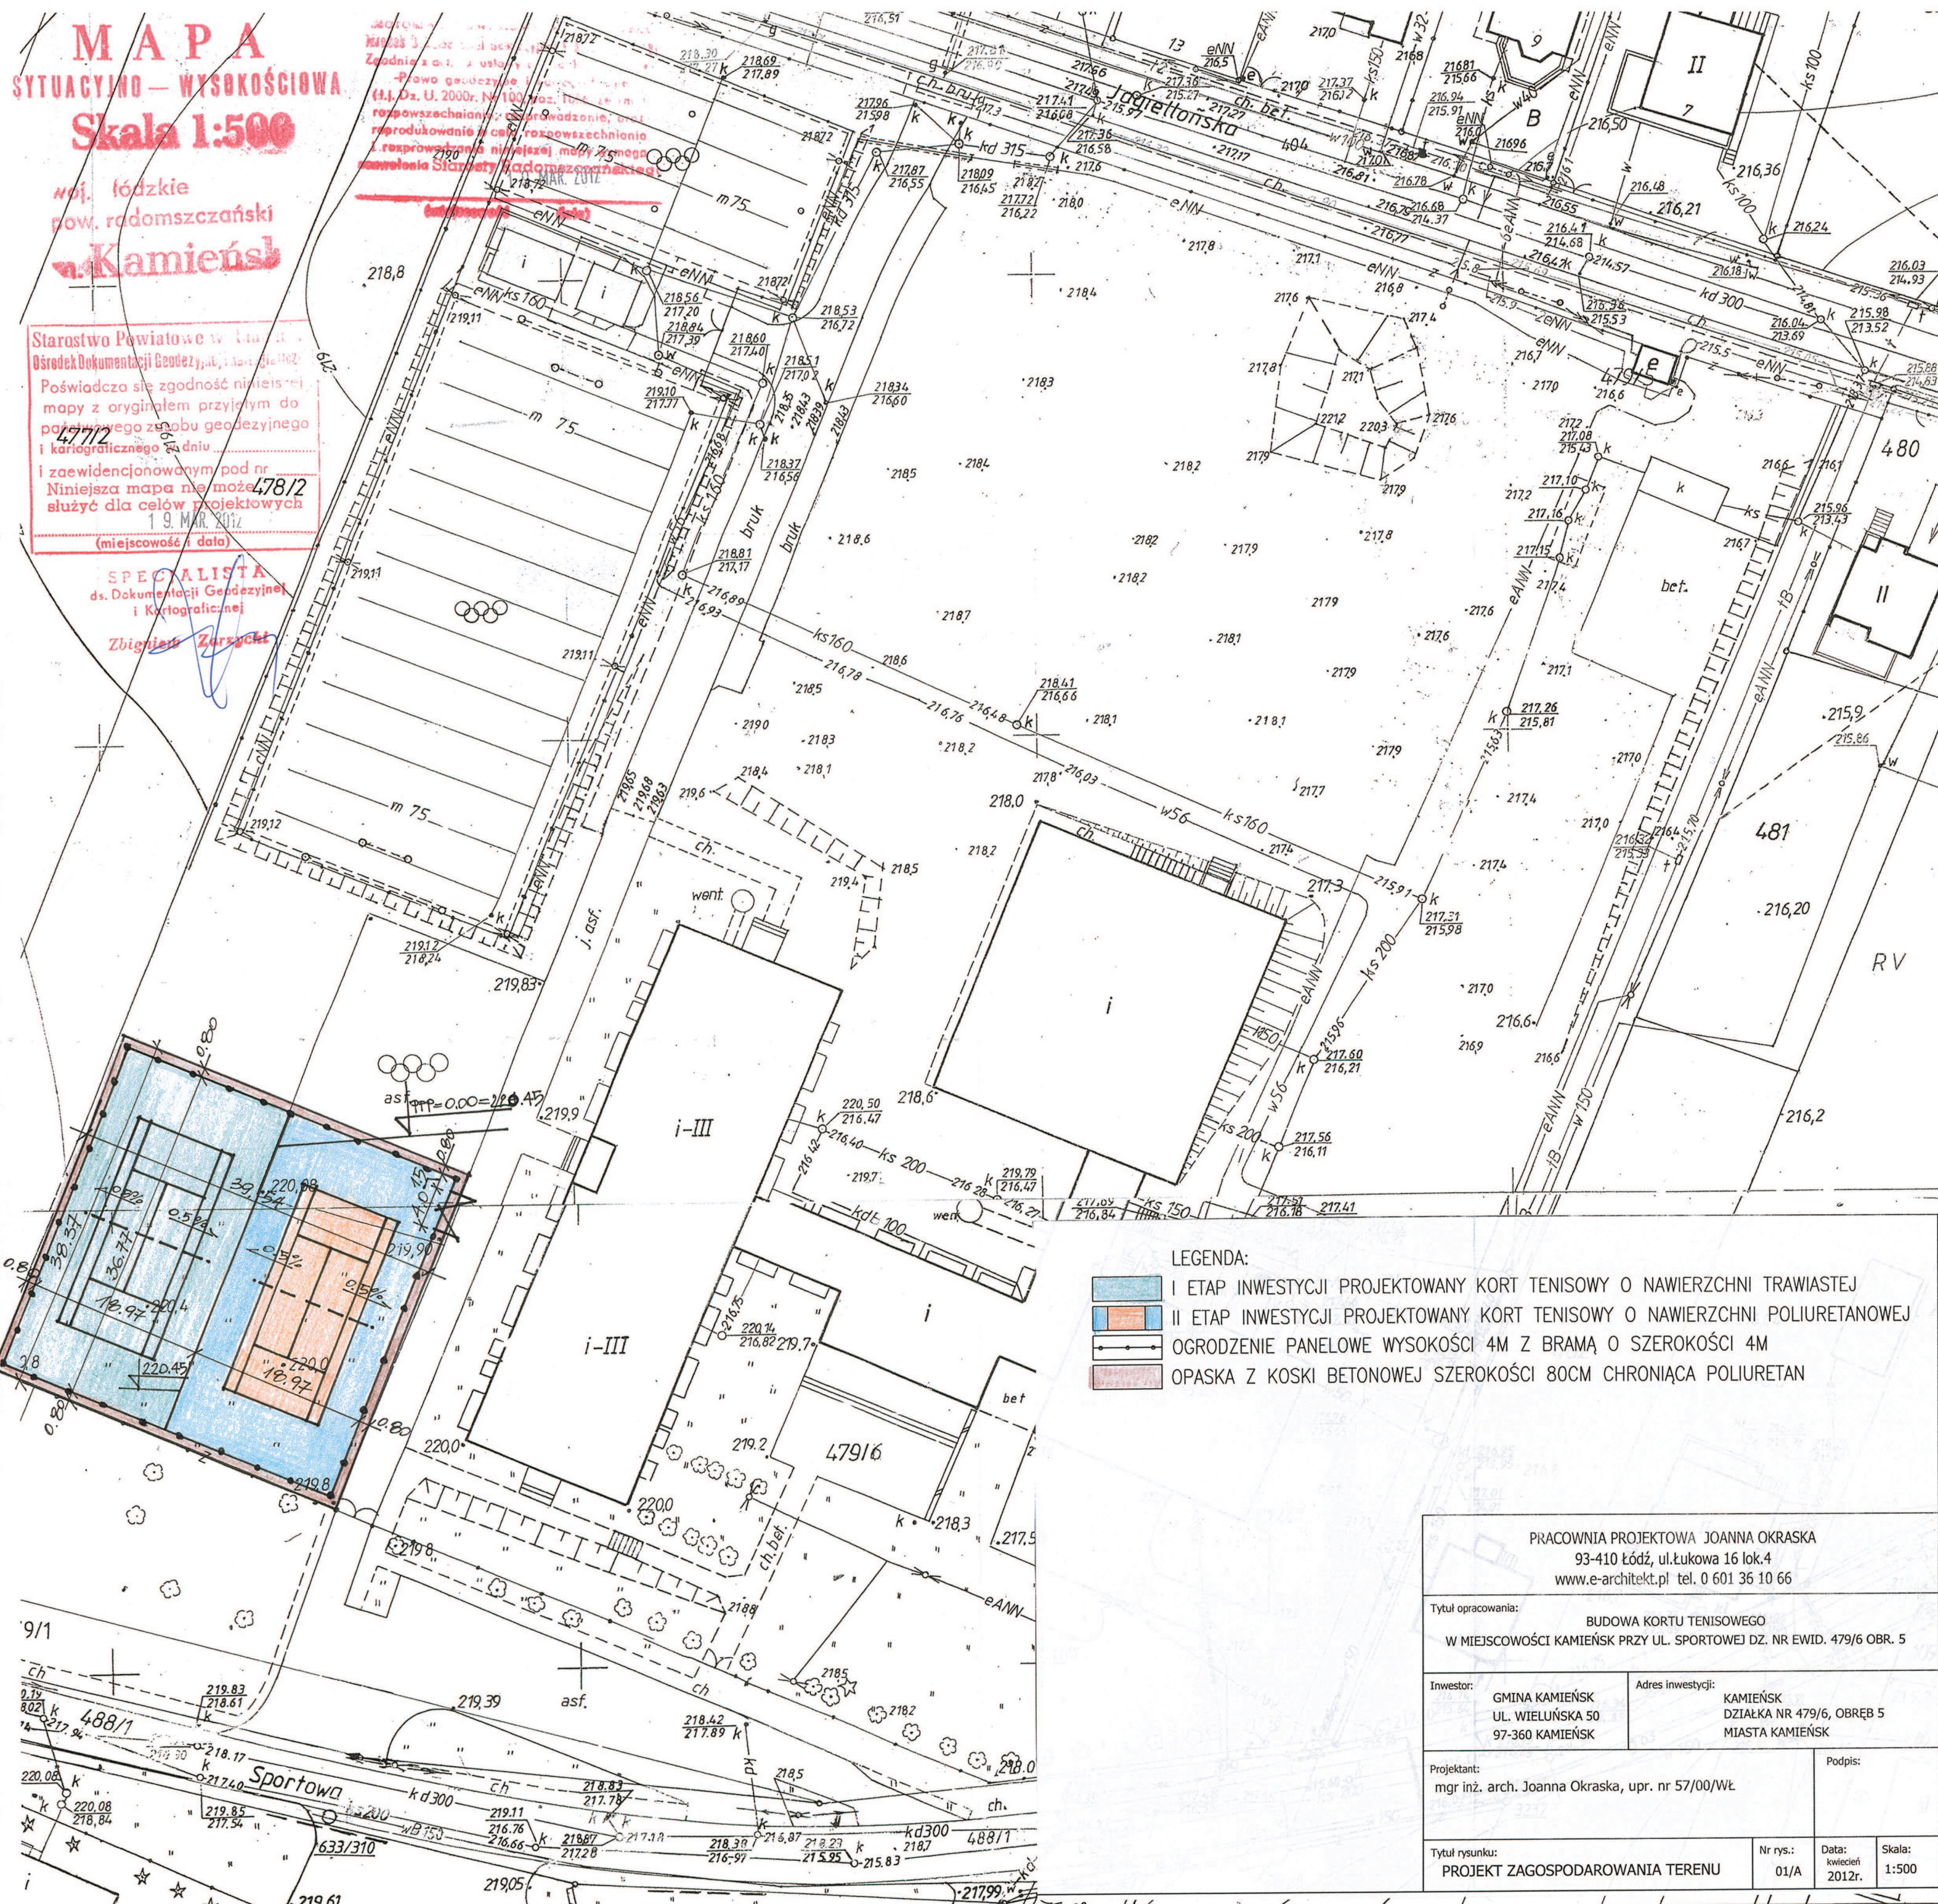

**LEGENDA:**

- I ETAP INWESTYCJI PROJEKTOWANY KORT TENISOWY O NAWIERZCHNI TRAWIASTEJ
- II ETAP INWESTYCJI PROJEKTOWANY KORT TENISOWY O NAWIERZCHNI POLIURETANOWEJ
- OGRODZENIE PANELOWE WYSOKOŚCI 4M Z BRAMĄ O SZEROKOŚCI 4M
- OPASKA Z KOSKI BETONOWEJ SZEROKOŚCI 80CM CHRONIĄCA POLIURETAN

PRACOWNIA PROJEKTOWA JOANNA OKRASKA  
93-410 Łódź, ul. Łukowa 16 lok.4  
www.e-architekt.pl tel. 0 601 36 10 66

Tytuł opracowania:  
BUDOWA KORTU TENISOWEGO  
W MIEJSCOWOŚCI KAMIENSK PRZY UL. SPORTOWEJ DZ. NR EWID. 479/6 OBR. 5

Inwestor:  
GMINA KAMIENSK  
UL. WIELUŃSKA 50  
97-360 KAMIENSK

Adres inwestycji:  
KAMIENSK  
DZIAŁKA NR 479/6, OBRĘB 5  
MIASTA KAMIENSK

Projektant:  
mgr inż. arch. Joanna Okraska, upr. nr 57/00/WŁ

Podpis:

Tytuł rysunku:

PROJEKT ZAGOSPODAROWANIA TERENU

Nr rys.:

01/A

Data:

kwiecień 2012r.

Skala:

1:500