

MAPA DO CELÓW PROJEKTOWYCH
Skala 1:500



woj: łódzkie, pow: radomski
jednostka ewidencyjna: (101205_4) Kamieńsk – miasto
obręb: (0005) 5
działka nr: 189/1, ul. Adama Mickiewicza

układ współrzędnych prostokątnych płaskich: 2000 (21)
poziom odniesienia: Kronsztad 86
mapa zasadnicza nr: 7.150.07.05.1.2, 7.151.07.25.3.4

Granice działek oznaczono linią
Zakres opracowania oznaczono linią
Urządzenia placu zabaw, podlegające rozbudowie oznaczono kolorem fioletowym

Uwaga: Mapę wykonano bez ustalenia obciążeń gruntowych.

Mapę wykonał geodeta uprawniony Wojciech Zasepa nr upr. 19760
dnia 21.08.2020r.


Poświadczam, że niniejszy dokument został opracowany w wyniku prac geodezyjnych i kartograficznych, których rezultaty zawiera operat techniczny wpisany do ewidencji materiałów państwowego zasobu geodezyjnego i kartograficznego w Powiatowym Ośrodku Dokumentacji Geodezyjnej i Kartograficznej w Radomsku.

identyfikator zgłoszenia prac geodezyjnych: OD.6640.2239.2020
identyfikator ewidencyjny materiału zasobu operatu technicznego: P.1012.2020.2192
Data wpisania operatu technicznego do ewidencji materiałów zasobu: 2020-09-10

Jestem świadomy odpowiedzialności kamej za złożenie fałszywego oświadczenia.

Usługi Geodezyjno - Projektowe
WOJCIECH ZASEPA
97-500 Radomsko, L. Czarnego 21/39
tel. 500-790-907
NIP 9490955158, REGON 100545162

GEODETA UPRAWNIONY
Wojciech Zasepa
Nr upr. 19760

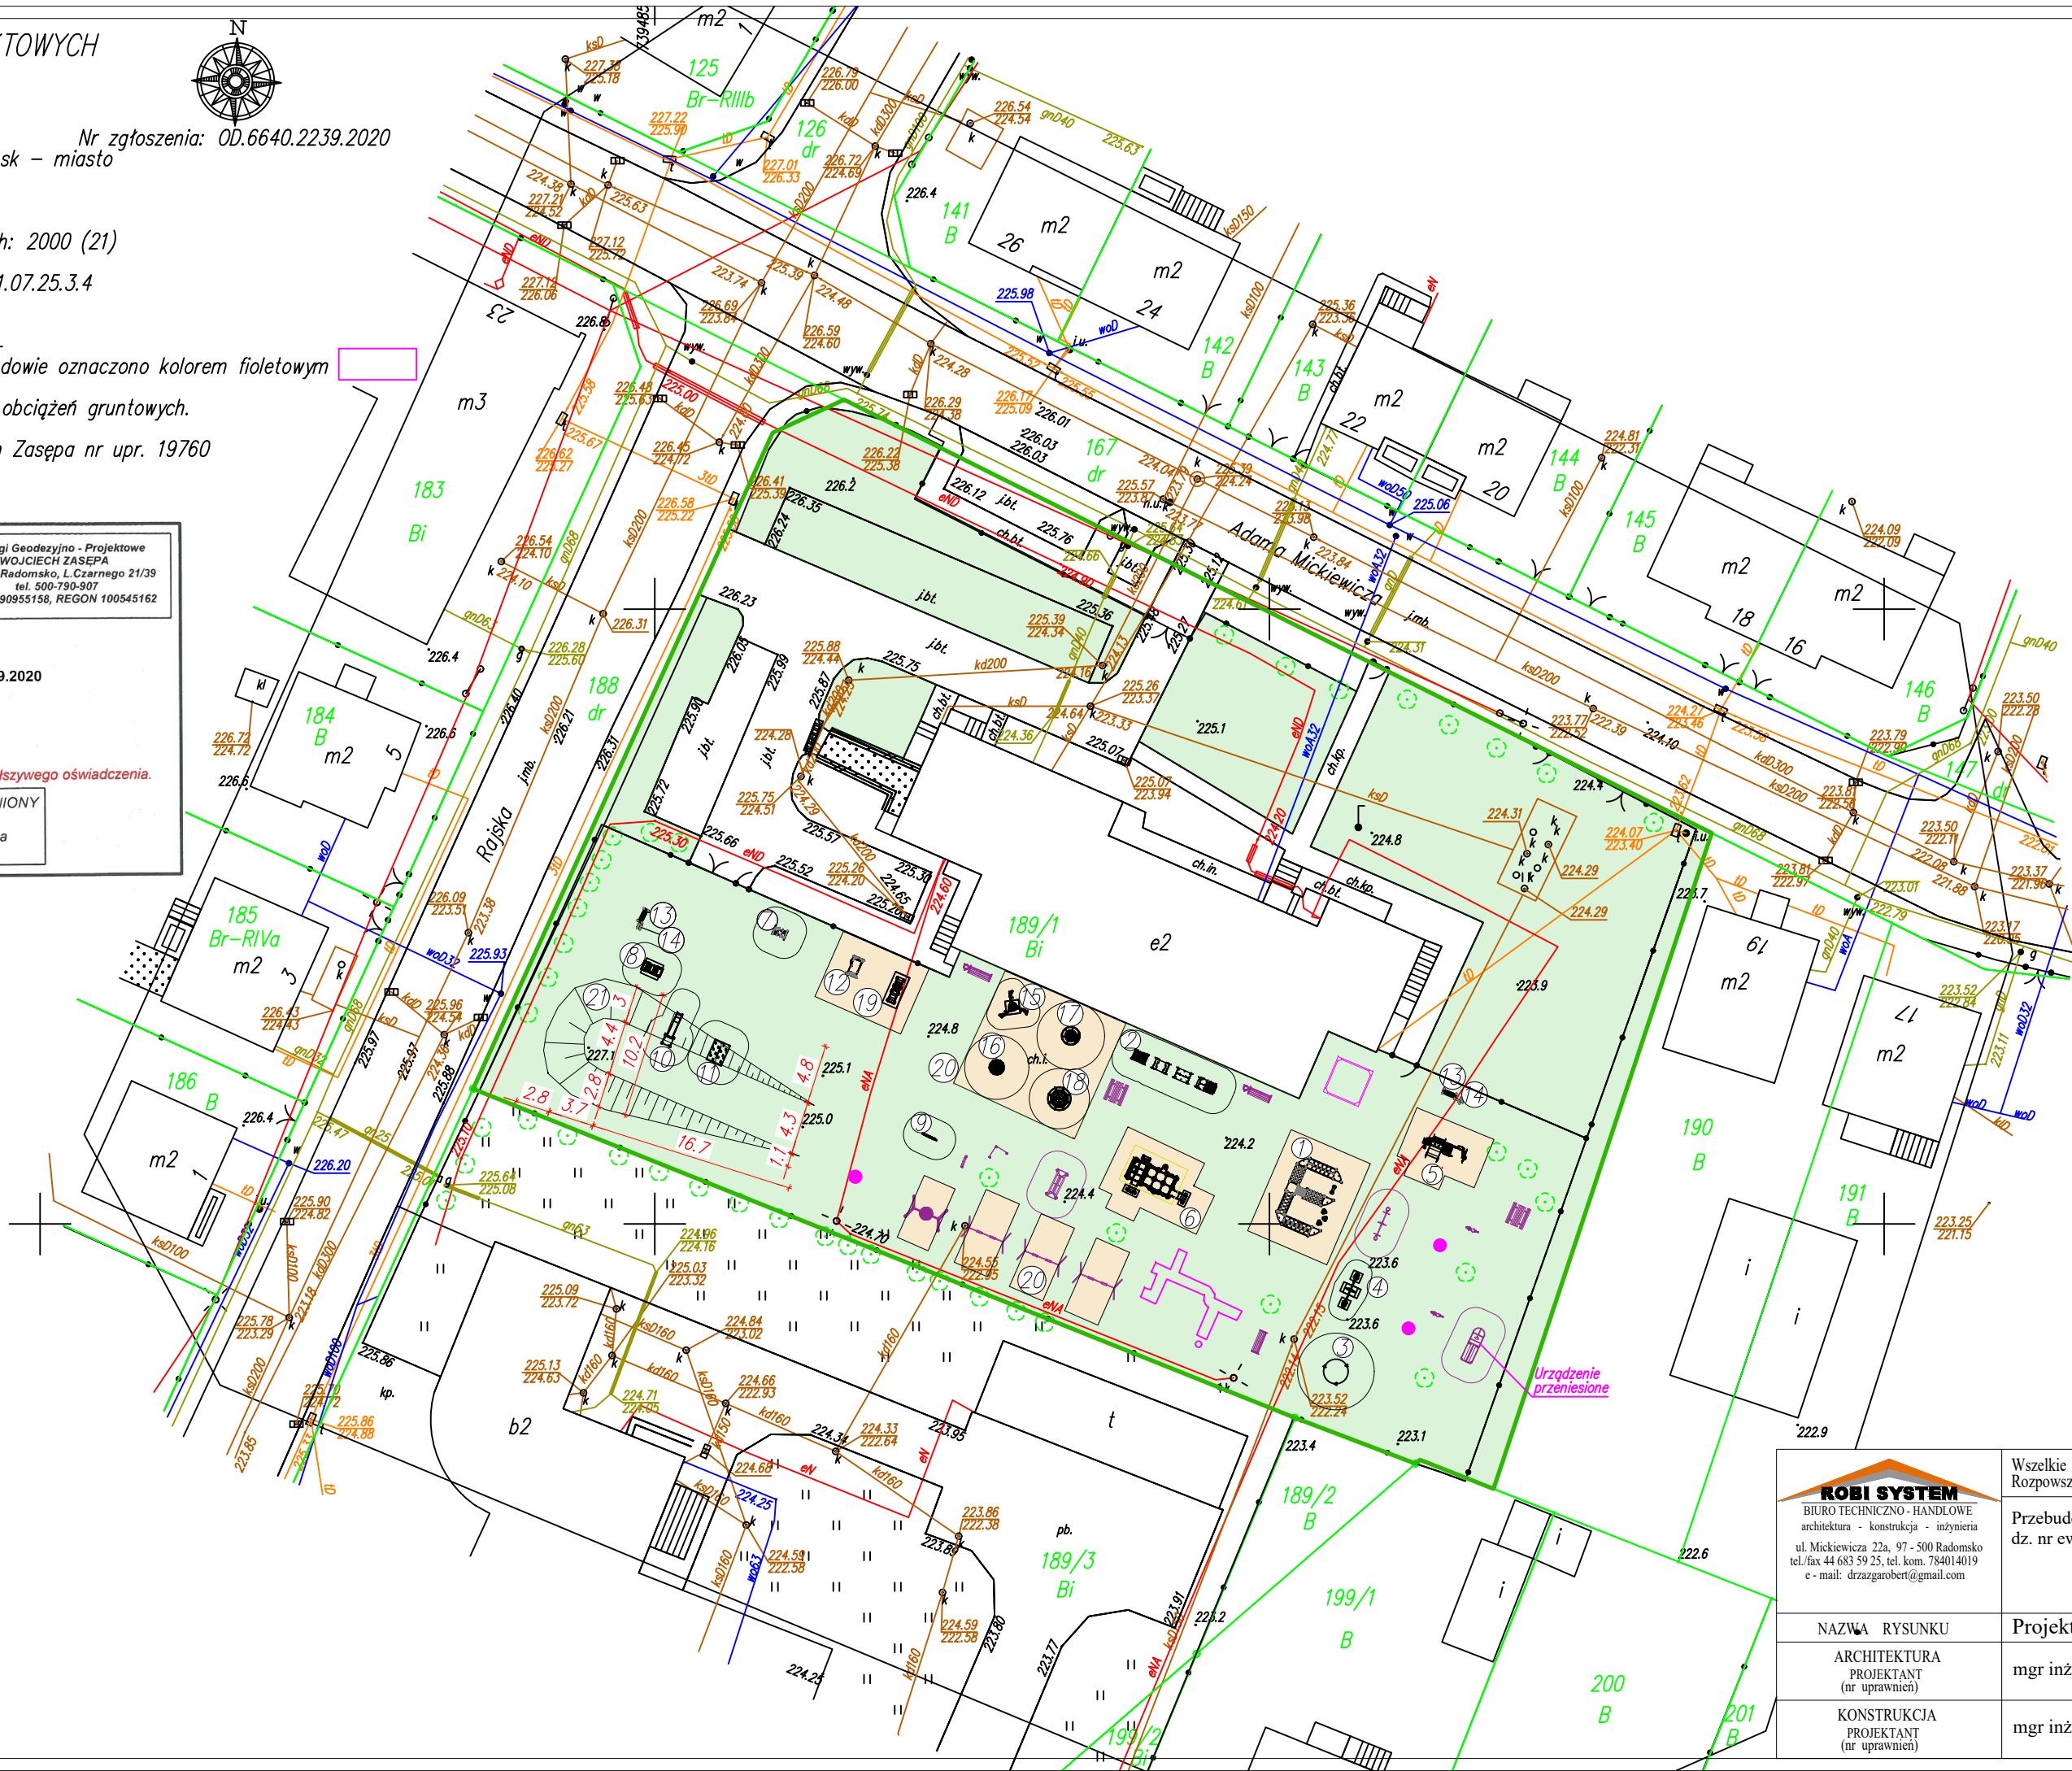

PROJEKT ZAGOSPODAROWANIA TERENU

Działka nr ewid. 189/1 obręb 5 Miasto Kamieńsk
w miejscowości Kamieńsk, gmina Kamieńsk

INWESTOR
Gmina Kamieńsk
ul. Wieluńska 50
97-360 Kamieńsk

PROJEKTOWANE URZĄDZENIA NA PLACU ZABAW:

- URZĄDZENIE SPRAWNOŚCIOWE POLIGON
- POCIĄG Z 3. WAGONIKAMI
- KARUZELA BIEŻNIOWA
- HUSTAWKA RÓWNOWAŻNIA
- ZJEZDŻALNIA Z TUNELEM
- ZABAWY W STRAŻAKA
- BUJAK SAMOCHÓD POLICYJNY
- BUJAK SAMOCHÓD TERENOWY
- PANEL MUZYCZNY
- ZJEZDŻALNIA NA ZBOCZU SKARPY
- ŚCIANKA WSPINACZKOWA
- NA ZBOCZU SKARPY
- ZESTAW ZABAWOWY KARETKA
- ŁAWKA
- KOSZ NA ŚMIECI
- BUJAK WAŻKA 3-OSOBOWA
- KARUZELA 1
- KARUZELA 2
- LINARIUM
- ZJEZDŻALNIA DINOZAU
- NAWESZCZNIKA BEZPIECZNA Z POLIURETANU
- GÓRKA ZWĘŻONA o 69m³
- W STOSUNKU DO PIERWOTNEJ GÓRKI

20 NAWESZCZNIKA BEZPIECZNA Z POLIURETANU 368,8m²

TEREN ZIELNI UPORZĄDKOWANEJ

ISTNIEJĄCE URZĄDZENIA NA PLACU ZABAW ZAZNACZONE KOLEM FIOLETOWYM

GRANICA DZIAŁKI

Działka 189/1, obręb 5 miasto Kamieńsk

Powierzchnia działki 5157,00m²

Projektowana powierzchnia bezpieczna z poliuretanu 368,80m²

Powierzchnia ogrodzonej przestrzeni placu zabaw 2196,00m²

Treść niniejszej mapy jest tożsama z treścią mapy zaewidencjonowanej w Starostwie Powiatowym w Radomsku w Ośrodku Dokumentacji Geodezyjnej i Kartograficznej w dniu 10.09.2020 pod nr P.1012.2020.2192 ZA ZGODNOŚĆ Z ORYGINAŁEM mgr inż. arch. Agnieszka Porada-Jurek upr. nr 14/LOOKK/2018



BIURO TECHNICZNO - HANDLOWE
architektura - konstrukcja - inżynieria
ul. Mickiewicza 22a, 97 - 500 Radomsko
tel./fax 44 683 59 25, tel. kom. 784014019
e-mail: drzazgarobert@gmail.com

Wszelkie prawa autorskie zastrzeżone - (DZ. U. Nr. 34/52 poz. 234).
Rozpowszechnianie i kopiowanie bez zgody autora jest zabronione.

Przebudowa i rozbudowa placu zabaw
dz. nr ewid. 189/1, obręb 5 miasto Kamieńsk, Gmina Kamieńsk

NAZWA RYSUNKU

Projekt zagospodarowania terenu

ARCHITEKTURA
PROJEKTANT
(nr uprawnień)

mgr inż. arch. Agnieszka Porada-Jurek nr upr. 14/LOOKK/2018

KONSTRUKCJA
PROJEKTANT
(nr uprawnień)

mgr inż. Robert Drzazga nr upr. LOD/1808/POOK/12

NR RYS.

A1

Data 09. 2020

Skala 1:500

297 x 525

arch. / konstr.

podpis

podpis