
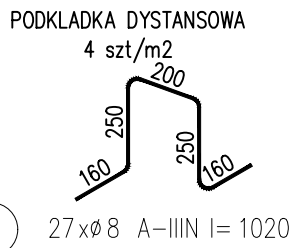


PŁYTA FUNDAMENTOWA PF-1



skala 1:10
1 szt.

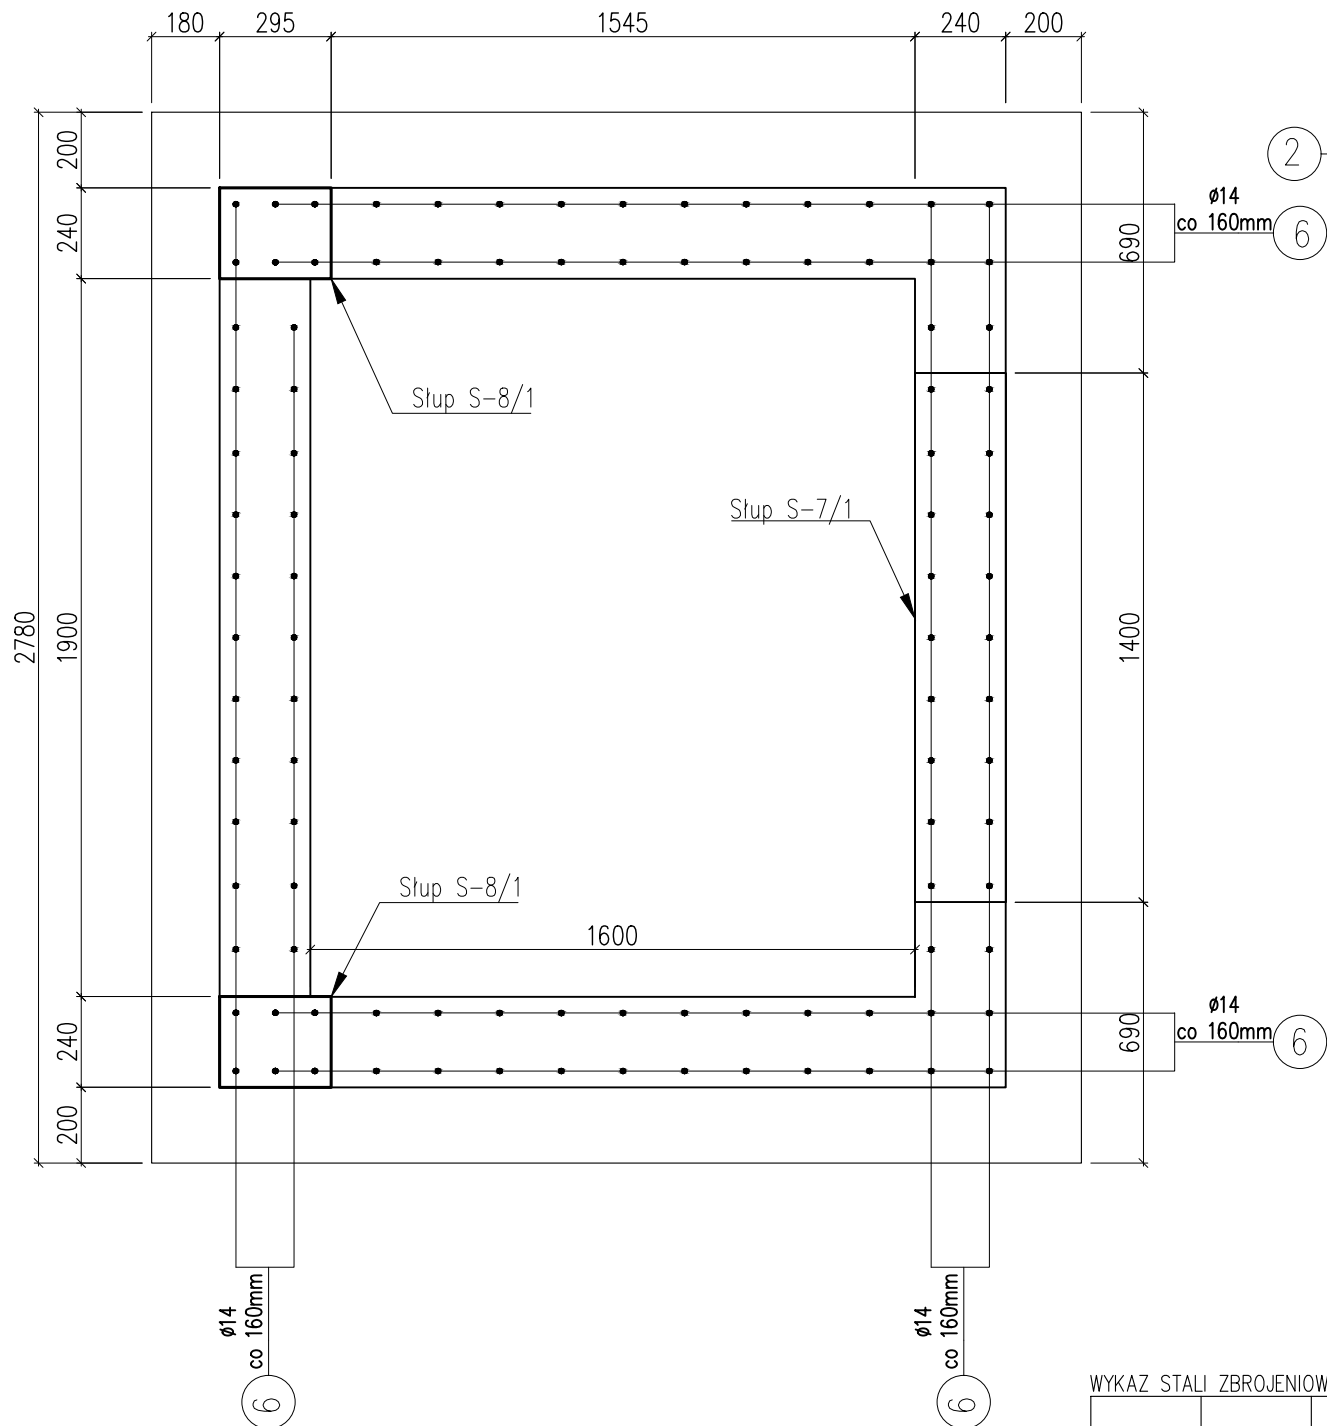

WYKAZ STALI ZBROJENIOWEJ

NAZWA ELEMENTU	NR PRETA	Ø PRETA	DŁUGOŚĆ PRETA	ILOŚĆ			DŁUGOŚĆ RAZEM	
				PRETÓW W ELEM.	ELEM.	RAZEM PRETÓW	Ø14 A-IIIIN	Ø8 A-IIIIN
		mm	mm	szt.	szt.	szt.	m	m
PŁYTA FUNDAMENTOWA PF-1 – 1 szt.								
	1	14	2414	18	1	18	43.5	
	2	14	2734	16	1	16	43.7	
	3	14	2734	16	1	16	43.7	
	4	14	2414	18	1	18	43.5	
	5	8	1020	27	1	27		27.5
	6	14	1500	100	1	100	150.0	
RAZEM				[m] :			324.4	27.5
MASA JEDN.				[kg/m] :			1.21	0.39
MASA				[kg] :			391.8	10.9
MASA CALK.				[kg] :			402.7	

6 100xØ14 A-IIIIN I=1500
1300
200

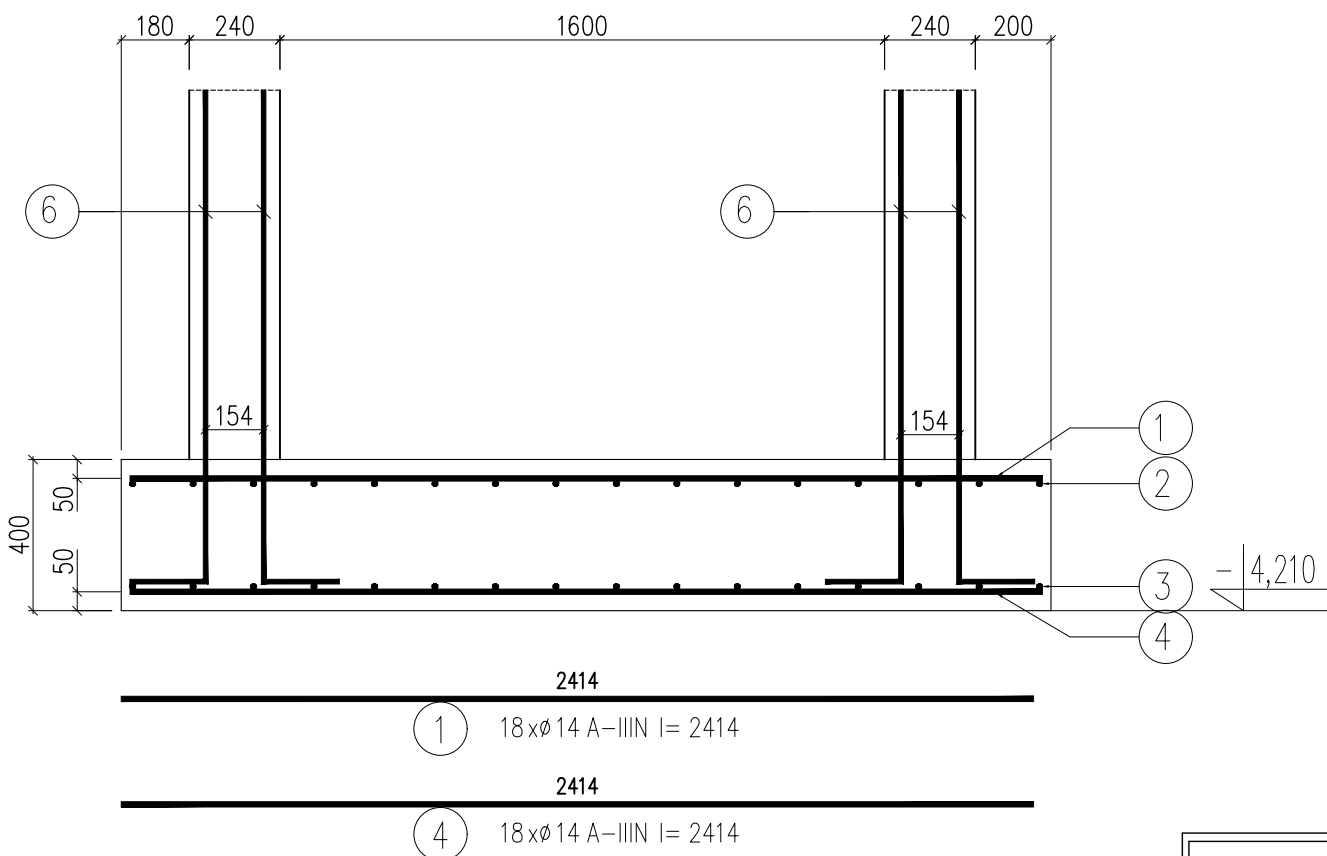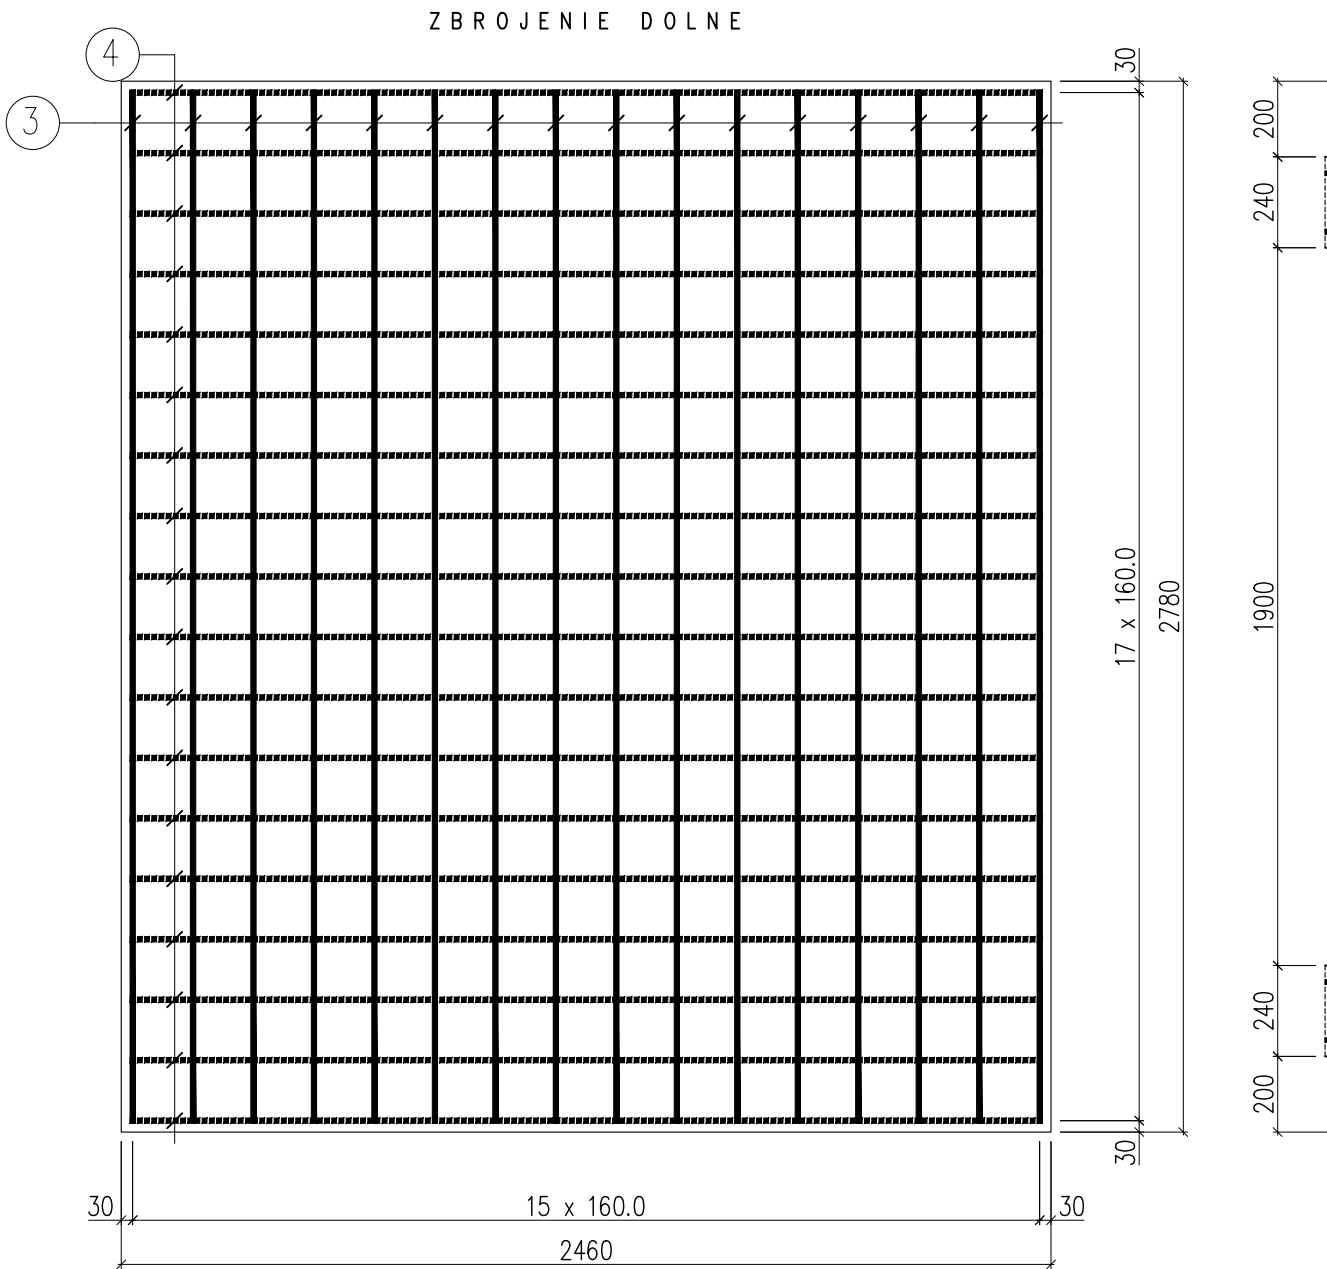

- Beton: C25/30
- Stal zbrojeniowa: A IIIIN (B500SP)
- OTULINA: 3cm i 5cm
- Przed przystąpieniem do prac należy dokładnie sprawdzić czy założenia projektowe dają odzwierciedlenie w rzeczywistości.
- Należy dokonać koordynacji międzybranżowej.

PRACOWNIA PROJEKTOWA "VITARO"			
Inwestycja	Budowa hali widowiskowo - sportowej w Kamieńsku wraz z infrastrukturą techniczną i zagospodarowaniem terenu na dz. nr ewid. 479/6, przy ul. Sportowej 8		Data: 24.06.2019
	ul. Sportowa 8, 97-360 Kamieńsk dz. nr ew. 479/6; obręb 0005 Jednostka ewidencyjna: 101205_4 Kamieńsk - miasto		Skala: 1:20
Adres inwestycji	Gmina Kamieńsk		Nr rys: K0103
Inwestor	Ul. Wieluńska 50, 97 - 360 Kamieńsk		Branża / Etap: Kons/PB
Adres inwestora	PŁYTA FUNDAMENTOWA PF-1		Podpis:
Branża konstrukcyjna	Projektant	mgr inż. Dariusz Chachulski nr upr. SLK/8304/PWBkb/18 Upr. bud. do projektowania i kierowania robotami budowlanymi bez ograniczeń w specjalności konstrukcyjno - budowlanej	
	Sprawdzający	mgr inż. Paweł Grzybek nr upr. LOD/2976/PWBkb/16 Upr. bud. do projektowania i kierowania robotami budowlanymi bez ograniczeń w specjalności konstrukcyjno - budowlanej	
	Asystent proj.	mgr inż. Angelika Kala	