


Wykaz zbrojenia							
Nr pręta	Średnica [mm]	Długość [mm]	Liczba [szt.]			Długość całkowita [m]	
			prętów w 1 elemencie	elementów	całkowita prętów	B500SP	
						ø6	ø14
Słup S-8/2 - wykonać 1 szt.							
1	14	5345	6	1	6		32,07
2	6	945	27	1	27	25,52	
Długość całkowita wg średnic						[m]	
Masa 1mb pręta						[kg/mb]	
Masa prętów wg średnic						[kg]	
Masa prętów wg gatunków stali						[kg]	
Masa całkowita						[kg]	

UWAGA: Długość pręta jest długością obliczoną na podstawie wymiarów w osi pręta (metoda B wg PN-EN ISO 3766:2006)

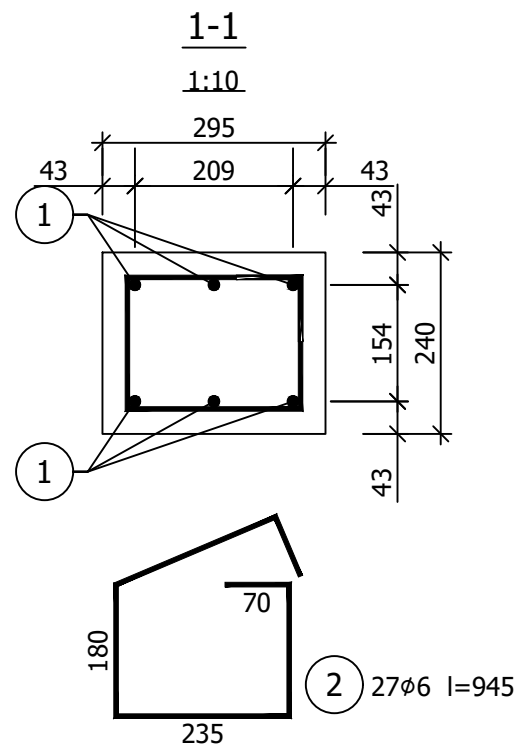

Beton	C25/30	(B30)
Stal	B500SP	
Otulina	c _{nom} = 30 mm	

PRACOWNIA PROJEKTOWA "VITARO"			
Inwestycja	Budowa hali widowiskowo - sportowej w Kamieńsku wraz z infrastrukturą techniczną i zagospodarowaniem terenu na dz. nr ewid. 479/6, przy ul. Sportowej 8.		Data: 24.06.2019
Adres inwestycji	ul. Sportowa 8, 97-360 Kamieńsk dz. nr ew. 479/6; obręb 0005 Jednostka ewidencyjna: 101205_4 Kamieńsk - miasto		Skala: 1:25
Inwestor	Gmina Kamieńsk		Nr rys: K0411
Adres Inwestora	Ul. Wieluńska 50, 97 - 360 Kamieńsk		Branża / Etap: Kons/PB
Temat rysunku	SŁUP S-8/2		Podpis:
Branża konstrukcyjna	Projektant	mgr inż. Dariusz Chachulski nr upr. SLK/8304/PWBKb/18 Upr. bud. do projektowania i kierowania robotami budowlanymi bez ograniczeń w specjalności konstrukcyjno - budowlanej	
	Sprawdzający	mgr inż. Paweł Grzybek nr upr. LOD/2976/PWBKb/16 Upr. bud. do projektowania i kierowania robotami budowlanymi bez ograniczeń w specjalności konstrukcyjno - budowlanej	
	Asystent proj.	mgr inż. Angelika Kała	