


Wykaz zbrojenia

Nr pręta	Średnica [mm]	Długość [mm]	Liczba [szt.]			Długość całkowita [m]		
			prętów w 1 elemencie	elementów	całkowita prętów	RB500		
						ø6	ø14	
Słup S-30 - wykonać 6 szt.								
1	14	3987	4	6	24		95,69	
2	6	835	21	6	126	105,21		
Długość całkowita wg średnic						[m]	105,3	95,7
Masa 1mb pręta						[kg/mb]	0,222	1,208
Masa prętów wg średnic						[kg]	23,4	115,6
Masa prętów wg gatunków stali						[kg]	139,0	
Masa całkowita						[kg]	139	

UWAGA: Długość pręta jest długością obliczoną na podstawie wymiarów w osi pręta (metoda B wg PN-EN ISO 3766:2006)

Beton C25/30 (B30)
Stal RB500
Otulina $c_{nom} = 30$ mm

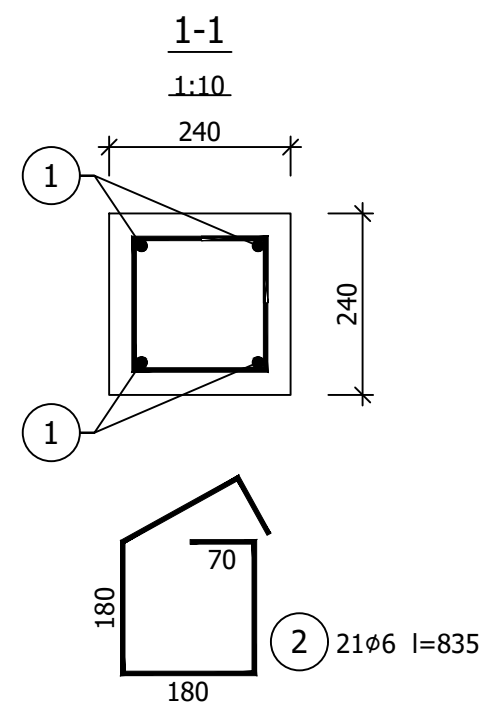

PRACOWNIA PROJEKTOWA "VITARO"			
Inwestycja	Budowa hali widowiskowo - sportowej w Kamieńsku wraz z infrastrukturą techniczną i zagospodarowaniem terenu na dz. nr ewid. 479/6, przy ul. Sportowej 8.		Data: 24.06.2019
	ul. Sportowa 8, 97-360 Kamieńsk dz. nr ew. 479/6; obręb 0005 Jednostka ewidencyjna: 101205_4 Kamieńsk - miasto		Skala 1:20
Adres inwestycji	Gmina Kamieńsk		Nr rys: K0434
Inwestor	Ul. Wieluńska 50, 97 - 360 Kamieńsk		Branża / Etap Kons/PB
Adres Inwestora	SŁUP S-30		Podpis:
Temat rysunku	Projektant	mgr inż. Dariusz Chachulski nr upr. SLK/8304/PWBKb/18 Upr. bud. do projektowania i kierowania robotami budowlanymi bez ograniczeń w specjalności konstrukcyjno - budowlanej	
	Sprawdzający	mgr inż. Paweł Grzybek nr upr. LOD/2976/PWBKb/16 Upr. bud. do projektowania i kierowania robotami budowlanymi bez ograniczeń w specjalności konstrukcyjno - budowlanej	
	Asystent proj.	mgr inż. Angelika Kała	