


STAROSTA RADOMSZCZAŃSKI
Zespół Uzgadniania Dokumentacji Projektowej
97-500 Radomsko, ul. L. Czarne 22
683-48-69 w. 117
na podstawie art. 28 ust. 1 ustawy z dn. 17.05.1999 r.
Prawo geodezyjne i kartograficzne (Dz. U. z 2000 r.
Nr 100, poz. 1086 i Nr 120 poz. 1258)
uzgodniono usytuowanie projektowanych sieci
uzbrojenia terenu:
Miejscowość gm. Kamieńsk
dz. nr 96/5, 422

162/6 Uzgodnione usytuowanie sieci uzbrojenia terenu pod-
lega wyliczeniu i geodezyjnej inwentaryzacji powy-
konawczej przez jednostki uprawnione do wykony-
wania prac geodezyjnych.
W razie niezgodności realizacji sieci uzbrojenia terenu
z uzgodnionym projektem, inwestor zobowiązany jest
przedłożyć mapę z wynikami pomiarów powykonaw-
czych właściwemu organowi o "ministra" architek-
toniczno-budowlanej.
Uzgodnienie usytuowania projektowanych sieci uzbrojenia
terenu zachwala ważność przez okres 3 lat od
dnia wydania opinii w sprawie uzgodnienia usytuowa-
nia projektowych sieci uzbrojenia terenu.
Uzgodnienie tracą ważność w przypadku, o którym
mowa w § 13 Rozp. Ministra Rozwoju Regionalnego
i Budownictwa z dnia 02.04.2001 r. w sprawie g.
"evidencji" sieci uzbrojenia terenu oraz ze-
stosów uzgadniania dokumentacji projektowej (Dz.
U. Nr 38 poz. 455) (Uchwała Nr 655/VI
Radomsko, dnia 28.07.2004 r.)


ZUP STAROSTY
PRZEWODNICZĄCY
Zespół Uzgadniania
Dokumentacji Projektowej

Mariusz Szmeł

Szkic orientacji

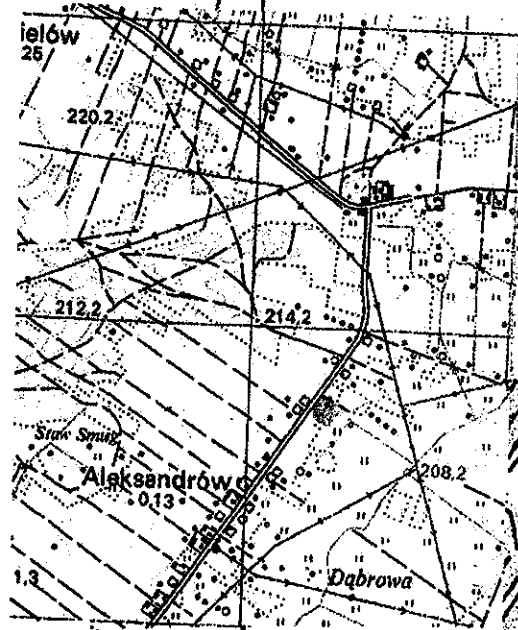

Skala 1:25 000

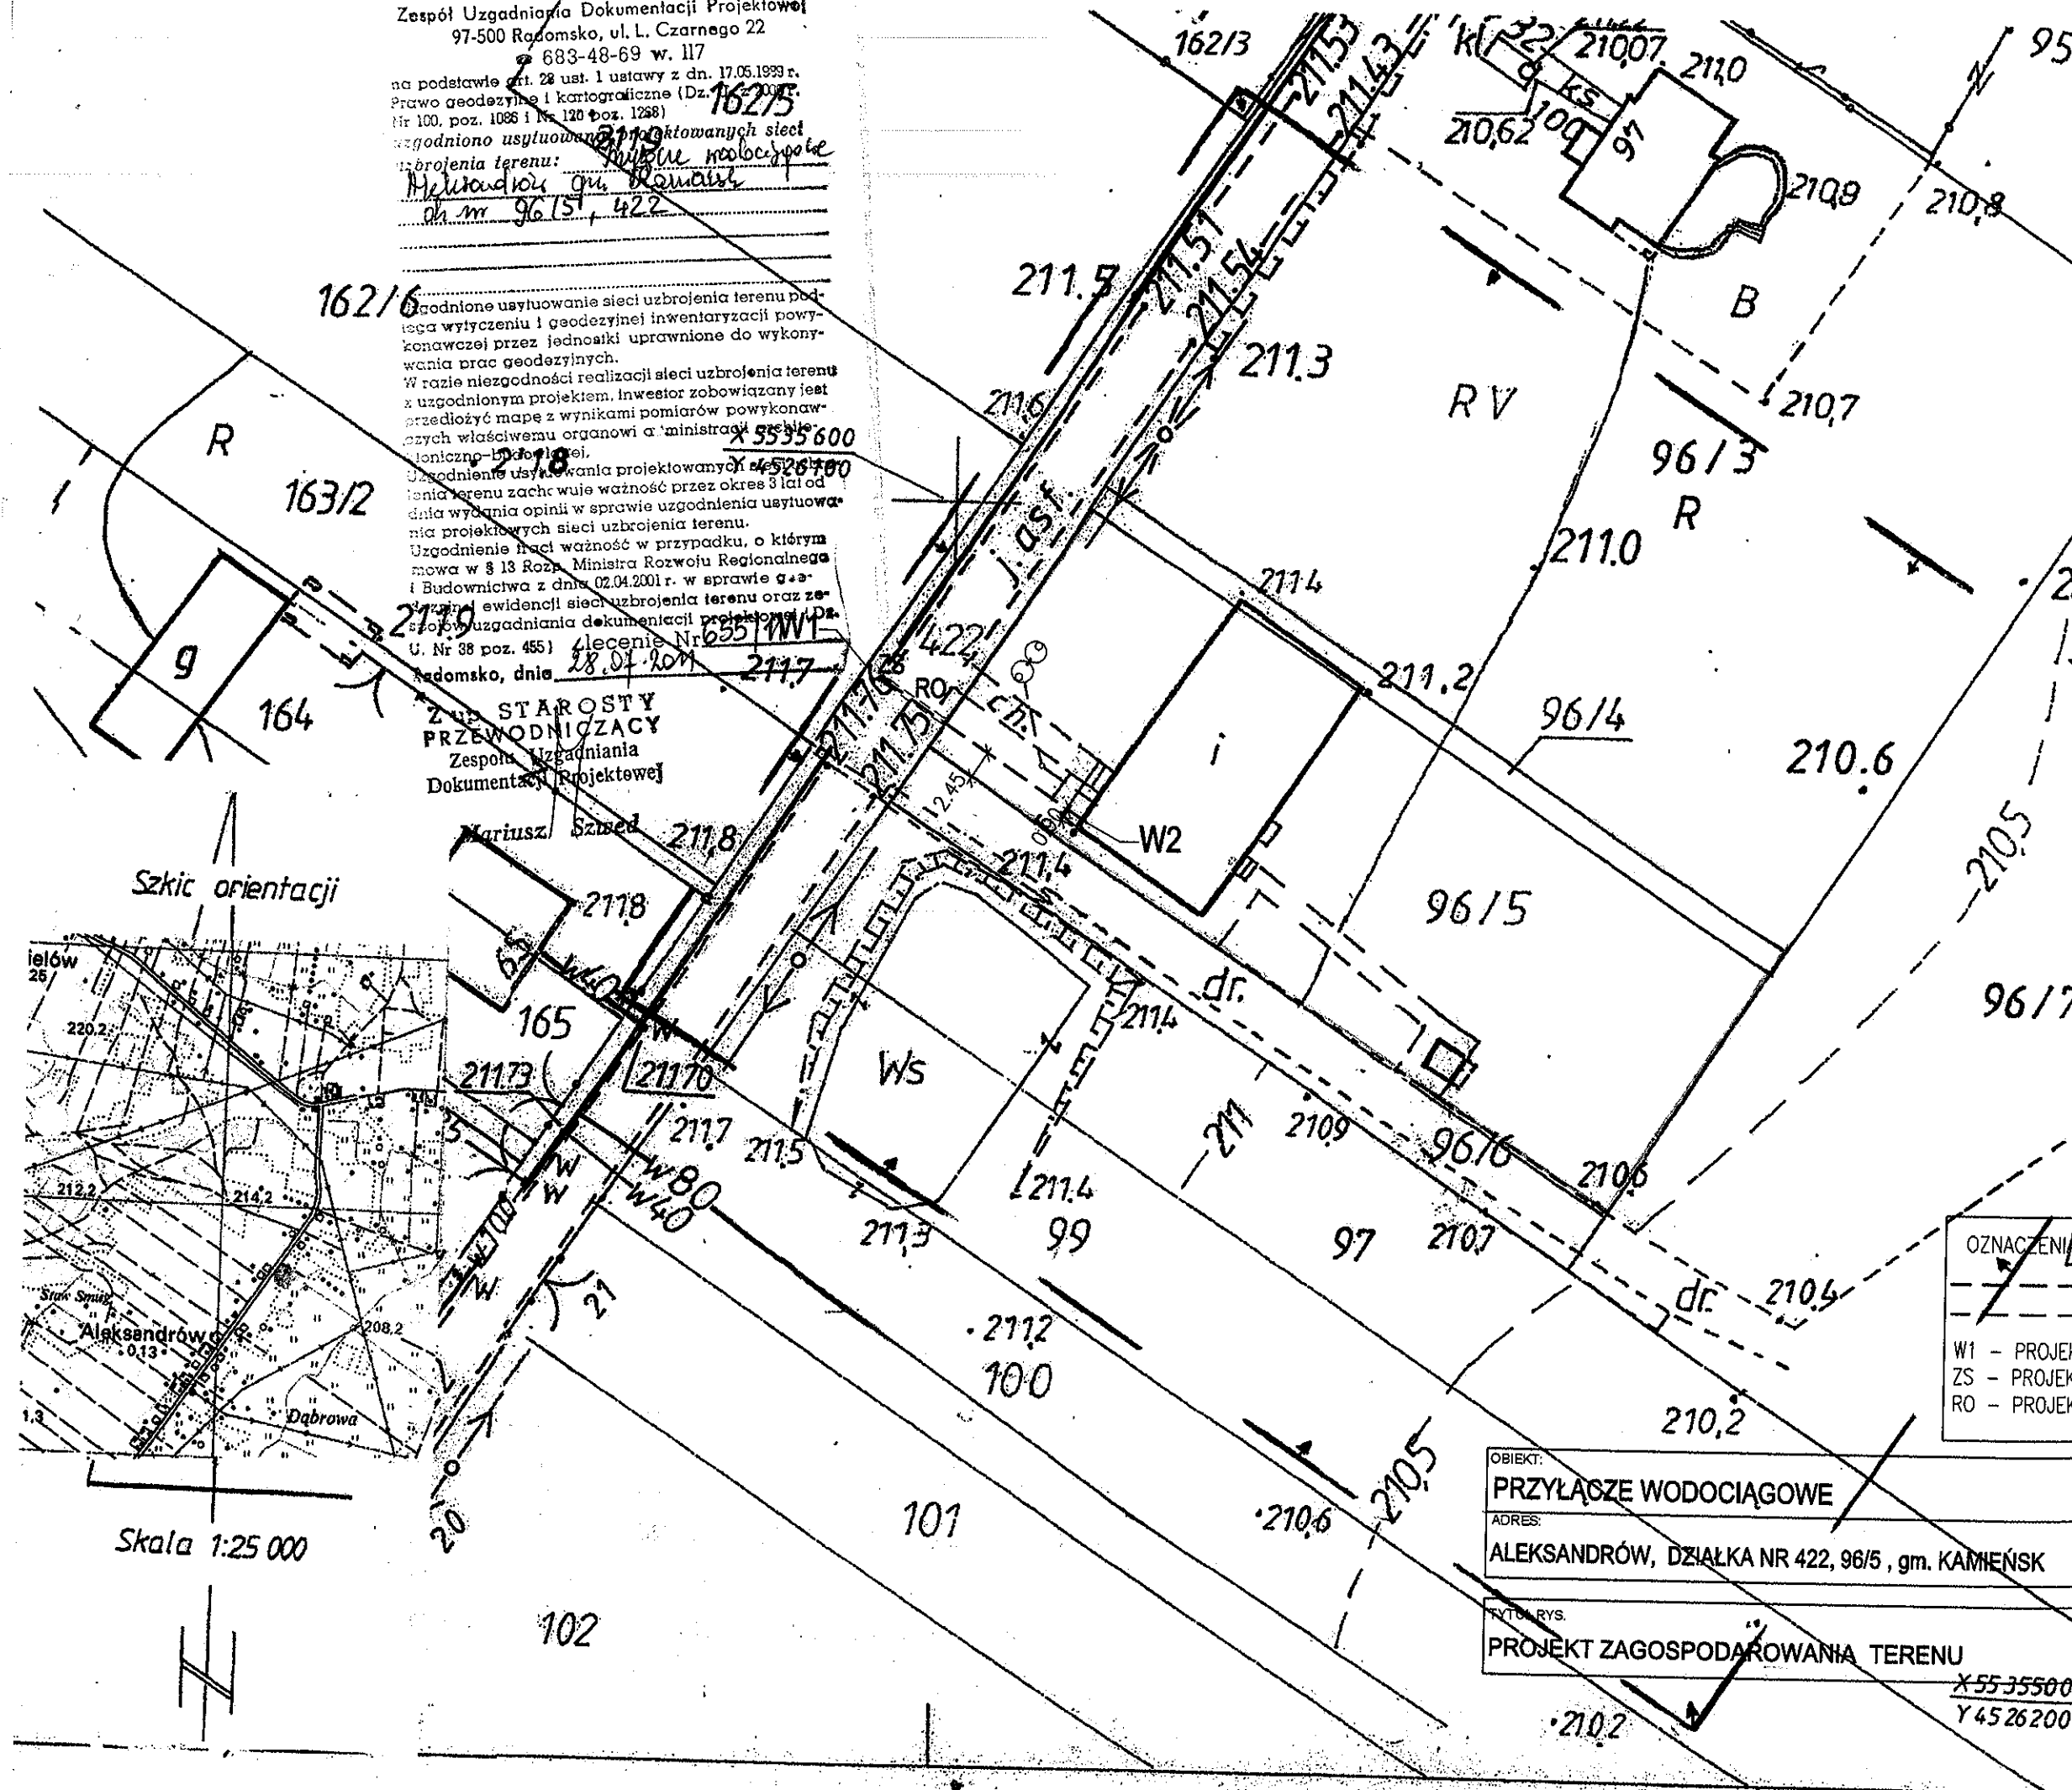

OZNACZENIA
W1 - PROJEKT
ZS - PROJEKT
RO - PROJEKT

OBIEKT:
PRZYŁĄCZE WODOCIĄGOWE
ADRES:
ALEKSANDRÓW, DZIAŁKA NR 422, 96/5, gm. KAMIENSK
TYTUŁ RYS:
PROJEKT ZAGOSPODAROWANIA TERENU
X 55 35500
Y 45 26200