

Woj. łódzkie
Powiat: radomski
Gmina: kamieński - 101205_5
Obręb: Gałkowie Stare - 101205_5.0005
Działka nr: 34, 717/5

Usługi geodezyjne
GeoMapex
ul. Mickiewicza 9, 97-160 Kamieńsk
tel. 696-267-070
NIP: 722219421 REGON: 382372599

Numer zgłoszenia: OD.6640.1068.2020
Układ współrzędnych: "2000"
Poziom odniesienia: "Kronsztadt 60"

Mapa zasadnicza sekcja w układzie "2000" nr:
7.152.07.12.1.1, 7.152.07.12.1.2, 7.152.07.12.1.3,
7.152.07.12.1.4, 7.152.07.12.1.1, 7.152.07.12.2.2,
7.152.07.12.4.3, 7.152.07.12.4.4

Zakres opracowania: -----

Data opracowania mapy: 30.04.2020r.


Przy opracowaniu niniejszej mapy nie ustalono obciążenia służebnościami gruntowymi.

Nie wyklucza się istnienia innych, nie wykazanych na niniejszej mapie urządzeń podziemnych, które nie były zgłoszone do inwentaryzacji lub o których brak jest informacji w instytucjach branżowych.


Granice działek przyjęto według stanu uwidocznionego w ewidencji gruntów.

Kontur użytku gruntowego oznaczony na mapie symbolem "B", "Ps" nie jest ujawniony w bazie danych ewidencji gruntów i budynków.

Kolorem czerwonym zaznaczono punkty osnowy geodezyjnej, które podlegają ochronie. Zgodnie z art. 48 pkt 3 ustawy z dnia 17 maja 1989 r. Prawo geodezyjne i kartograficzne (Dz.U.2017.2101 i.t. ze zm.), kto (...) niszczy, uszkadza i przemieszcza znaki geodezyjne (...) podlega karze grzywny

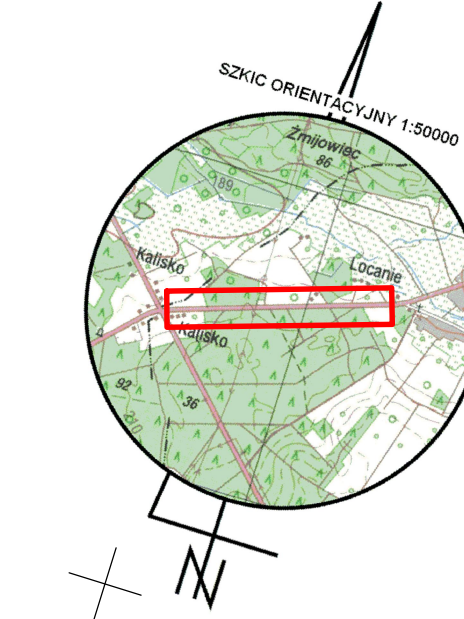


Zestawienie arkuszy:

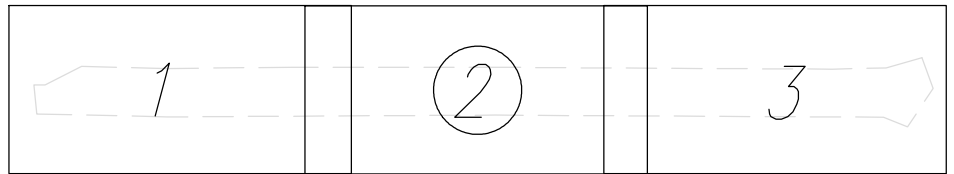

Poświadczam, że niniejszy dokument został opracowany w wyniku prac geodezyjnych i kartograficznych, których rezultaty zawiera operat techniczny wpisany do ewidencji materiałów państwowego zasobu geodezyjnego i kartograficznego w Powiatowym Ośrodku Dokumentacji Geodezyjnej i Kartograficznej w Radomsku.

Identyfikator ewidencyjny materiału operatu technicznego/ data wpisania operatu technicznego do ewidencji materiałów zasobu:.....
Imię, nazwisko, numer uprawnień i podpis geodety uprawnionego:

GEODETA UPRAWNIONY
Upr. nr 20480
inż. Artur Siedlarek

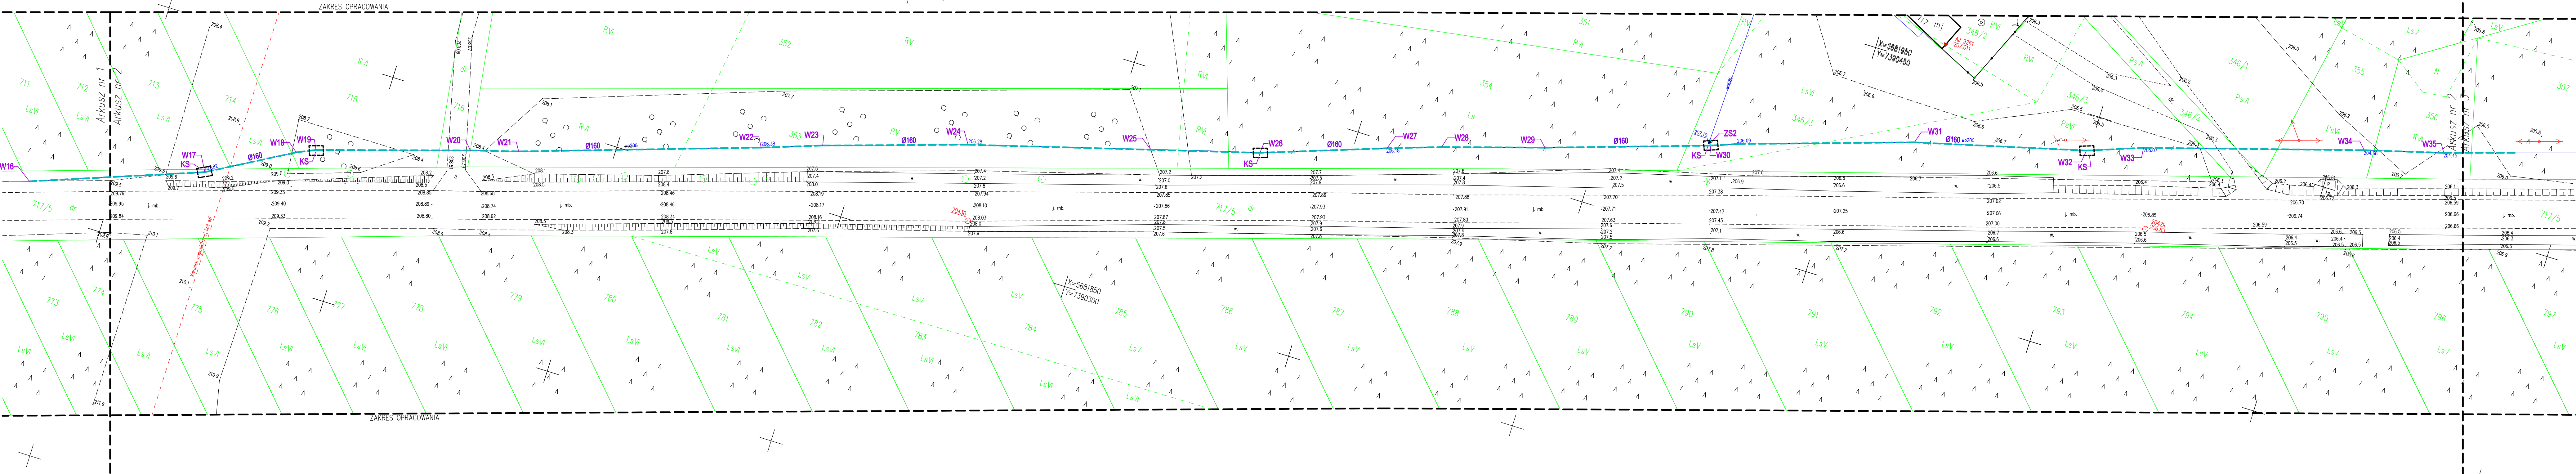

Za zgodność

z mapą zaevidencjonowaną w Powiatowym Ośrodku Dokumentacji Geodezyjnej i Kartograficznej w Radomsku, pod numerem P.1012.2020.1295 w dniu 28.05.2020r.

- OZNACZENIA:
- SIEĆ WODOCİĄGOWA Ø160PE100 SDR17 W WYKOPIE OTWARTYM
 - SIEĆ WODOCİĄGOWA Ø160PE100RC SDR17 REALIZOWANA METODĄ RELINGU
 - W1,... - OZNACZENIE PUNKTÓW CHARAKTERYSTYCZNYCH
 - ZS1,4 - ZASUWY DN150
 - ZS2,3 - ZASUWY DN80
 - ZS5,6,7 - ZASUWY DN32
 - KS - LOKALIZACJA KOMÓR STARTOWYCH
 - KS - LOKALIZACJA KOMÓR ODBIORCZYCH

Temat projektu:	PRZEBUDOWA (MODERNIZACJA) SIECI WODOCİĄGOWEJ DN200 AC	
Temat rysunku:	Projekt zagospodarowania terenu - Arkusz 2	Rys. nr 2
Lokalizacja:	dz. nr ewid. 694, 695, 696, 697, 698, 699, 700, 701, 702, 717/5, 713, 714, 715, 716, 353, 354, 346/3, 346/2, 346/1, 355, 356, 357, 358, 359, 360, 363, 364, 365, 366, 367/2, 368, 369, 370/2, OBRĘB GAŁKOWICE STARE, GM. KAMIEŃSK	Skala: 1:500
Inwestor:	GMINA KAMIEŃSK, UL. WIELUŃSKA 50 97-360 KAMIEŃSK	Data: LIPIEC 2020
Funkcja	Imię i nazwisko	Numer uprawnień
Projektant	mgr inż. Tomasz Sobolewski	LOD/0725/POOS/07
Sprawdził	mgr inż. Robert Kosela	9/01/WŁ
Asystent projektanta	mgr inż. Ewelina Kukula	