

INWENTARYZACJA ZAGOSPODAROWANIA TERENU


Działka nr ewid. 189/1 obręb 5 Miasto Kamieńsk
w miejscowości Kamieńsk, gmina Kamieńsk

INWESTOR

Gmina Kamieńsk

ul. Wieluńska 50

97-360 Kamieńsk

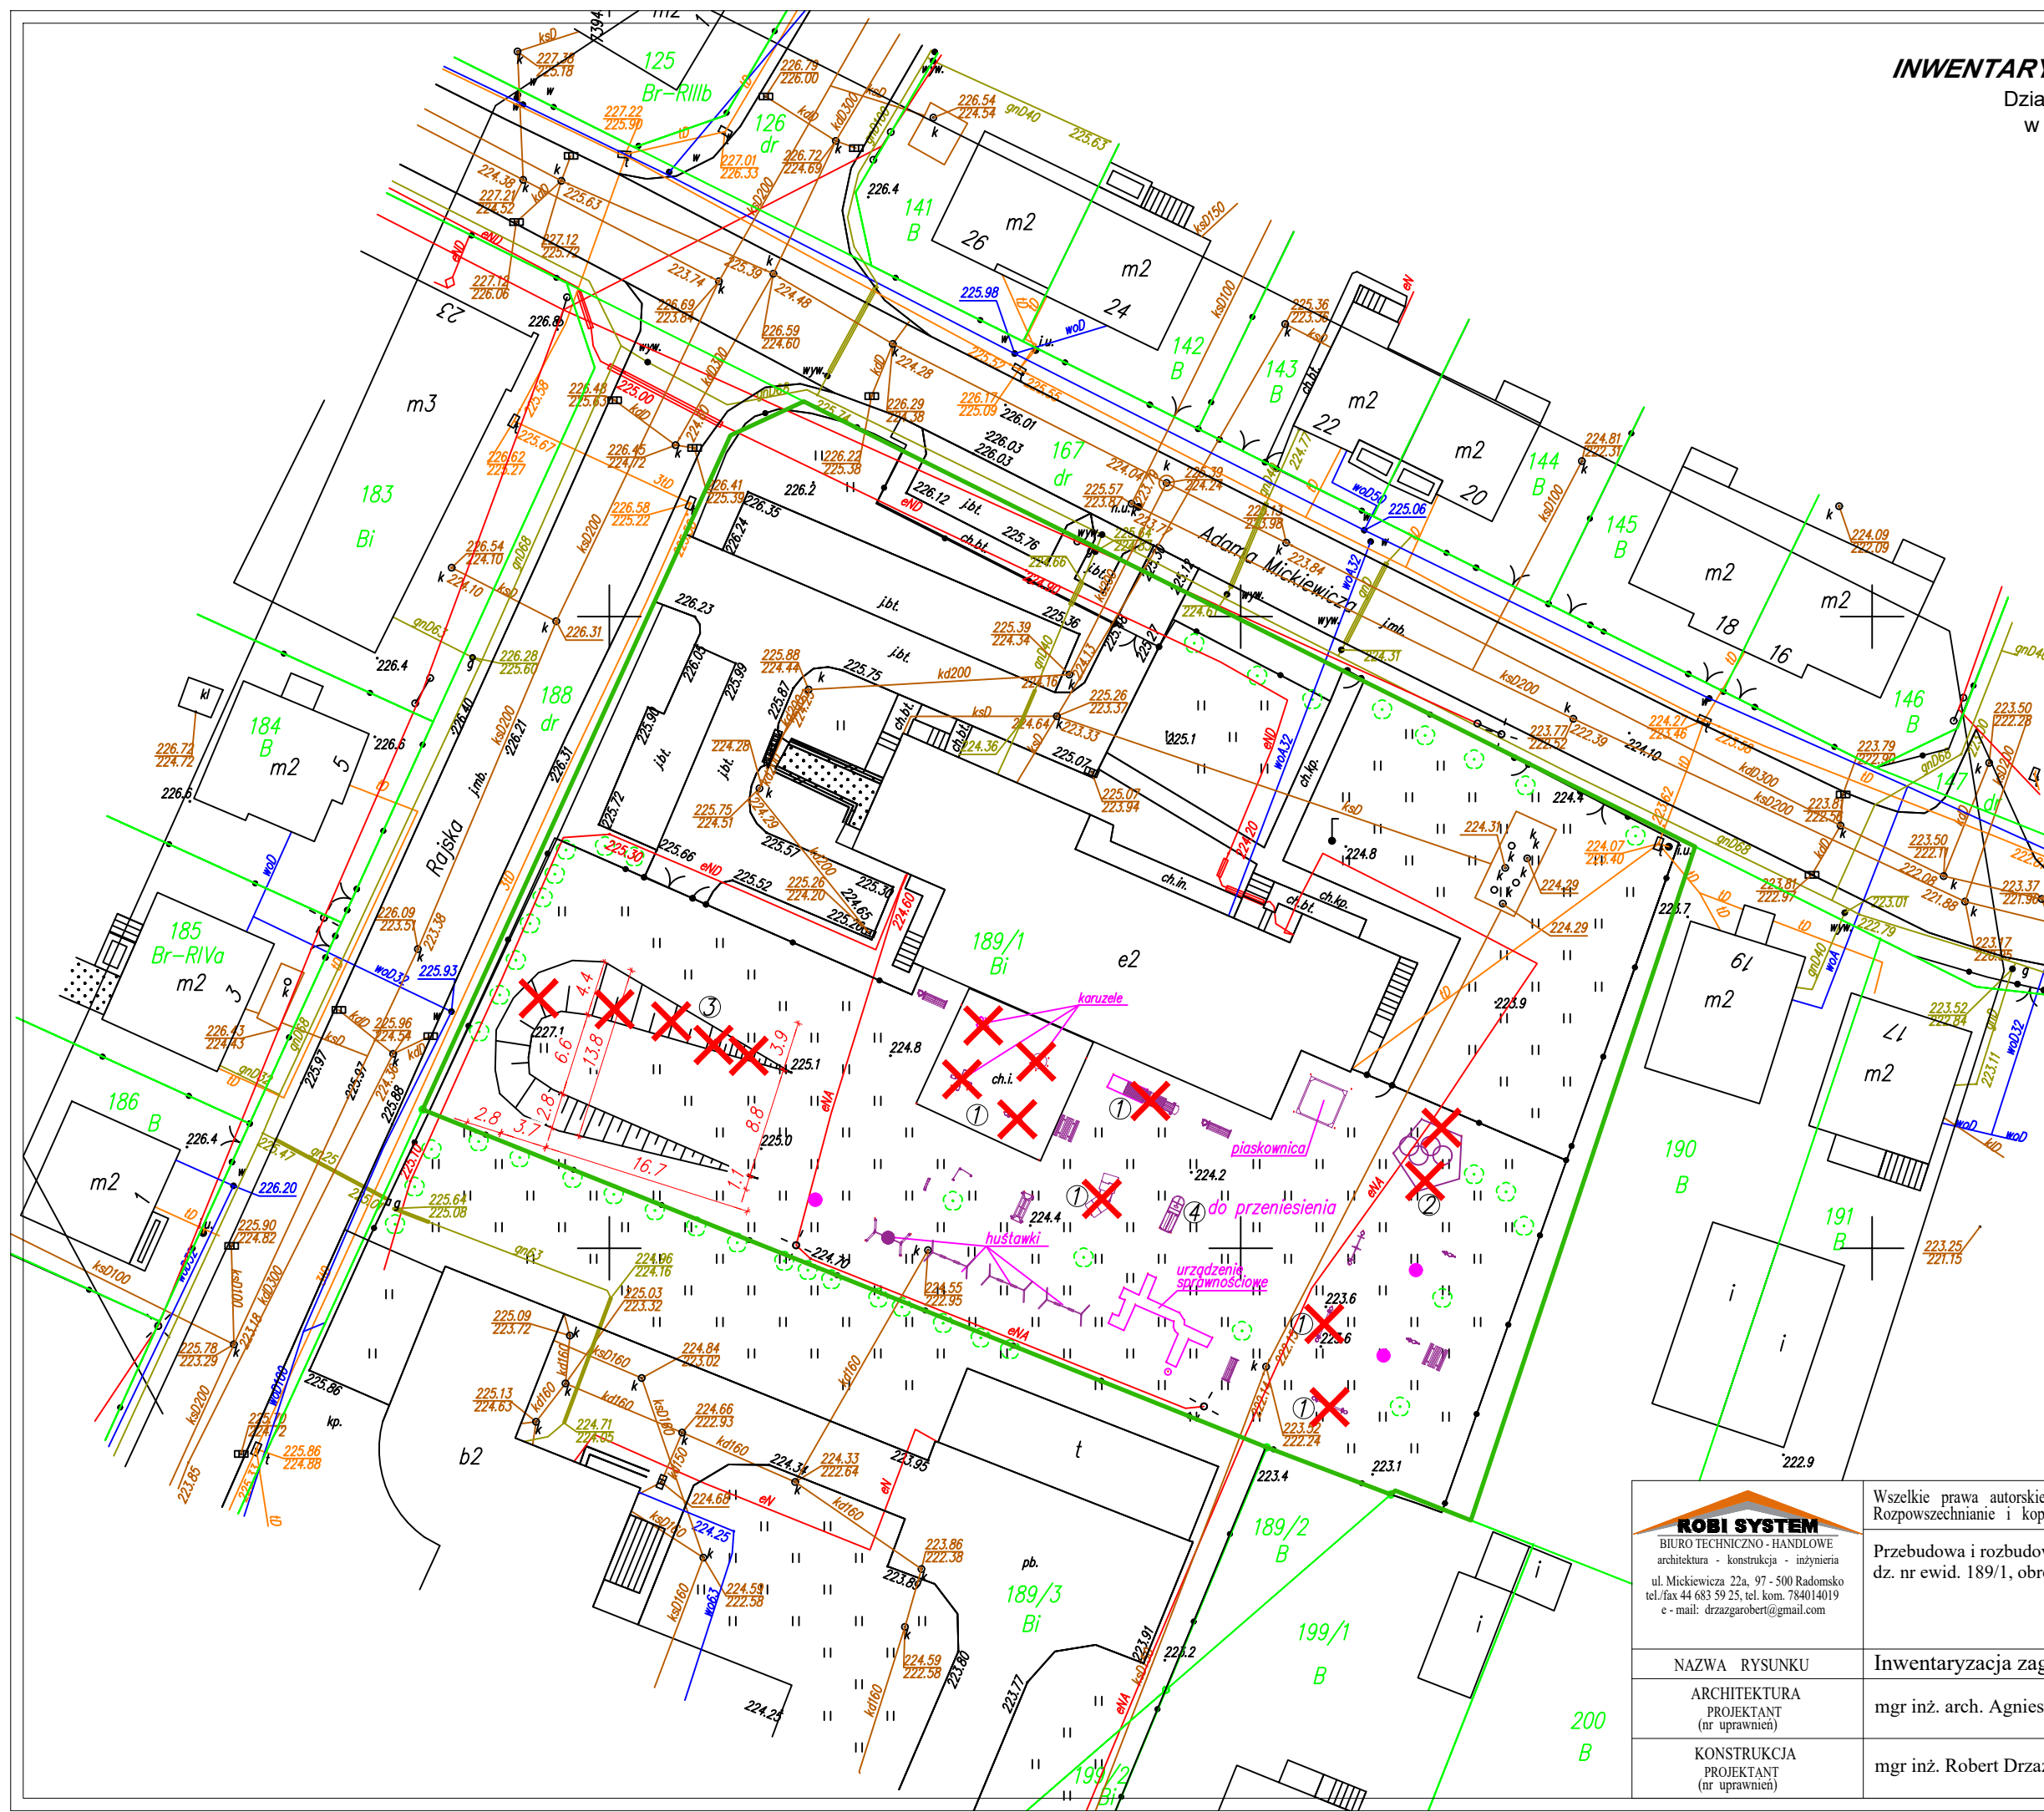

- ① X ELEMENTY ZABAWOWE DO DEMONTAŻU 8 SZTUK
- ② X ALTANA O POWIERZCHNI 20,5m² DO ROZBIÓRKI
- ③ X GÓRKA DO ZWĘŻENIA
- ④ ELEMENT ZABAWOWY PODUSZKOWIEC DO PRZENIESIENIA
- URZĄDZENIA NA PLACU ZABAW ZAZNACZONE KOŁOREM FIOLETOWYM
- GRANICA DZIAŁKI

Działka 189/1, obręb 5 miasto Kamieńsk

Powierzchnia działki 5157,00m²

Powierzchnia ogrodzonej przestrzeni placu zabaw 2196,00m²



BIURO TECHNICZNO - HANDLOWE
architektura - konstrukcja - inżynieria
ul. Mickiewicza 22a, 97 - 500 Radomsko
tel./fax 44 683 59 25, tel. kom. 784014019
e - mail: drzazgarobert@gmail.com

NAZWA RYSUNKU

ARCHITEKTURA
PROJEKTANT
(nr uprawnień)

KONSTRUKCJA
PROJEKTANT
(nr uprawnień)

Wszelkie prawa autorskie zastrzeżone - (DZ. U. Nr. 34/52 poz. 234).
Rozpowszechnianie i kopiowanie bez zgody autora jest zabronione.

Przebudowa i rozbudowa placu zabaw
dz. nr ewid. 189/1, obręb 5 miasto Kamieńsk, Gmina Kamieńsk

Inwentaryzacja zagospodarowania terenu

mgr inż. arch. Agnieszka Porada-Jurek nr upr. 14/LOOKK/2018

mgr inż. Robert Drzazga nr upr. LOD/1808/POOK/12

NR RYS.

I1

Data 09. 2020

Skala 1:500

(A3) 297 x 420

arch. / konstr.

podpis

podpis