

MAPA DO CELÓW PROJEKTOWYCH  
Skala 1:500



woj. śląskie, pow. radomszczański  
jednostka ewidencyjna: (101205\_4) Kamięńsk - miasto  
obręb: (0005) 5  
działka nr: 479/6 ul. Sportowa 8

00.6640.1125.2019


układ współrzędnych prostokątnych płaskich: 2000 (21)  
poziom odniesienia: Kronsztad 86  
mapa zasadnicza: 7.150.07.05.1.4, 7.150.07.05.3.2

Granice działek oznaczono linią  
Zakres opracowania oznaczono linią

Uwaga: Brak informacji o obciążeniach gruntowych  
w działce III księgi wieczystej dla przedmiotowej działki.

Kolorem czerwonym zaznaczono punkty osnowy geodezyjnej, które podlegają ochronie.  
Zgodnie z art. 48 pkt. 3 ustawy z dnia 17 maja 1989 r. Prawo geodezyjne i kartograficzne  
(Dz.U.2017.2101, 1.1. ze zm.), kto (...) niszczy, uszkadza i przemieszcza znaki  
geodezyjne (...) podlega karze grzywny.

Mapę wykonał geodeta uprawniony Wojciech Zasepa nr upr. 19760  
dnia 08.05.2019r.

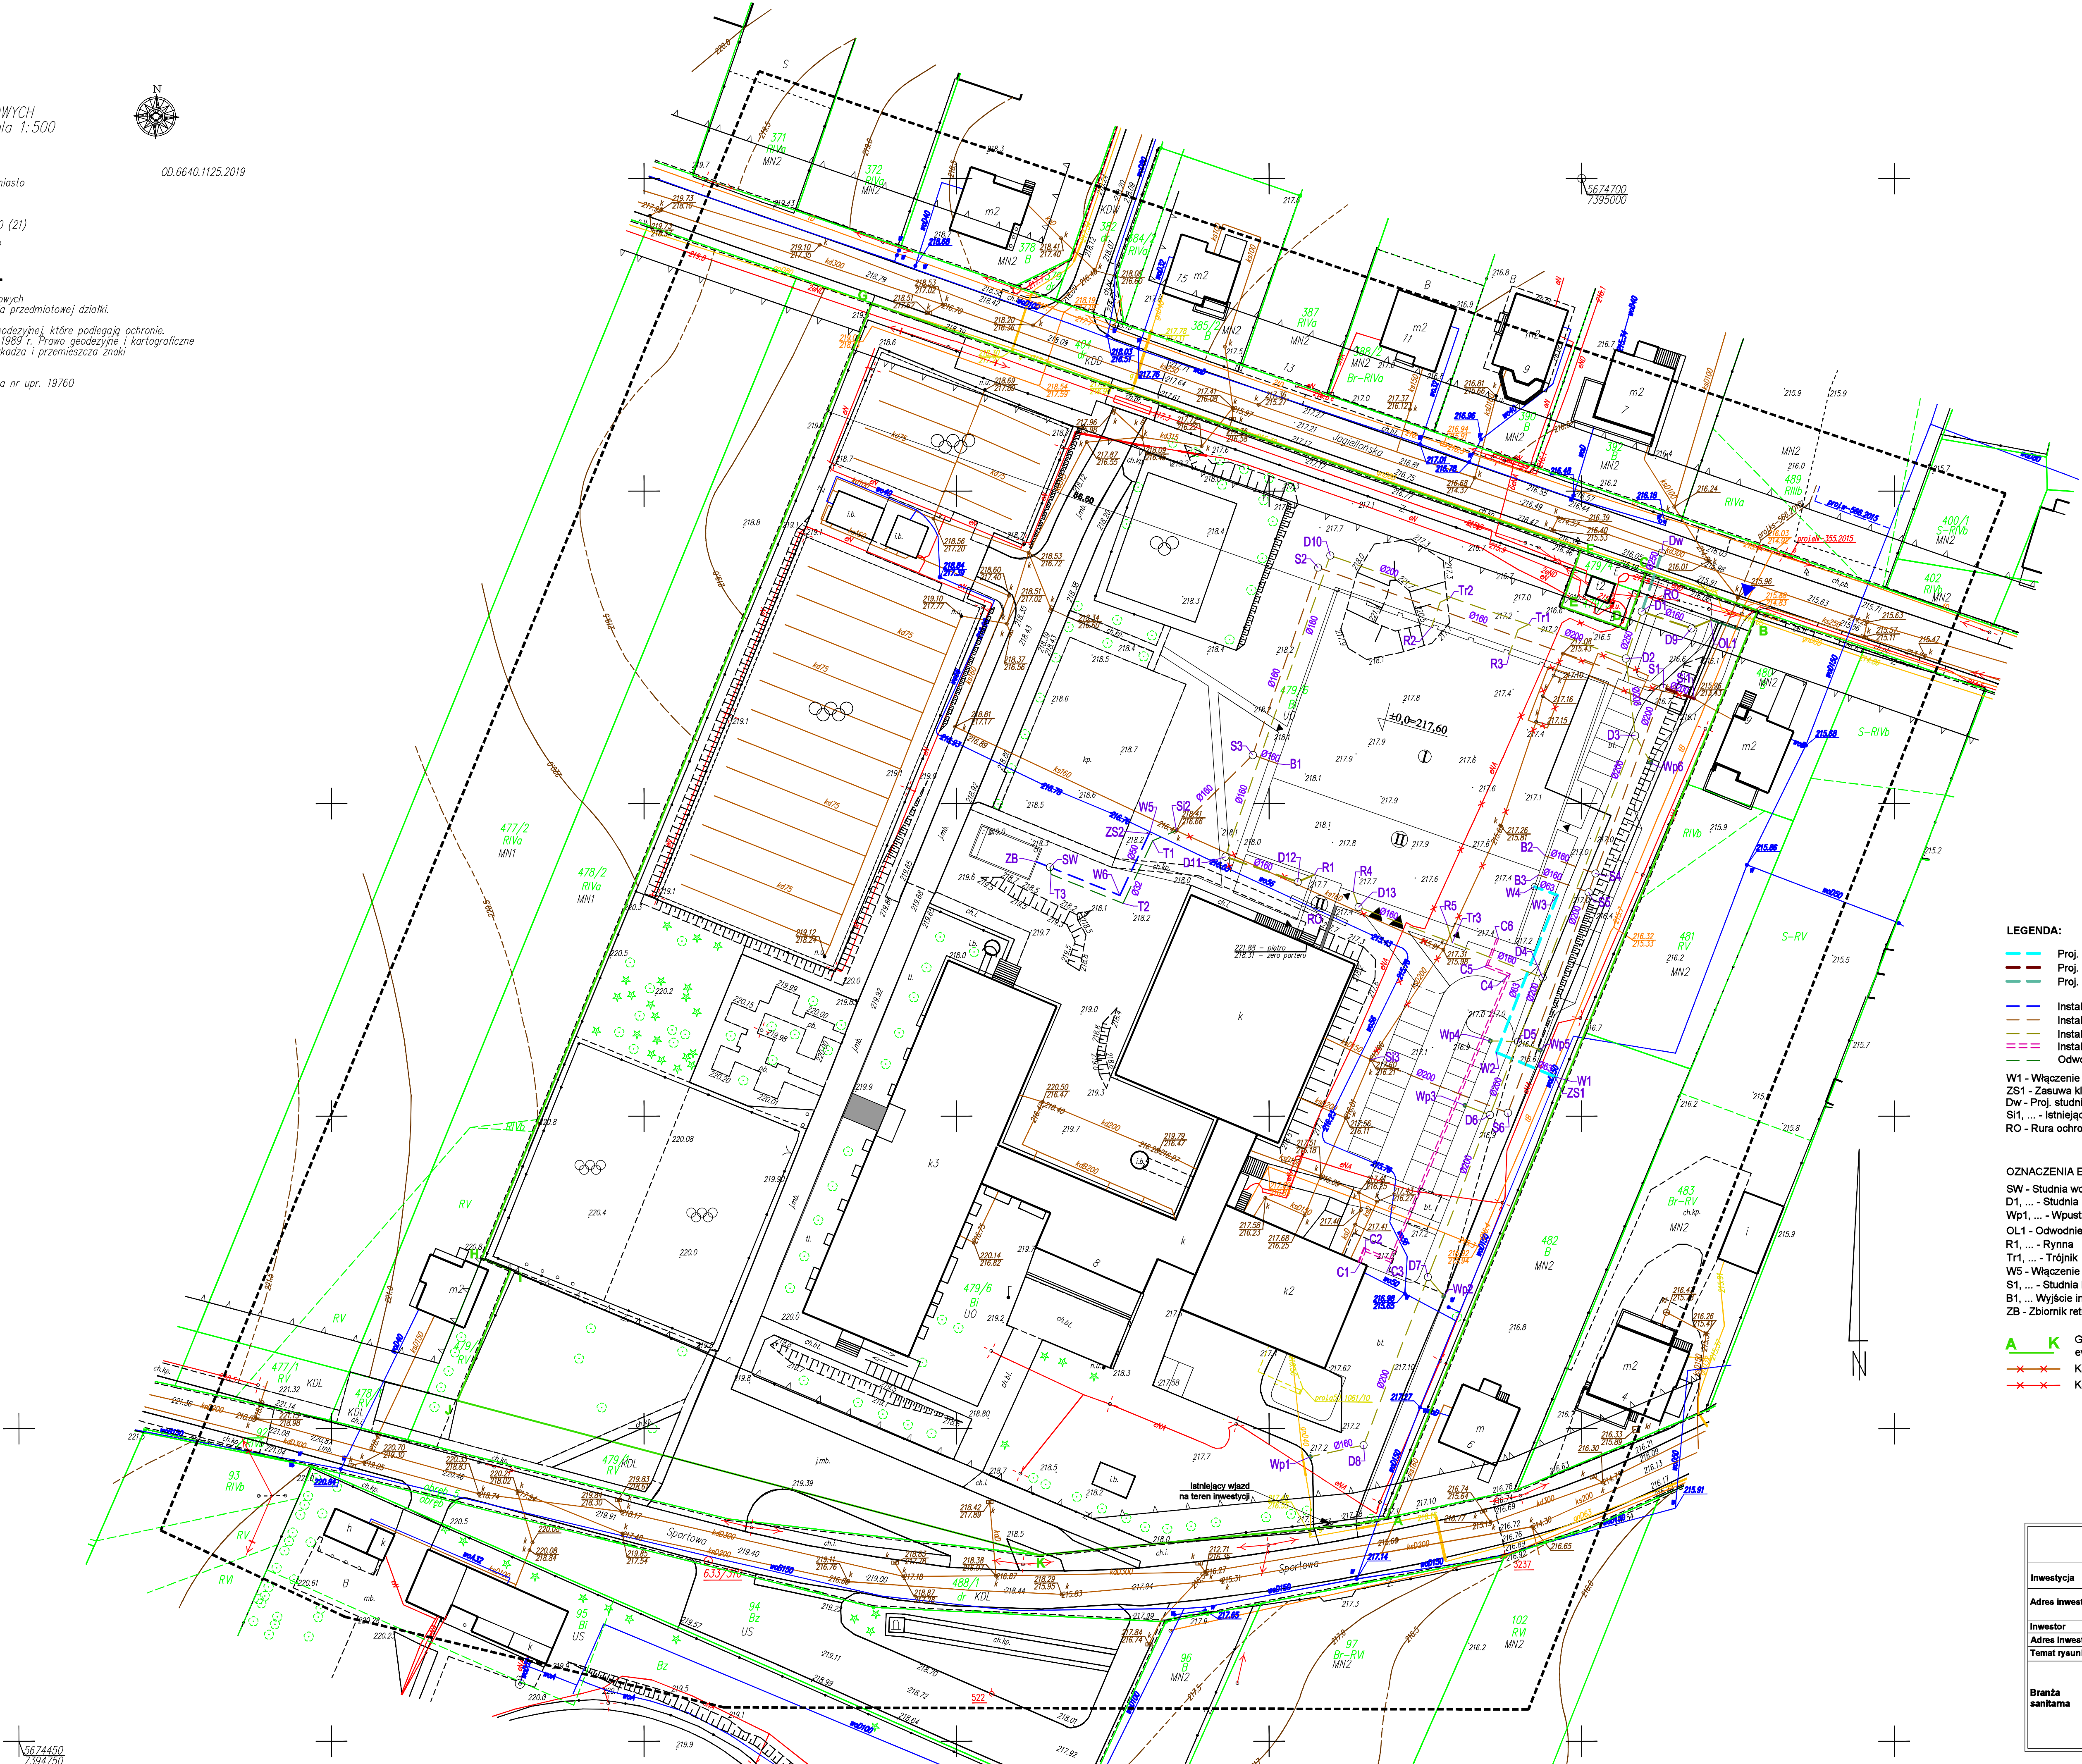

LEGENDA:

- Proj. przyłącze wodociągowe
- Proj. przyłącze kanalizacji sanitarnej
- Proj. przyłącze kanalizacji deszczowej

- Instalacja wodociągowa
- Instalacja kanalizacji sanitarnej
- Instalacja kanalizacji deszczowej
- Instalacja ciepłownicza
- Odwodnienie studni

- W1 - Włączenie do sieci wodociągowej
- ZS1 - Zasuwa kinowa DN50
- DW - Proj. studnia kanalizacji deszczowej - włączenie do sieci
- S11, ... - Istniejące studnia kalizacji sanitarnej - włączenie do sieci
- RO - Rura ochronna dzielona AROT L=2,0m

OZNACZENIA ELEMENTÓW POZA ZAKRESEM PRZYŁĄCZY

- SW - Studnia wodomierzowa z zaworem elektromagnetycznym
- D1, ... - Studnia kanalizacji deszczowej
- Wp1, ... - Wpust deszczowy DN500
- OL1 - Odwodnienie liniowe
- R1, ... - Rynna
- Tr1, ... - Trójnik
- W5 - Włączenie do istniejącej instalacji
- S1, ... - Studnia kanalizacji sanitarnej
- B1, ... - Wyjście instalacji z budynku
- ZB - Zbiornik retencyjny p.poz.

- A K Granica opracowania - pokrywa się z granicą dz. nr ewid. 479/6 oraz obszarem oddziaływania inwestycji
- Kanalizacja sanitarne do likwidacji
- Kabel energetyczny do likwidacji

| PRACOWNIA PROJEKTOWA<br>"VITARO" |  |  |          |
|----------------------------------|--|--|----------|
| Inwestycja                       | Budowa hali widowiskowo - sportowej w Kamięńsku wraz z infrastrukturą techniczną i zagospodarowaniem terenu na dz. nr ewid. 479/6, przy ul. Sportowa 8 | Data:  | 06.2019  |
| Adres inwestycji                 | ul. Sportowa 8, 97-360 Kamięńsk<br>dz. nr ew. 479/6, 404 obręb 0005  | Skala:   | 1:500    |
| Inwestor                         | Gmina Kamięńsk   | Nr rys:  | S-PB-01P |
| Adres inwestora                  | Ul. Wieluńska 50, 97 - 360 Kamięńsk  | Branda / Błap  | San/PB   |
| Temat rysunku                    | PROJEKT ZAGOSPODAROWANIA TERENU - PRZYŁĄCZA WOD.-KAN.  | Podpis:  |          |
| Branda<br>sanitarna              | Projektant   | mgr inż. Tomasz Sobolewski<br>nr ug. 14007235POC0507 |          |
|                                  | Sprawdzający   | mgr inż. Dominika Cegiela, inż. Joanna Karlińska     |          |
|                                  | Asystent proj.   |  |          |