


Przeznaczenie	Sciany	Stropy	Dach	Pokrycie	Stan techn.
Świetlica	mur	zeln	drew	blacha	projektowany
Teren utwardzony					projektowany
Kanalizacja sanitarna	10	ze zbiornikiem			projektowany
Przylacze wodociągowe	40				projektowane
Przylacze energetyczne					projektowane
teren zieleni					istniejąca

Adres: Gałkowice Stare gm. Kamięńsk dz. nr 516 i 517  
obr. Gałkowice Stare  
Inwestor: Gmina Kamięńsk

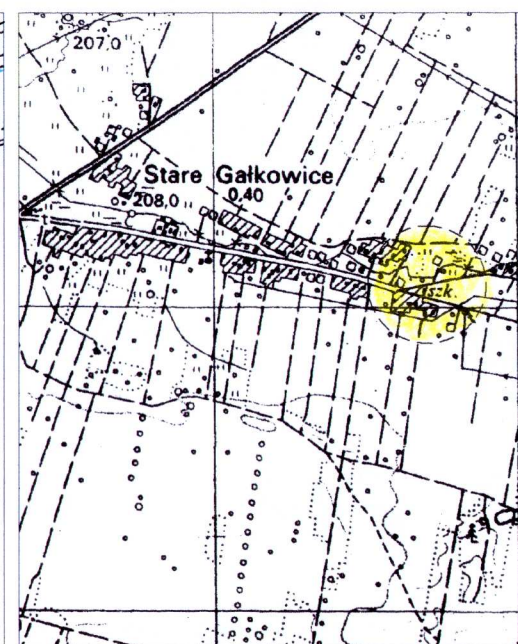

Szkic lokalizacji 1 : 25 000

**Starostwo Powiatowe w Radomsku**  
**Ośrodek Dokumentacji Geodezyjnej i Kartograficznej**

W obszarze oznaczonym linią  
dokonano okalającą i treści mapy zasadniczej  
Dokumenty z postawą uzupełniającej mapy  
do zasobu powiatowego w dniu 1.8.08.2006  
i zewidencjonowane pod nr 884/c.03/37  
Niniejsza mapa może służyć celom  
Projektowane obiekty budowlane wymagające  
pozwolenia na budowę podlegają wytyczeniu  
i inwentaryzacji powykonawczej przez jedno  
aktupowinno do wykon. prac geodezyjnych

1.8.08.2006  
(miejscowość i data)

**SPECJALISTA**  
ds. Dokumentacji  
Gędezynej i Kartograficznej  
**Zbigniew Zorzycki**

Skala 1 : 500

*Mapa sytuacyjno - wysokościowa*  
z geodezyjną inwentaryzacją urządzeń podziemnych  
*Mapa służy do celów projektowych*  
Stan aktualności na dzień 14.07.2006 r.

Urządzenia projektowane sprawdzono w ZUD  
dnia 14.07.2006 r.

*Wykonał:*

**ZAKŁAD USŁUG**  
geodezyjno-Kartograficznych  
**Janusz Danielski**  
ul. Ks. Antoniego Turleja 5  
**97-500 RADOMSKO**  
☎ 044 / 682-21-96  
*Zlec. nr 3901*

mgr inż. Janusz Danielski  
upr. MGPIB Nr 7043  
Radomsko, ul. Ks. A. Turleja 5