
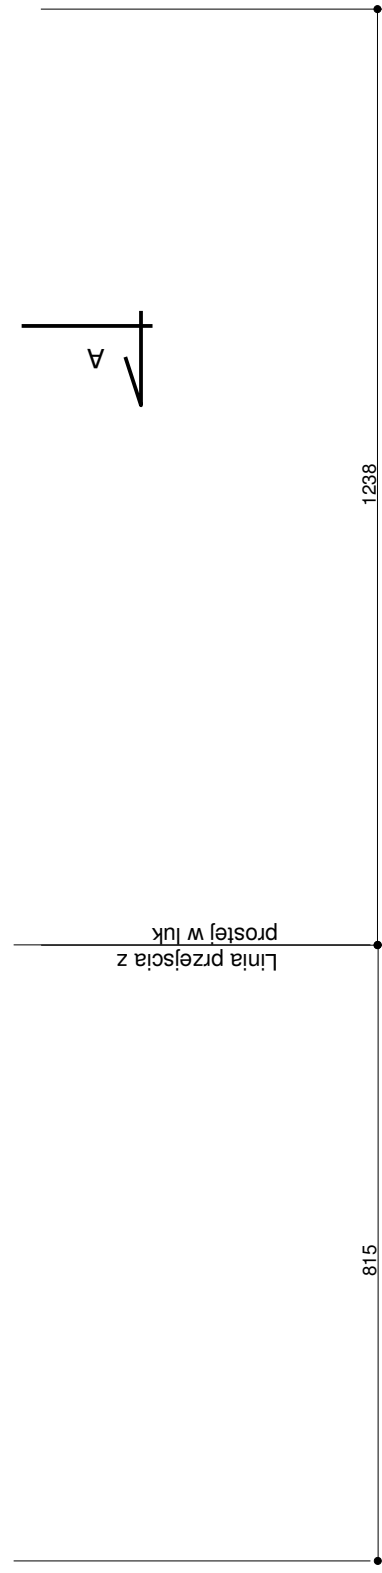


Przekrój

II-II

1. Skład opalu
2. Hall
3. Kotłownia
Razem:
- 15.53 m²
- 8.65 m²
-10.92 m²
- 35.10 m²

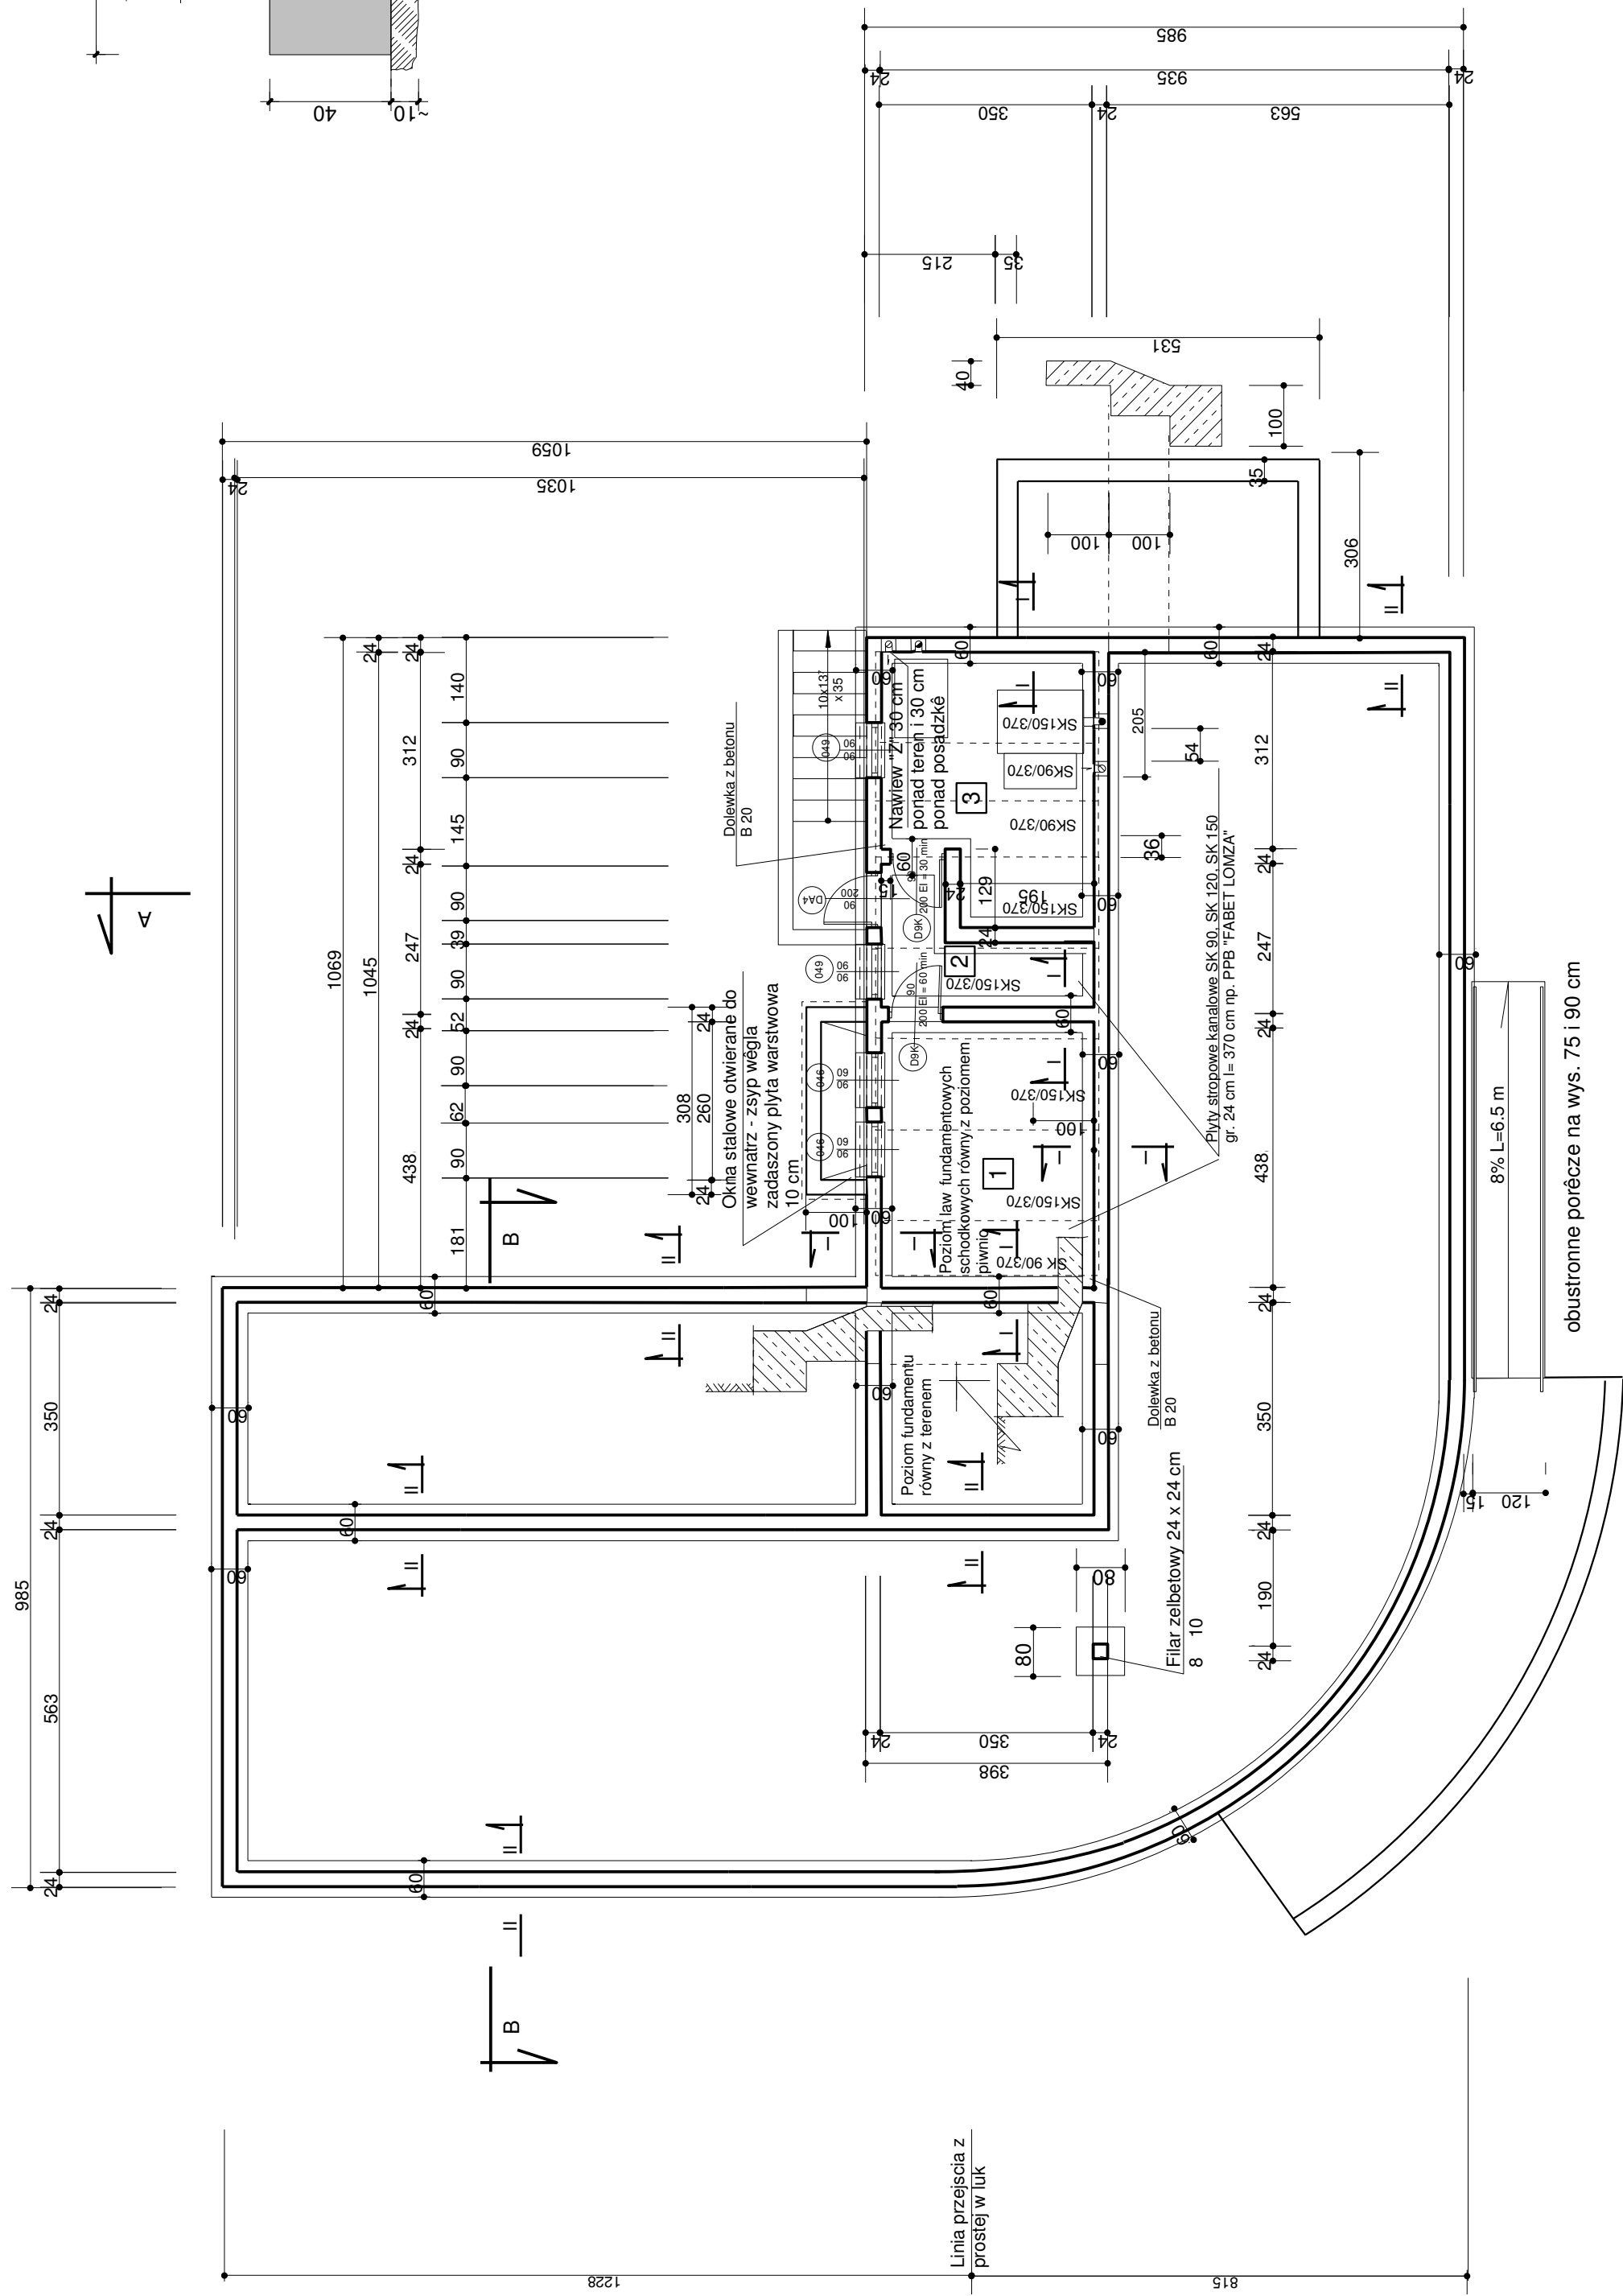

Obiekt: Budynek komunalny dla policji Adres: Kamiensk ul. Ludowa dz. nr 189 i 199	Rys.nr 1
FUNDAMENTOWYCH I PIWNIC	Skala 1:100
Projektował: archit.	Data: czerwiec 2007
konstr.	Podpis:
	Podpis: