




ELEWACJA ZACHODNIA

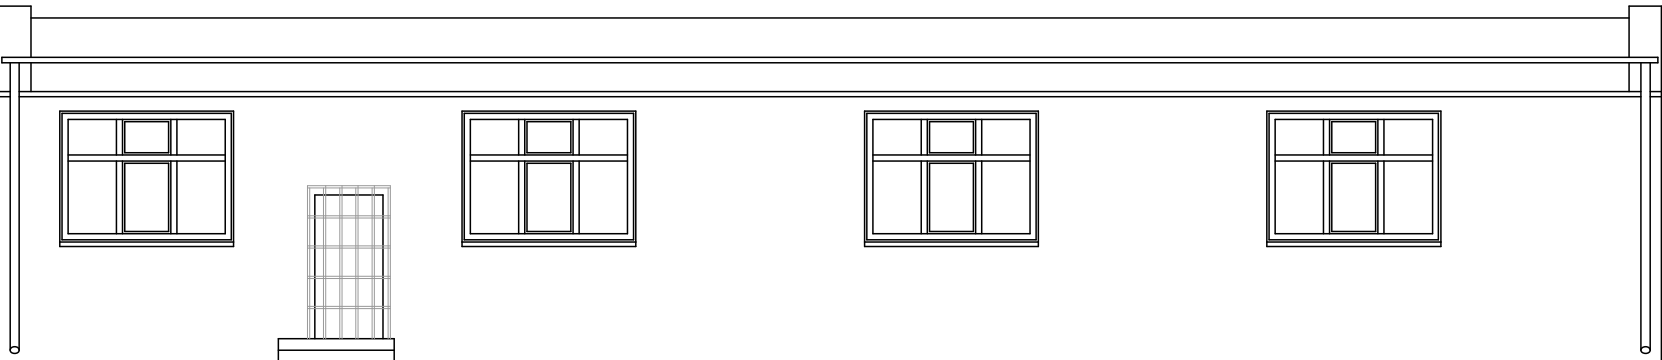


ELEWACJA POŁUDNIOWA

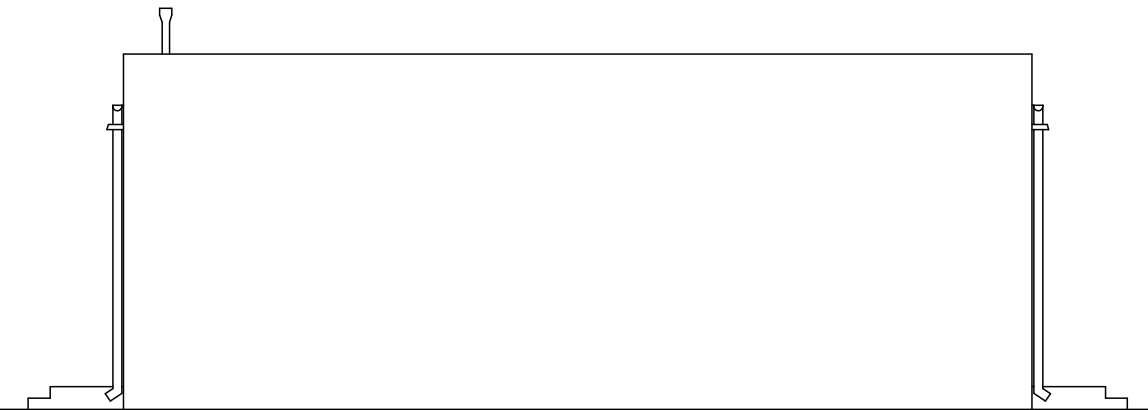

ELEWACJA WSCHODNIA

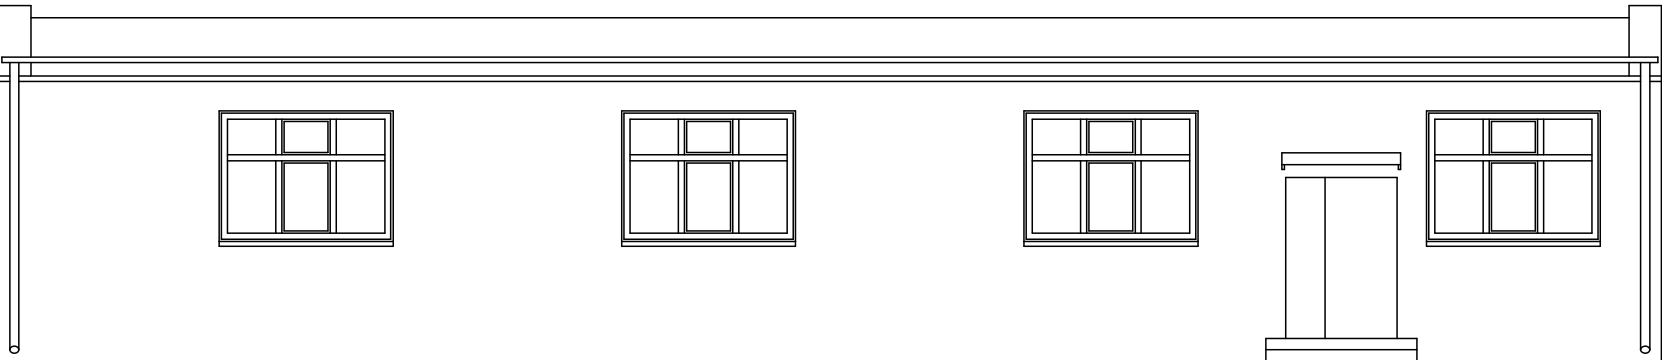


ELEWACJA PÓŁNOCNA

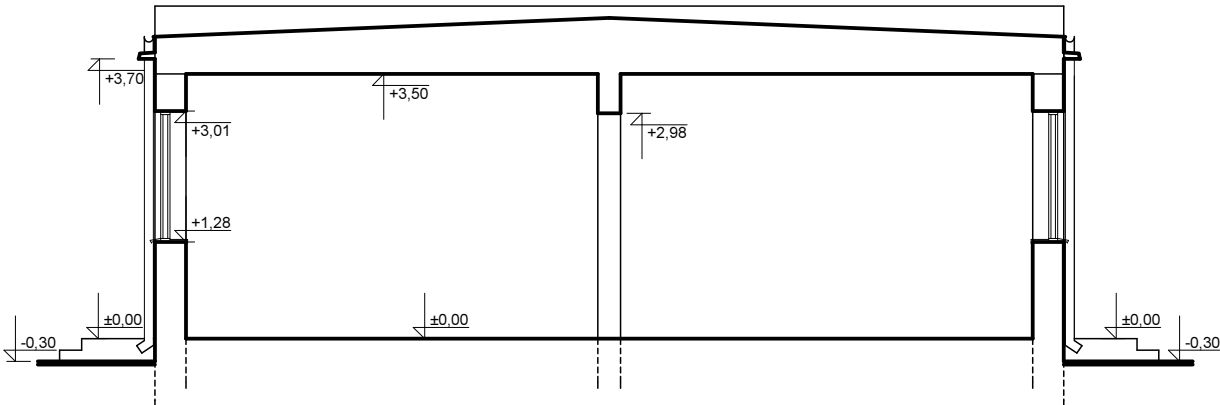


PRZEKRÓJ POPRZECZNY

| PROJEKTOWANIE I NADZÓR W BUDOWNICTWIE  |  |                 |
|--|--|-----------------|
| OBIEKT   | ŚWIETLICA W ALEKSANDROWIE, GM. KAMIEŃSK<br>NR DZIAŁKI 96/4 i 96/5 obręb Danielów |                 |
| FAZA   | INWENTARYZACJA   | SKALA<br>1:100  |
| RYSunEK  | PRZEKRÓJ POPRZECZNY,<br>ELEWACJE   | RYSunEK NR<br>3 |
| OPRACOWALI<br>MGR INŻ. ARCH. KINGA PROSZOWSKA<br>MGR INŻ. ROBERT PROSZOWSKI<br>UAN-8388/28/85 i58/90 | PODPIS   |                 |
|  | PODPIS   |                 |
|  | DATA<br>08.2010  |                 |

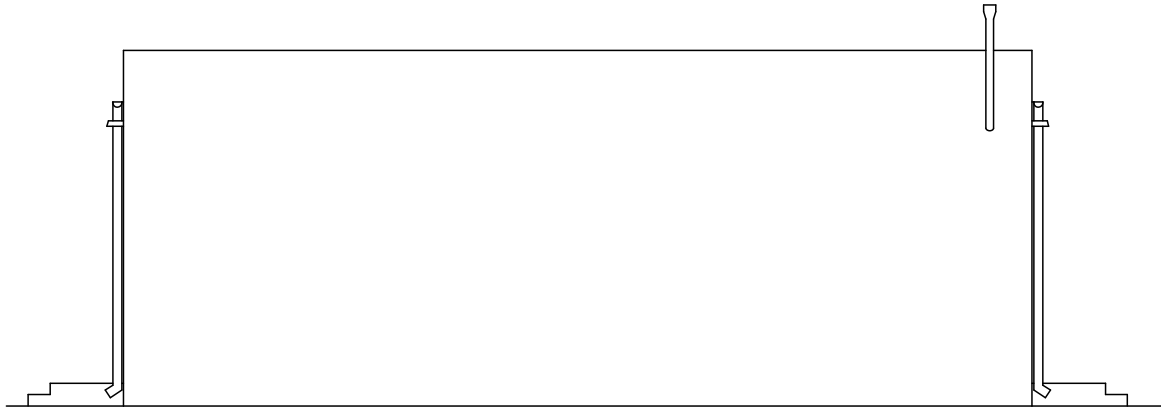


ELEWACJA ZACHODNIA

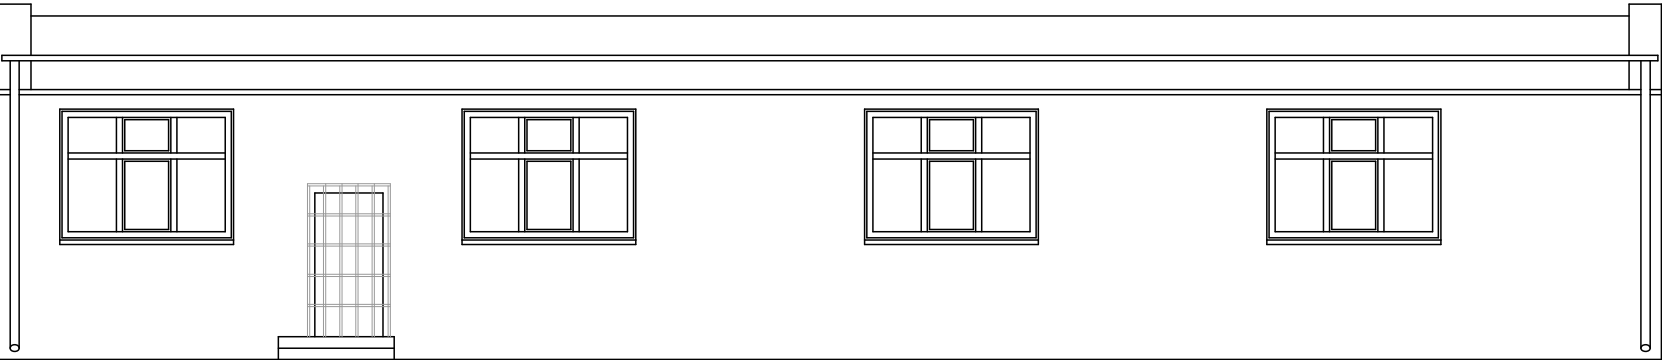


ELEWACJA POŁUDNIOWA



ELEWACJA WSCHODNIA

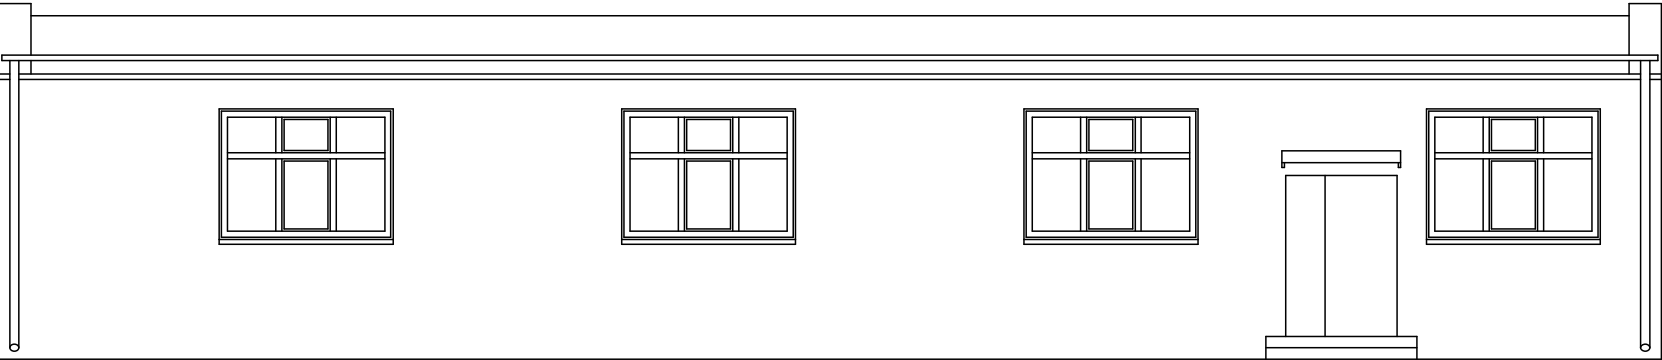


ELEWACJA PÓŁNOCNA

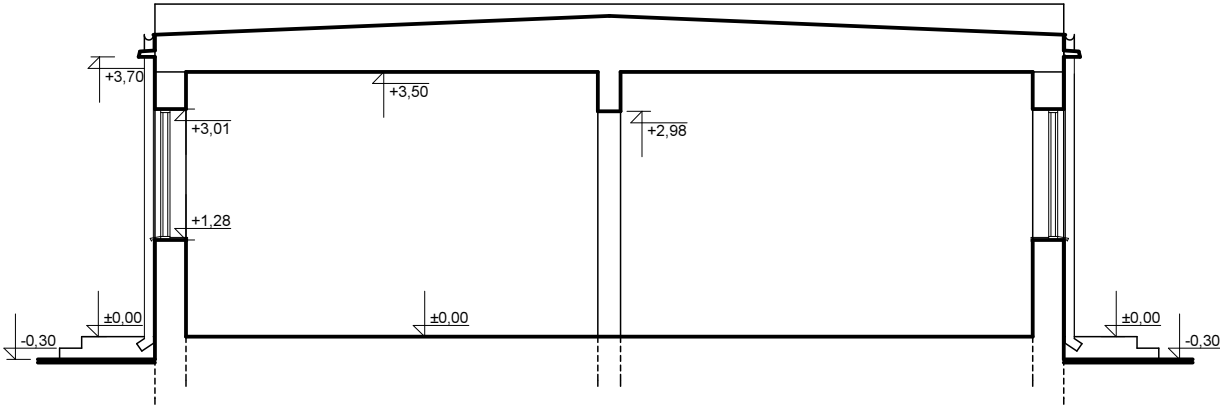


PRZEKRÓJ POPRZECZNY

| PROJEKTOWANIE I NADZÓR W BUDOWNICTWIE  |  |            |         |
|--|--|------------|---------|
| OBIEKT   | ŚWIETLICA W ALEKSANDROWIE, GM. KAMIEŃSK<br>NR DZIAŁKI 96/4 i 96/5 obręb Danielów |            |         |
| FAZA   | INWENTARYZACJA   | SKALA      | 1:100   |
| RYSunEK  | PRZEKRÓJ POPRZECZNY,<br>ELEWACJE   | RYSunEK NR | 3       |
| OPRACOWALI<br>MGR INŻ. ARCH. KINGA PROSZOWSKA<br>MGR INŻ. ROBERT PROSZOWSKI<br>UAN-8388/28/85 i58/90 |  | PODPIS     |         |
|  |  | PODPIS     |         |
|  |  | DATA       | 08.2010 |

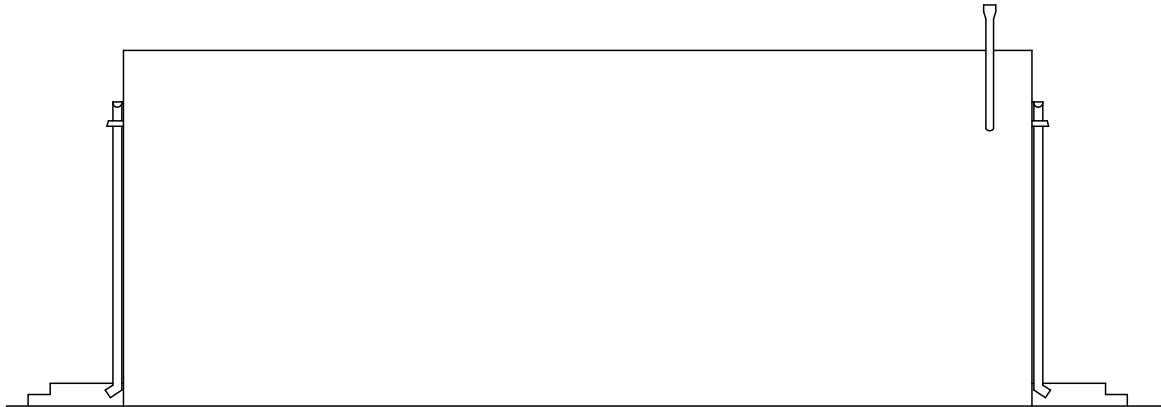


ELEWACJA ZACHODNIA

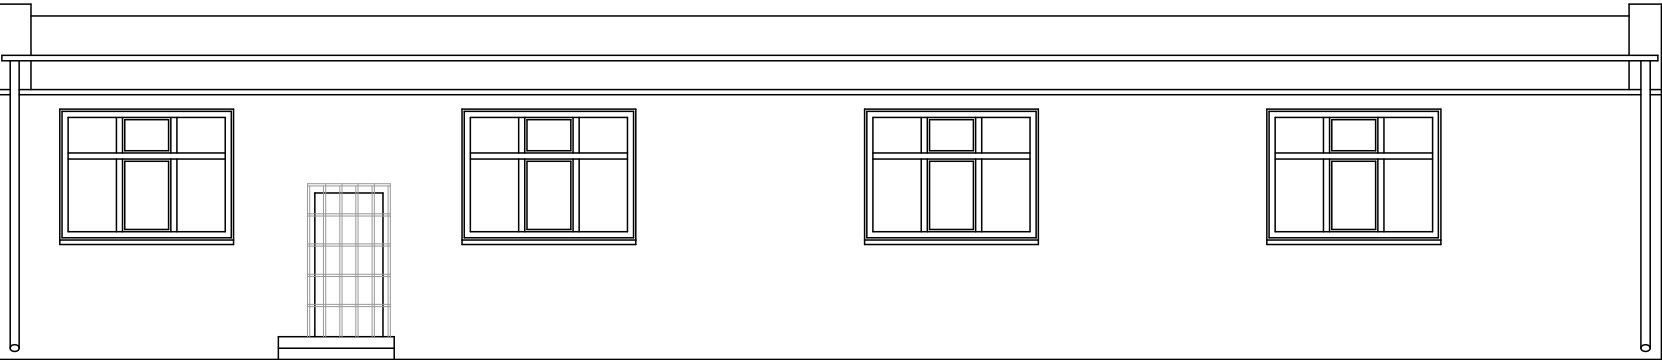


ELEWACJA POŁUDNIOWA



ELEWACJA WSCHODNIA

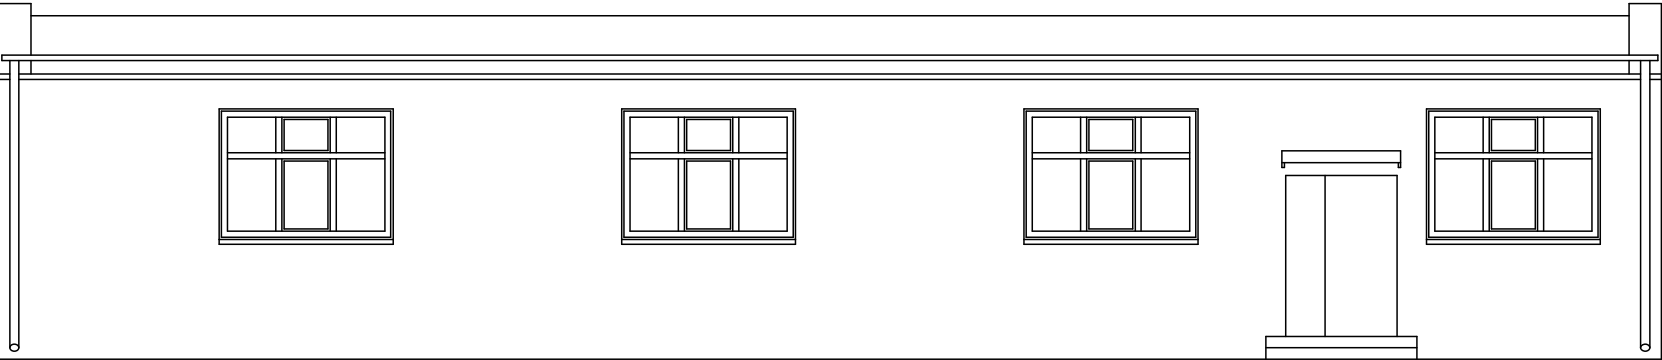

ELEWACJA PÓŁNOCNA

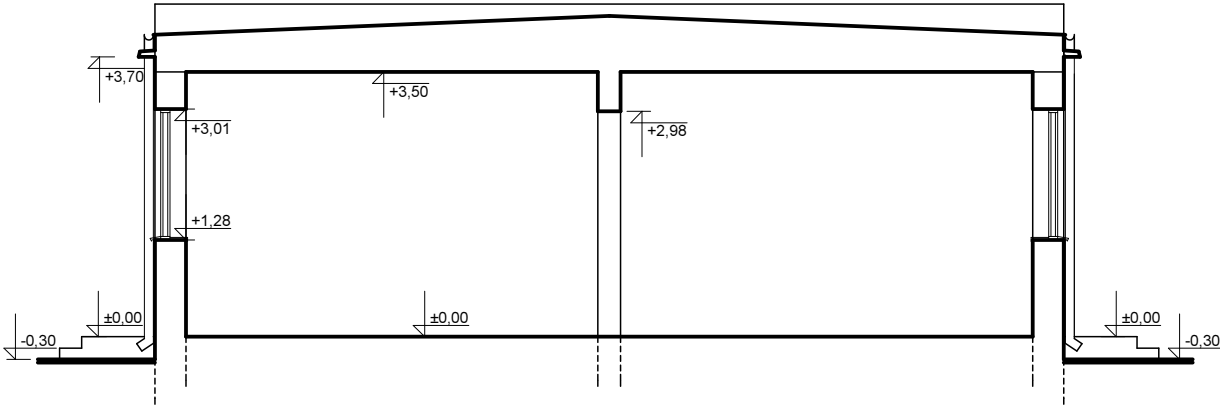


PRZEKRÓJ POPRZECZNY

| PROJEKTOWANIE I NADZÓR W BUDOWNICTWIE  |  |            |         |
|--|--|------------|---------|
| OBIEKT   | ŚWIETLICA W ALEKSANDROWIE, GM. KAMIEŃSK<br>NR DZIAŁKI 96/4 i 96/5 obręb Danielów |            |         |
| FAZA   | INWENTARYZACJA   | SKALA      | 1:100   |
| RYSunEK  | PRZEKRÓJ POPRZECZNY,<br>ELEWACJE   | RYSunEK NR | 3       |
| OPRACOWALI<br>MGR INŻ. ARCH. KINGA PROSZOWSKA<br>MGR INŻ. ROBERT PROSZOWSKI<br>UAN-8388/28/85 i58/90 |  | PODPIS     |         |
|  |  | PODPIS     |         |
|  |  | DATA       | 08.2010 |




ELEWACJA ZACHODNIA

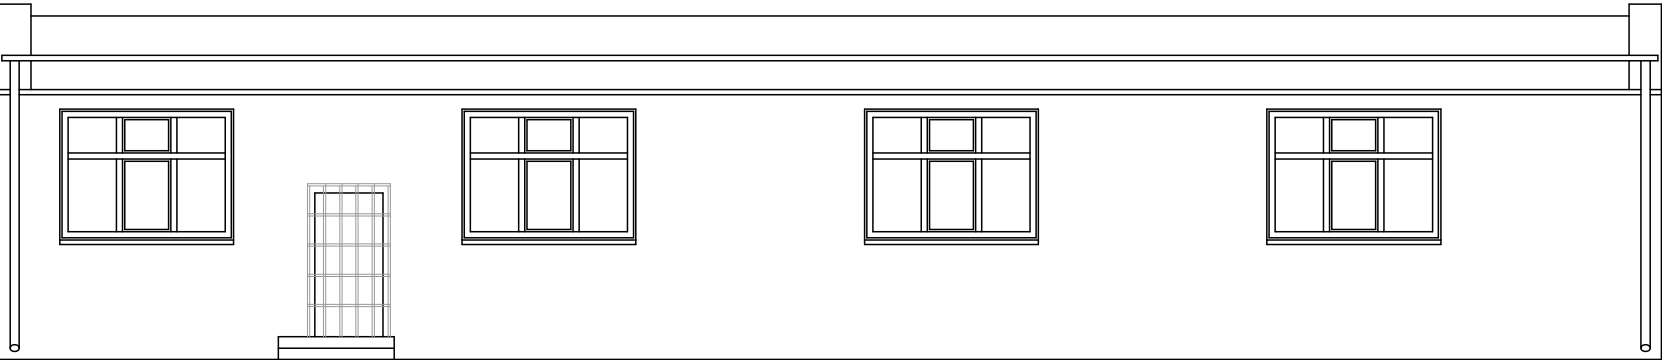


ELEWACJA POŁUDNIOWA



ELEWACJA WSCHODNIA

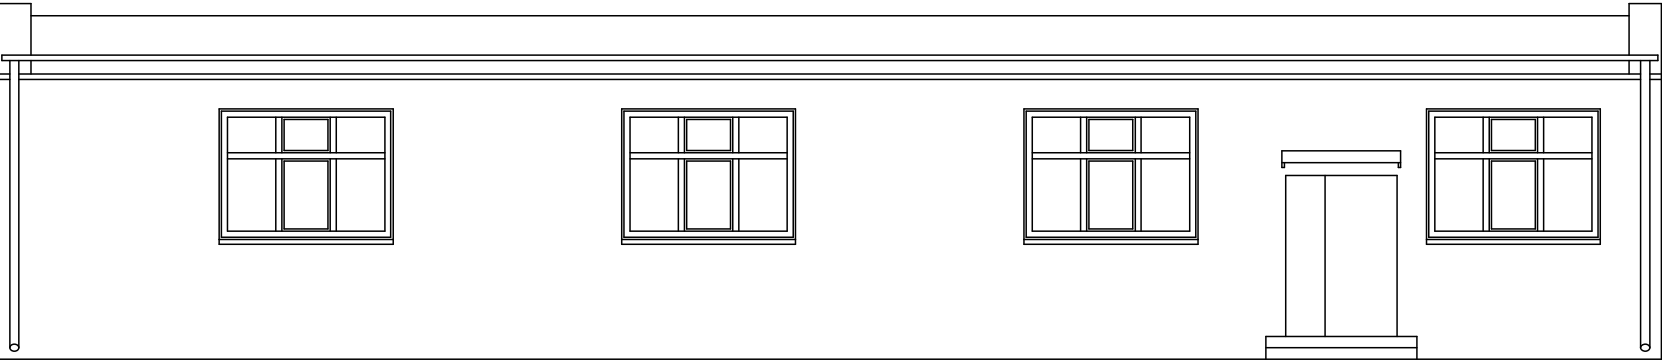

ELEWACJA PÓŁNOCNA

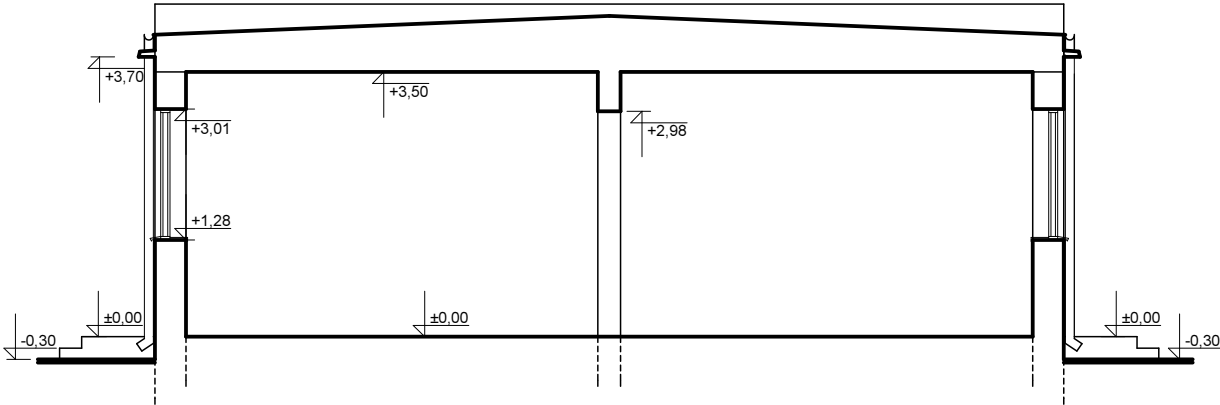

PRZEKRÓJ POPRZECZNY

| PROJEKTOWANIE I NADZÓR W BUDOWNICTWIE  |  |            |         |
|--|--|------------|---------|
| OBIEKT   | ŚWIETLICA W ALEKSANDROWIE, GM. KAMIEŃSK<br>NR DZIAŁKI 96/4 i 96/5 obręb Danielów |            |         |
| FAZA   | INWENTARYZACJA   | SKALA      | 1:100   |
| RYSunEK  | PRZEKRÓJ POPRZECZNY,<br>ELEWACJE   | RYSunEK NR | 3       |
| OPRACOWALI<br>MGR INŻ. ARCH. KINGA PROSZOWSKA<br>MGR INŻ. ROBERT PROSZOWSKI<br>UAN-8388/28/85 i58/90 |  | PODPIS     |         |
|  |  | PODPIS     |         |
|  |  | DATA       | 08.2010 |