


PRZEKRÓJ TERENÓW  
UTWARDZONYCH KOŁO TRYBUN

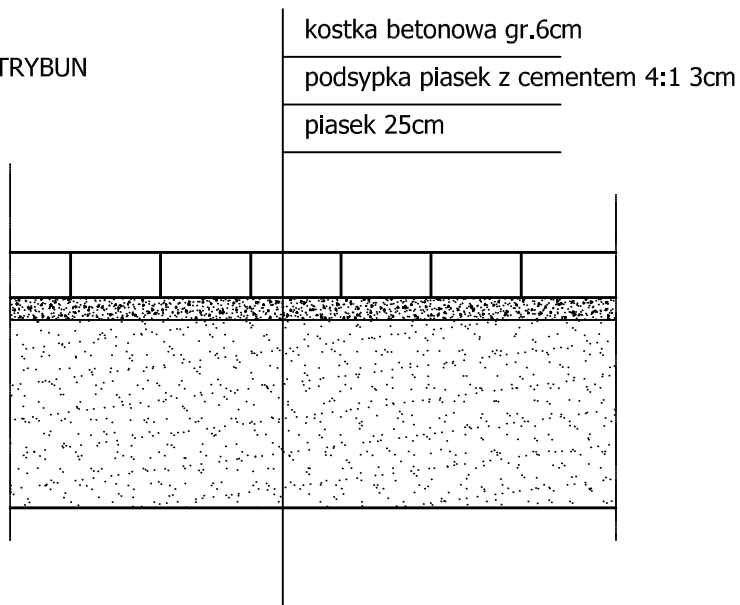

PRACOWNIA PROJEKTOWA JOANNA OKRASKA  
 UL. ŁUKOWA 16 LOK. 4, 93-410 ŁÓDŹ  
 www. e-architekt.pl, tel. 0 601 36 10 66

PROJEKT BUDOWLANY  
 ROZBUDOWA I MODERNIZACJA OBIEKTU SPORTOWEGO W MIEJSCOWOŚCI KAMIEŃSK  
 NA DZIAŁCE NR EWID 95 OBR. 7 W RAMACH DZIAŁANIA "ROZBUDOWA I MODERNIZACJA OBIEKTU  
 SPORTOWEGO ORAZ BUDOWA KORTU TENISOWEGO PRZY UL. SPORTOWEJ W KAMIEŃSKU"

INWESTOR:

GMINA KAMIEŃSK  
 ul. WIELUŃSKA 50  
 97-380 KAMIEŃSK

ADRES INWESTYCJI:

MIASTO KAMIEŃSK  
 DZ. NR EWID. 95, ULICA SPORTOWA  
 GMINA KAMIEŃSK

AUTOR PROJEKTU:

mgr inż. arch. JOANNA OKRASKA, upr. nr 57/00/WŁ

PODPIS:

TYTUŁ RYSUNKU:

PRZEKRÓJ TERENÓW UTWARDZONYCH KOŁO TRYBUN

NR RYS.:  
04/A

DATA:  
MAJ  
2013

SKALA:  
1:10