
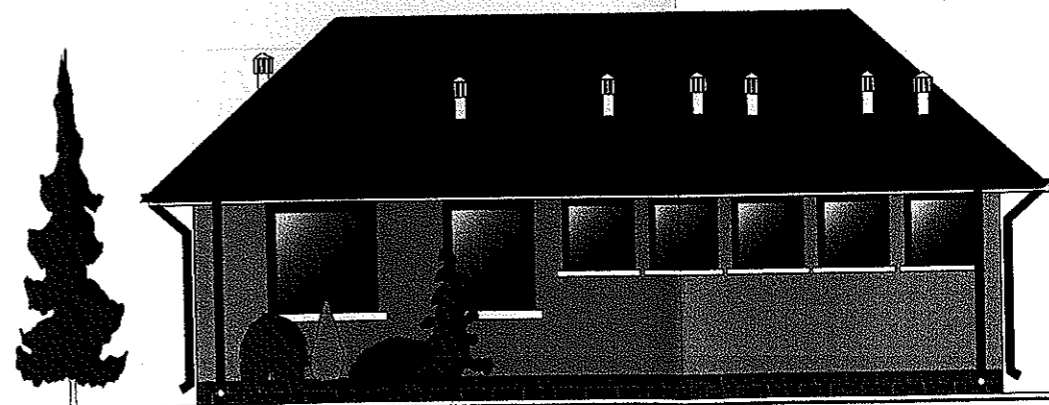
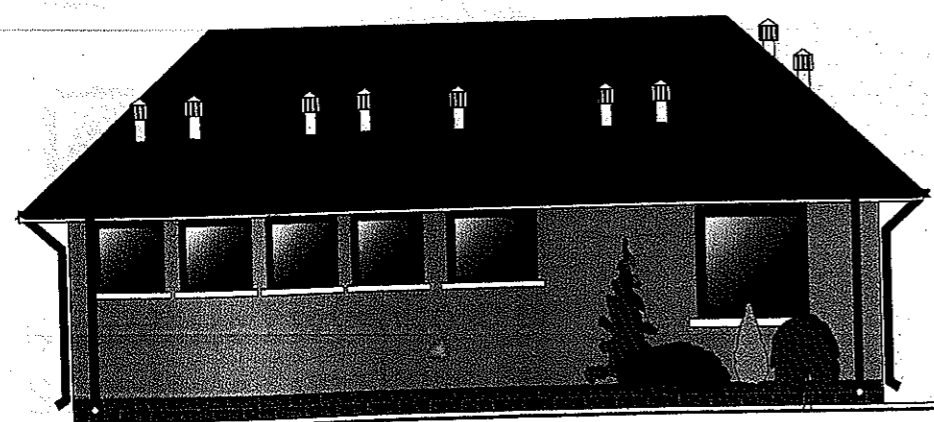
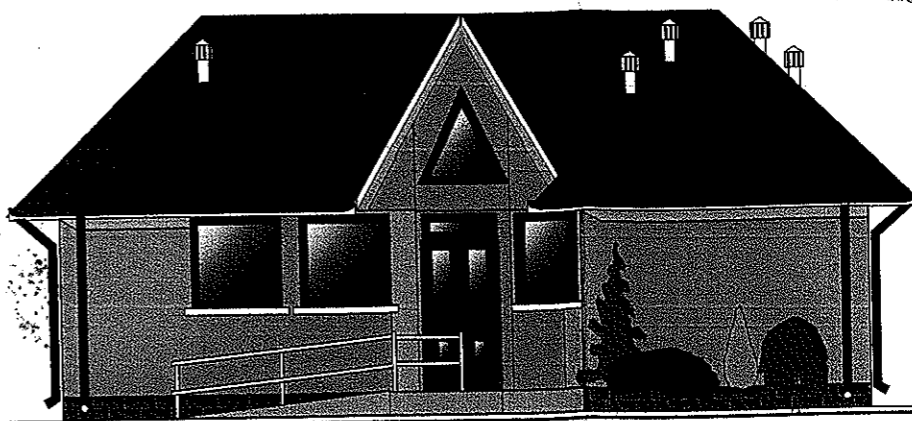


Starostwo Powiatowe  
w RADOMSKU  
Wydział Architektury i Budownictwa

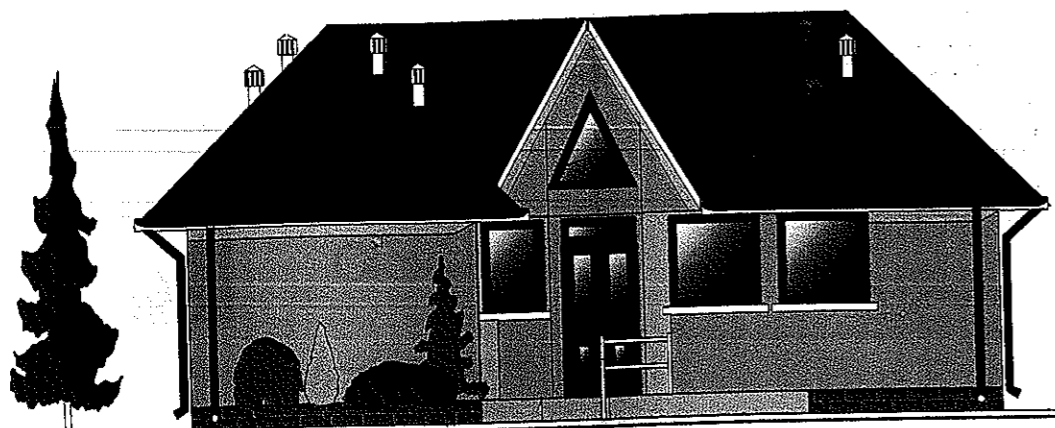

mgr inż. **Robert Rudawski**  
Up. bud. N. GP. IV 7342 (293) 92

*Robert Rudawski*

UPRAWNIONY PROJEKTANT  
i KIEROWNIK BUDOWY  
w specjalności architektonicznej  
i konstrukcyjno-budowlanej  
Up. nr GP. IV. 7342 (305) 94  
UAN. V. 8388 (110) 87

**Tomasz Witalewski**  
97-500 Radomsko, ul. Wilsona 41

*Tomasz Witalewski*

Obiekt Adres	Budowa sanitariatów na placu targowicy Kamiensk gm. Kamiętek Dz nr 118,125	Rys nr 6
Przedmiot	Elewacje	Skala 1:100
Projektant	Robert Rudawski Tomasz Witalewski	Data i podpis Lipiec 2005