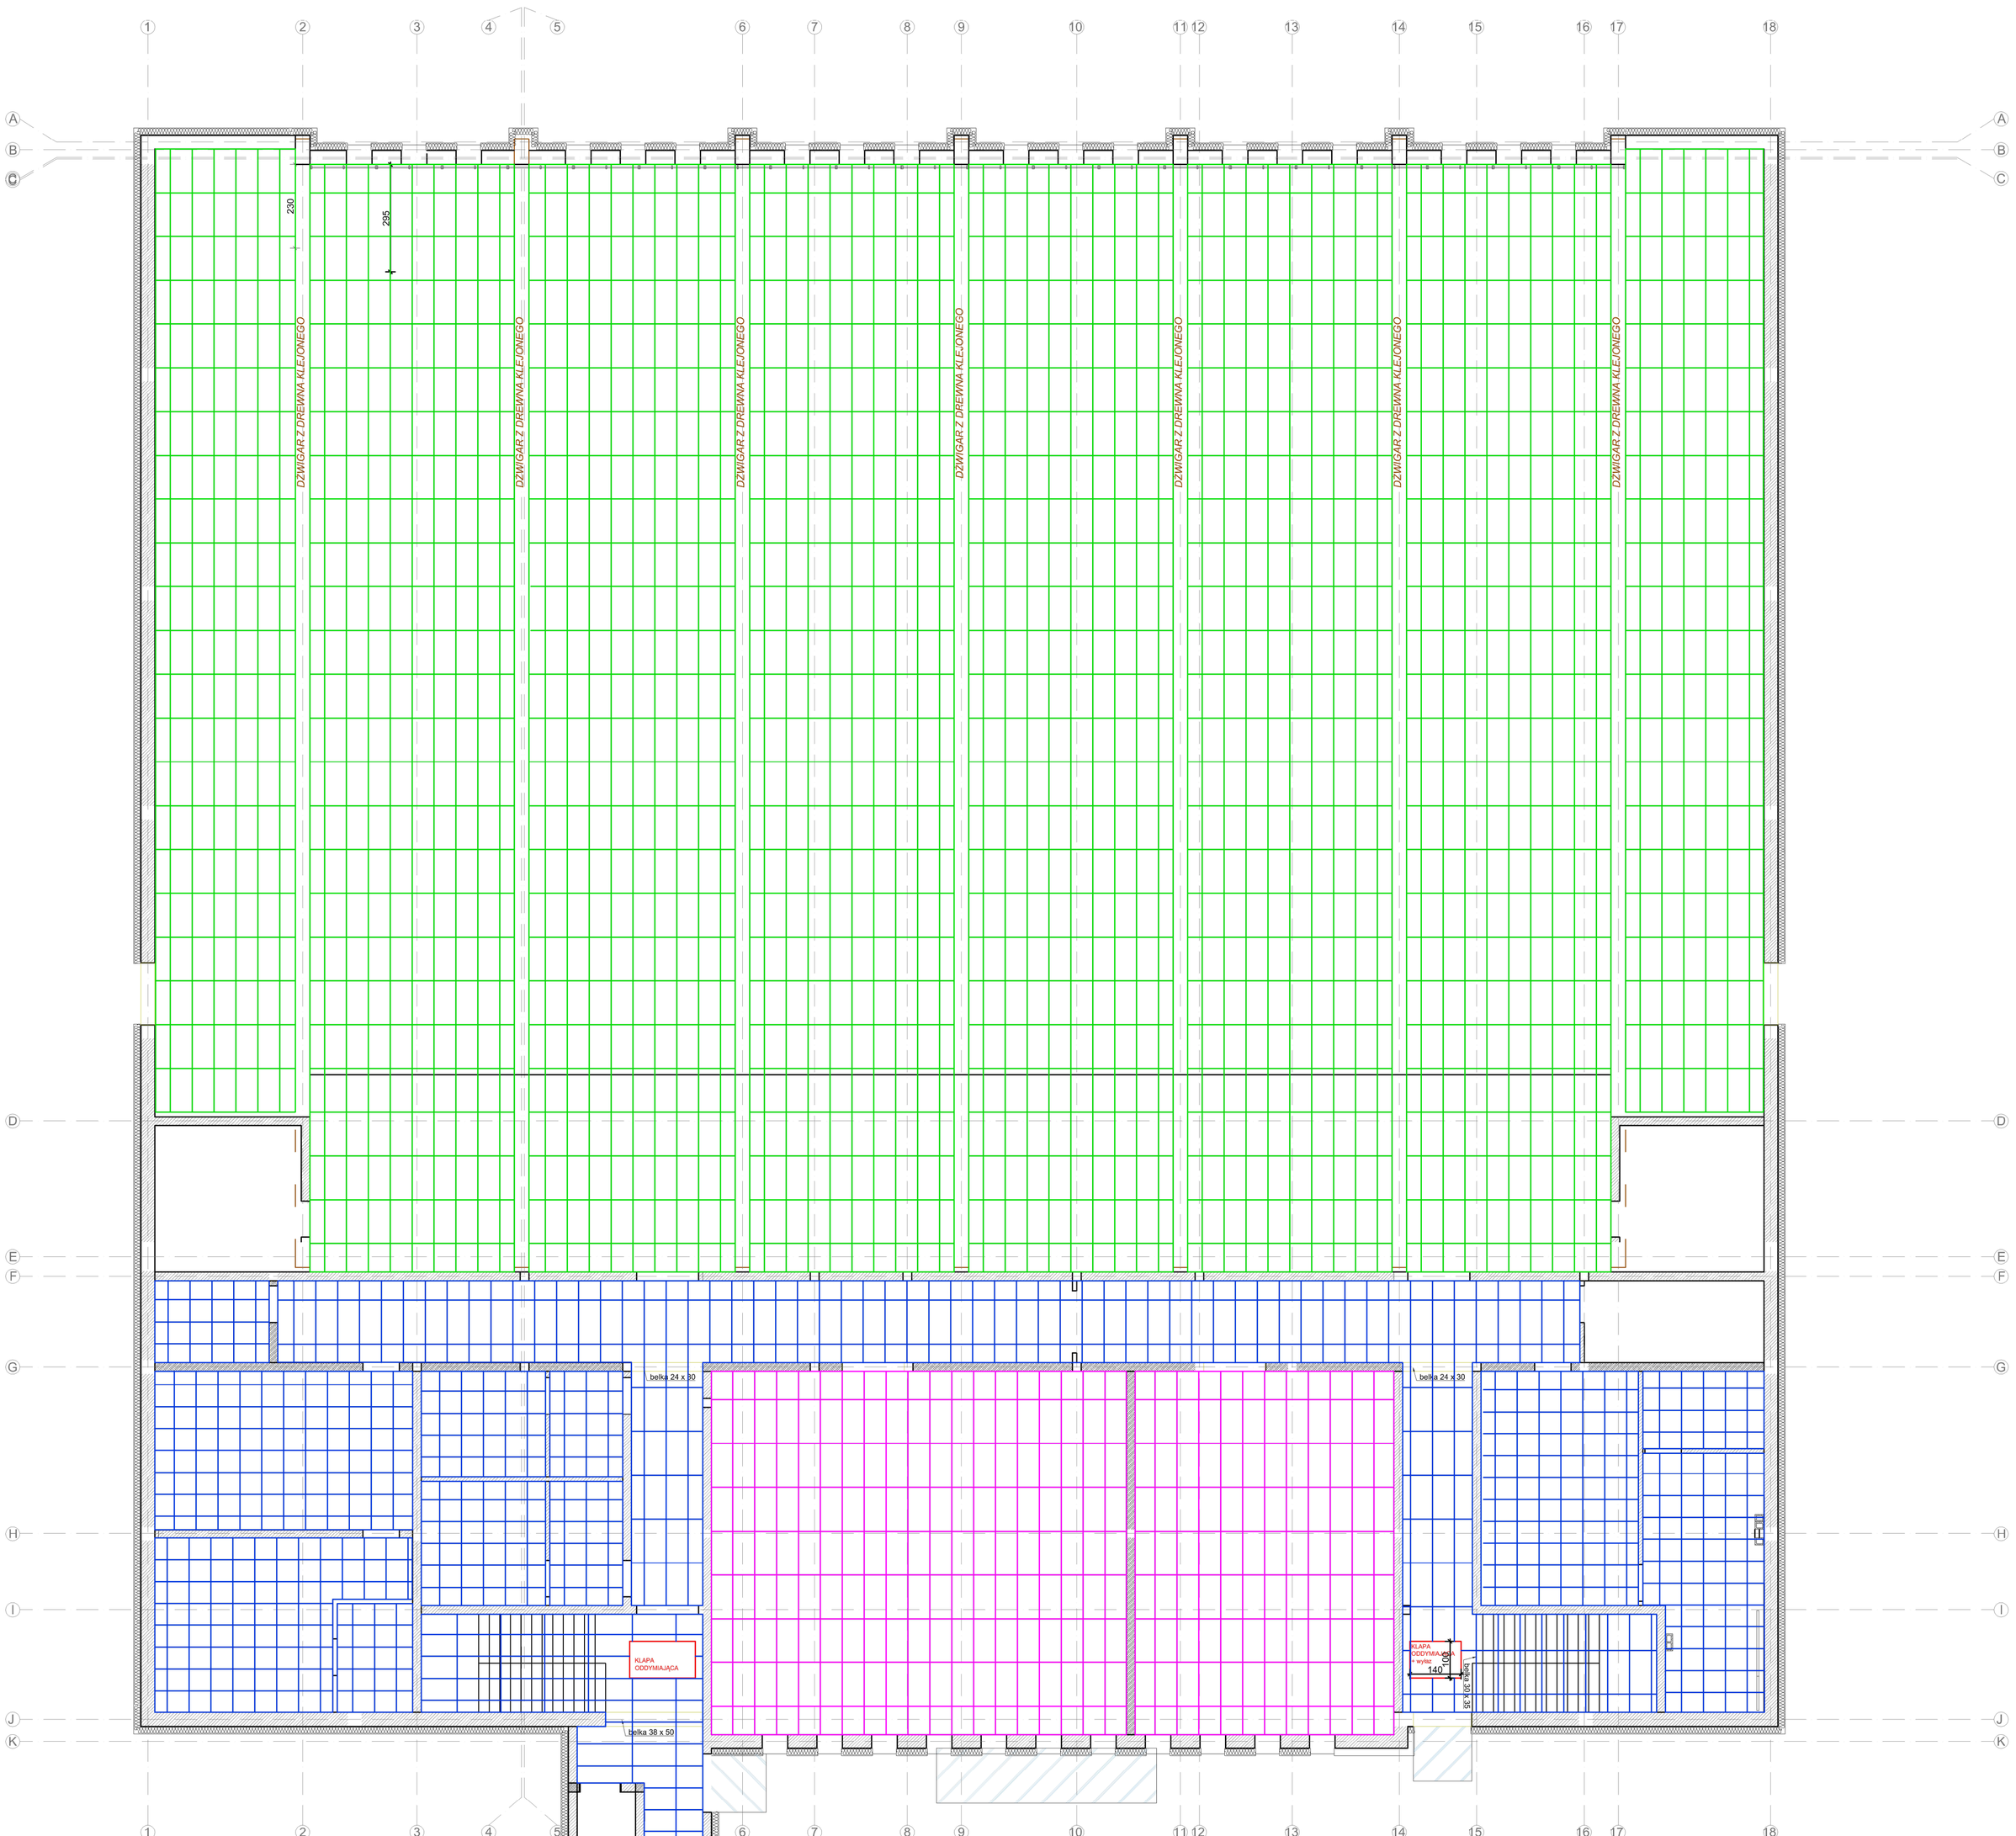

LEGENDA

Systemowy sufit podwieszany z płyt ze sprasowanej wełny szklanej na ruszcie metalowym.
Wymiary płyt 60 x 60 oraz 60 x 120 zgodnie z ninejszym rysunkiem
Wysokość podwieszenia: +3,10m od poziomu wykończonej posadzki

Systemowy sufit podwieszany z płyt ze sprasowanej wełny szklanej na ruszcie metalowym.
Wymiary płyt 60 x 120 zgodnie z ninejszym rysunkiem
Wysokość podwieszenia: +3,30m od poziomu wykończonej posadzki

Systemowy sufit podwieszany z płyt ze sprasowanej wełny szklanej na ruszcie metalowym o podwyższonej odporności na uderzenia.
Wymiary płyt 60 x 120 zgodnie z ninejszym rysunkiem
Wysokość podwieszenia: +10,30m od poziomu wykończonej posadzki

N

PRACOWNIA PROJEKTOWA
"VITARO"

Inwestycja	Budowa hali widowiskowo - sportowej w Kamieńsku wraz z infrastrukturą techniczną i zagospodarowaniem terenu na dz. nr ewid. 479/6, przy ul. Sportowej 8.		**Data:** 24.06.2019
Adres inwestycji	ul. Sportowa 8, 97-360 Kamieńsk dz. nr ew. 479/6; obręb 0005 Jednostka ewidencyjna: 101205_4 Kamieńsk - miasto		**Skala** 1:100
			Nr rys: A-PB-12
Inwestor	Gmina Kamieńsk		
Adres Inwestora	Ul. Wieluńska 50, 97 - 360 Kamieńsk		**Branża / Etap** Arch/PB
Temat rysunku	**SCHEMAT SUFITU PODWIESZANEGO - PIĘTRO**		**Podpis:**
Branża architektoniczna	Projektant	mgr inż. arch. Anna Malawko nr upr. 16/LOOKK/2017 Upr. bud. do projekt. bez ograniczeń w spec. architektonicznej	
	Sprawdzający	mgr inż. arch. Piotr Zaborowski nr upr. GP.IV7342(56)94 Upr. bud. do projekt. bez ograniczeń w spec. architektonicznej	
	Asystent proj.	mgr inż. Joanna Bakalarz	