


Załącznik graficzny  
do Uchwały Nr XII/118/07  
Rady Miejskiej w Kamieńsku  
z dnia 30 lipca 2007r.

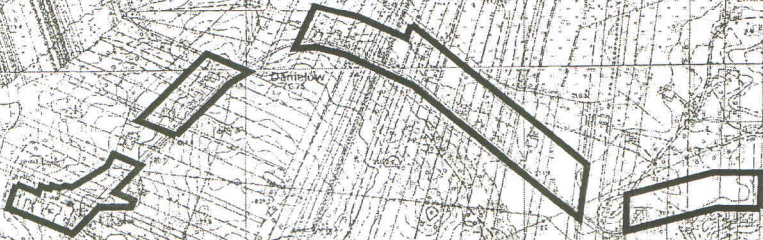

SKALA  
1: 25 000  
1 cm - 250 m

— granice obszarów  
objętych projektem planu

PRZEWODNICZĄCY  
Barbara Krawiec  
w Kamieńsku  
Jan Łukaszewski