


Załącznik graficzny  
do Uchwały Nr XLII/333/09  
Rady Miejskiej w Kamieńsku  
z dnia 7 września 2009 r.

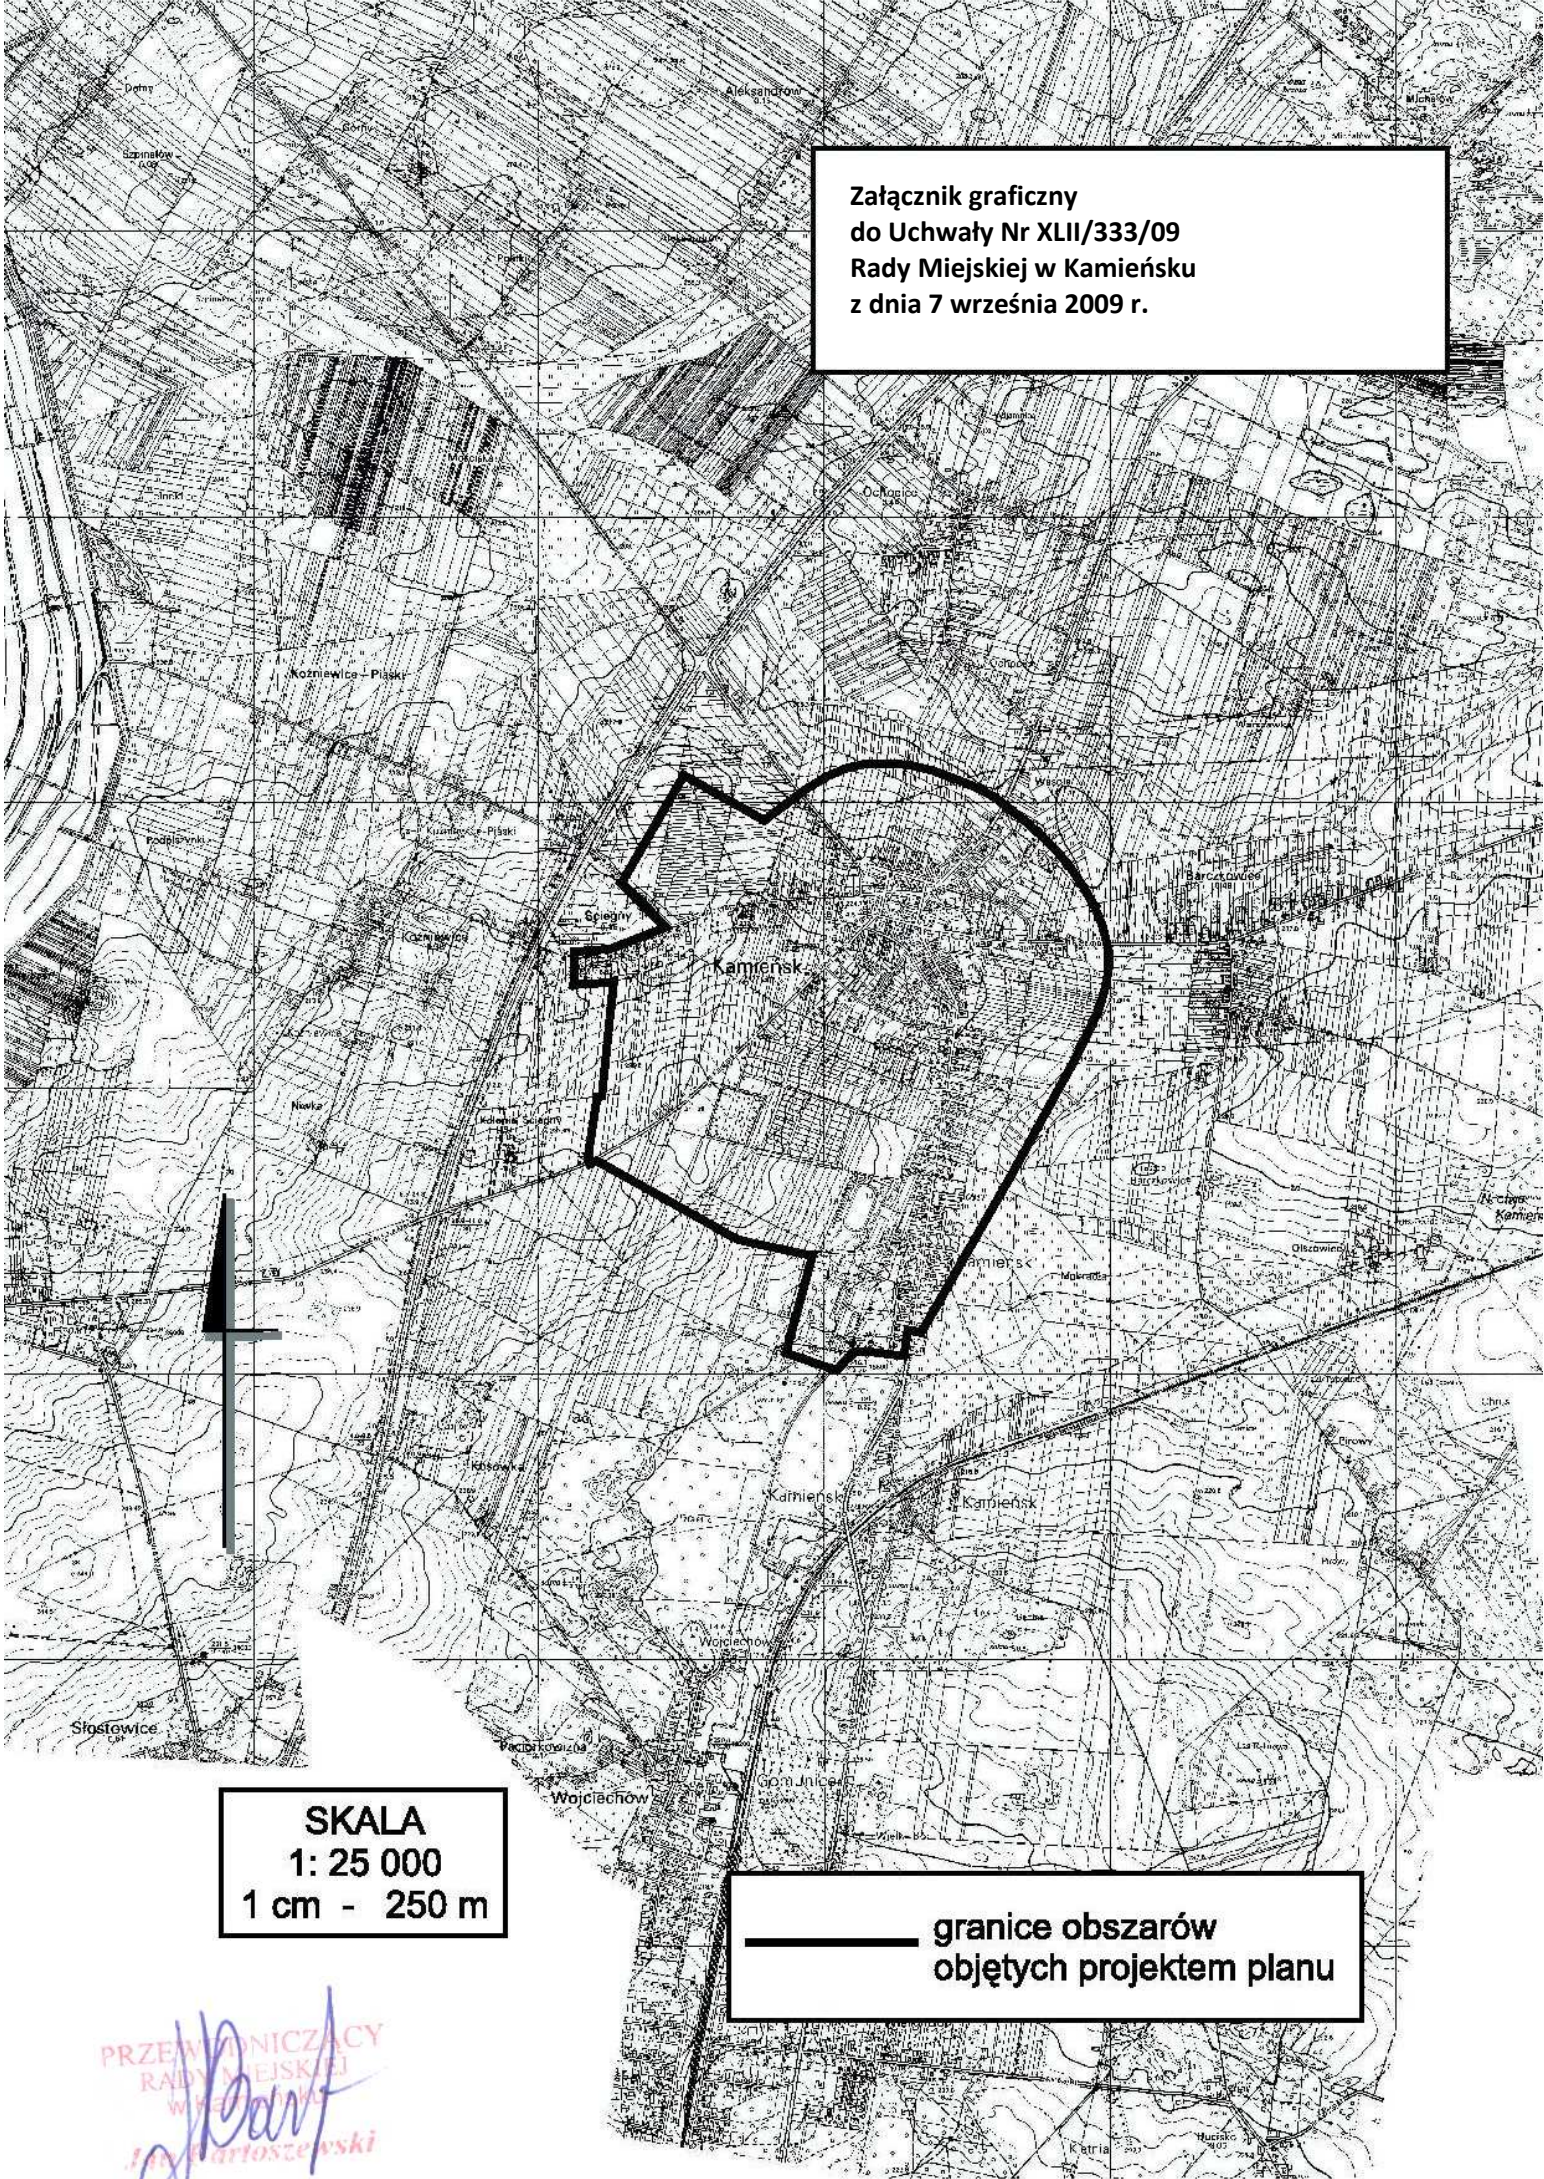

**SKALA**  
1: 25 000  
1 cm - 250 m

**granicę obszarów  
objętych projektem planu**

PRZEWODNICZĄCY  
RADY MIEJSKIEJ  
w Kamieńsku  
*[Signature]*  
[Name]