


Załącznik
do uchwały Nr XIII/123/11
Rady Miejskiej w Kamieńsku
z dnia 30 września 2011 r.

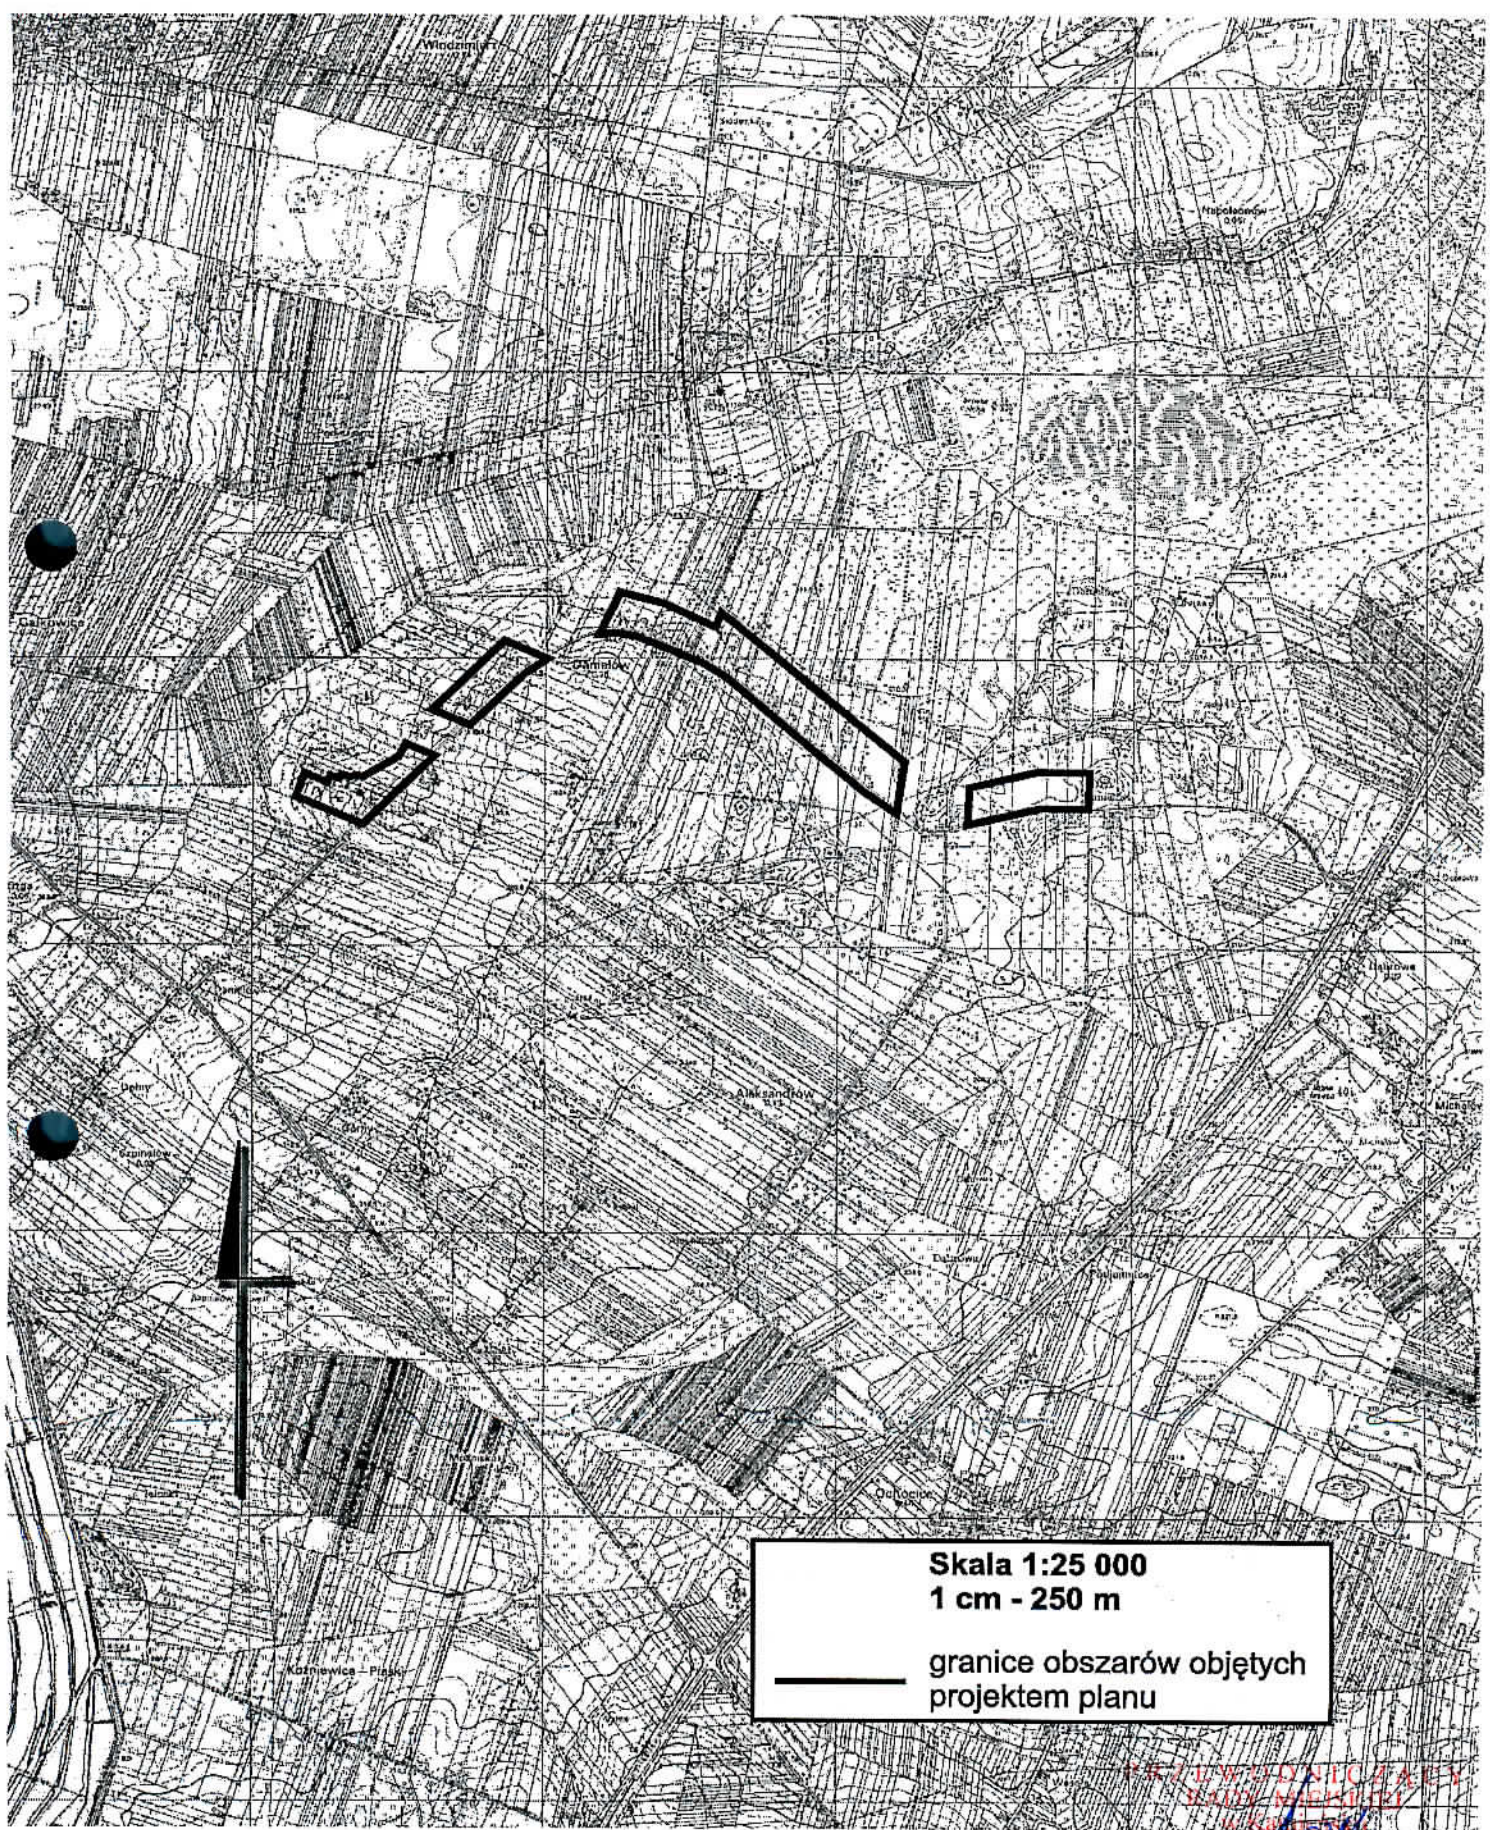

Skala 1:25 000
1 cm - 250 m

— granice obszarów objętych projektem planu

INŻYNIER DZIAŁAŁ
RADY MIEJSKIEJ
w Kamieńsku
Jarosław Kozik
Jarosław Kozik