


skala 1: 2000
1 cm - 20 m

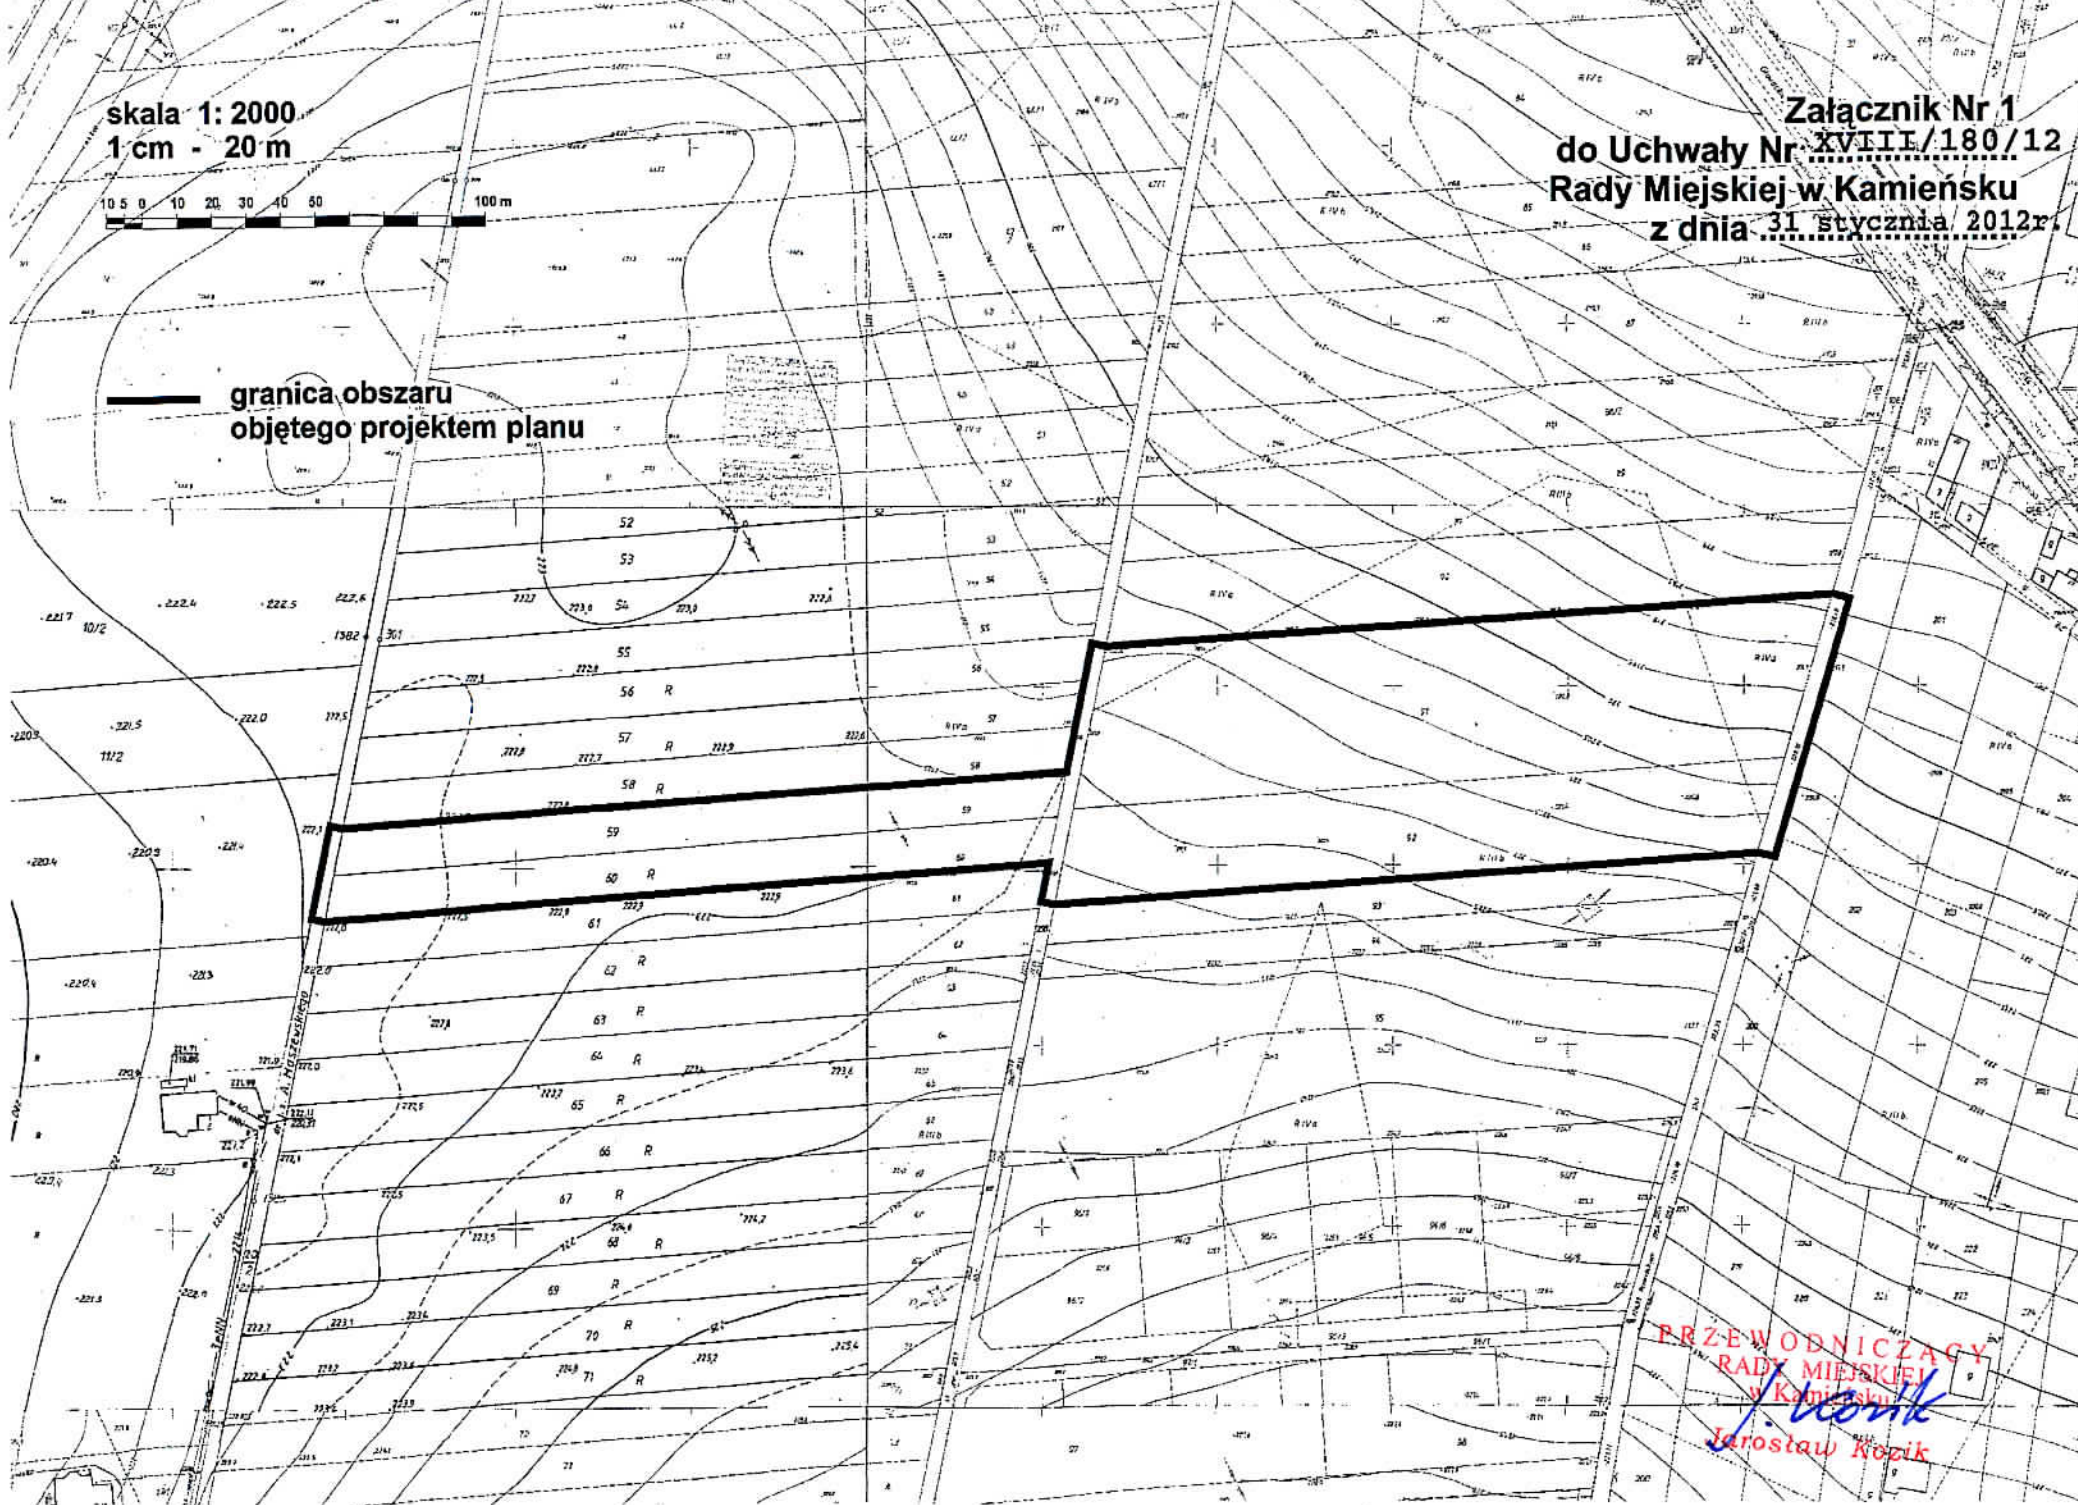

Załącznik Nr 1
do Uchwały Nr XVIII/180/12
Rady Miejskiej w Kamiensku
z dnia 31 stycznia 2012r.

granica obszaru
objętego projektem planu



PRZEWODNICZĄCY
RADY MIEJSKIEJ
w Kamiensku
J. Kozik
Jarosław Kozik