
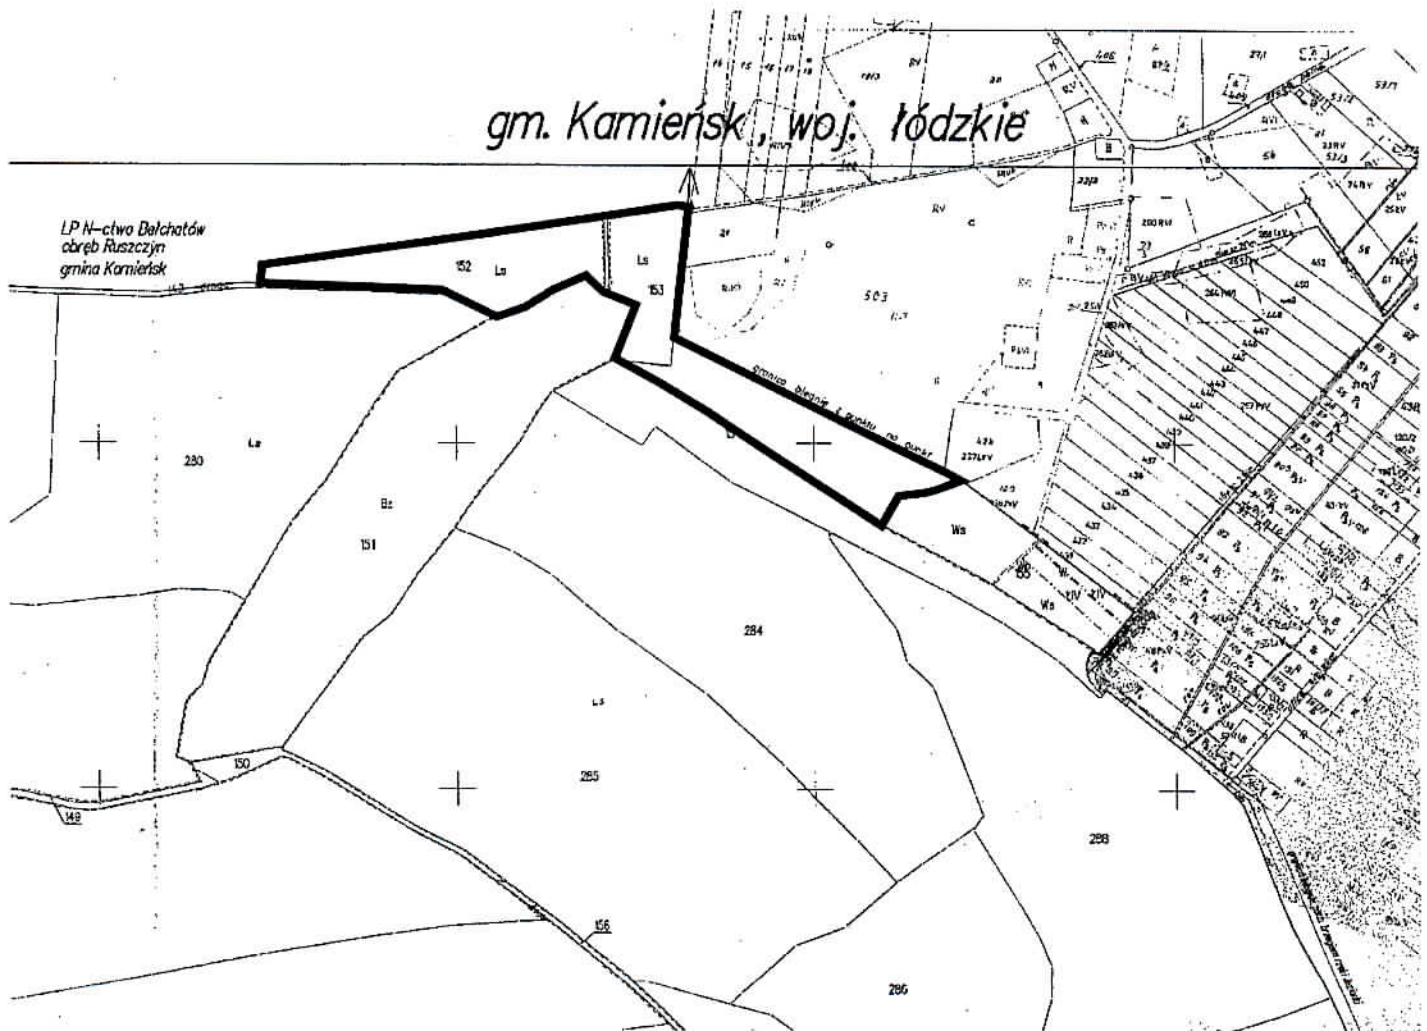


Załącznik graficzny  
do Uchwały Nr XXVII/313/12  
Rady Miejskiej w Kamieńsku z dnia 13.12.2012r.  
—— granica obszaru objętego projektem planu

Skala 1:10 000

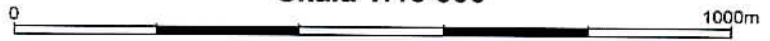

PRZEWODNICZĄCY  
Kamieńsk  
w Kamieńsku  
Jan Szymański Kozik