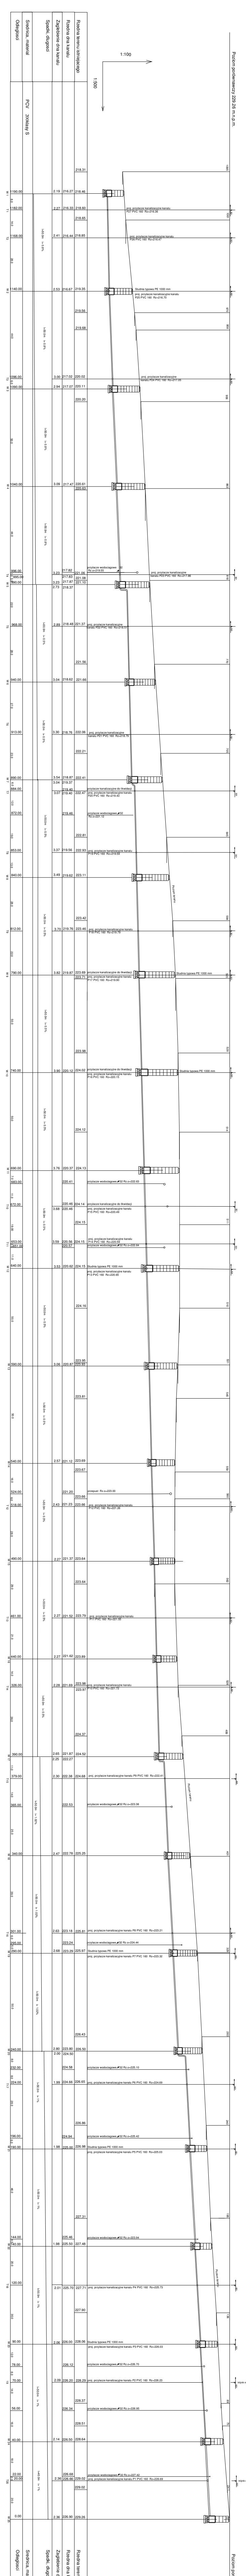
Poziom porównawczy 229.26 m.n.p.m.
1:100
1:500
Rzedna terenu istniejacego
Rzedna dna kanalu
Zaglebienie dna kanalu
Spadki, dlugosci
Srednica, material
Odleglosci
PCV 200klasy S
W 1
T1
T2
1190.00
1182.00
1168.00
1140.00
2.19
2.27
2.41
2.53
216.27
216.33
216.44
216.67
218.31
218.46
218.60
218.65
218.85
219.35
8.0
14.0
28.0
l=50.0m i= 0.8%
proj. przylacze kanalizacyjne kanalu P27 PVC 160 Rz=216.36
proj. przylacze kanalizacyjne kanalu P26 PVC 160 Rz=216.47
Studnia typowa PE 1000 mm
1095
1061
90°

Obiekt: Kanalizacja sanitarna
Adres:Włodzimierz gm. Kamieńsk

Rozwiazania wysokosciowe

Projektował:

Rys.nr 3
Skala
1:100 i 500
Data:
Grudzień2007
Podpis: