


UWAGA: PRZY MONTAŻU SŁUPÓW I TABLIC
ORAZ WYKONYWANIU FUNDAMENTÓW
ŚCIŚLE PRZESTRZEGAC SPECYFIKACJI I ZALECEŃ
PRODUCENTA

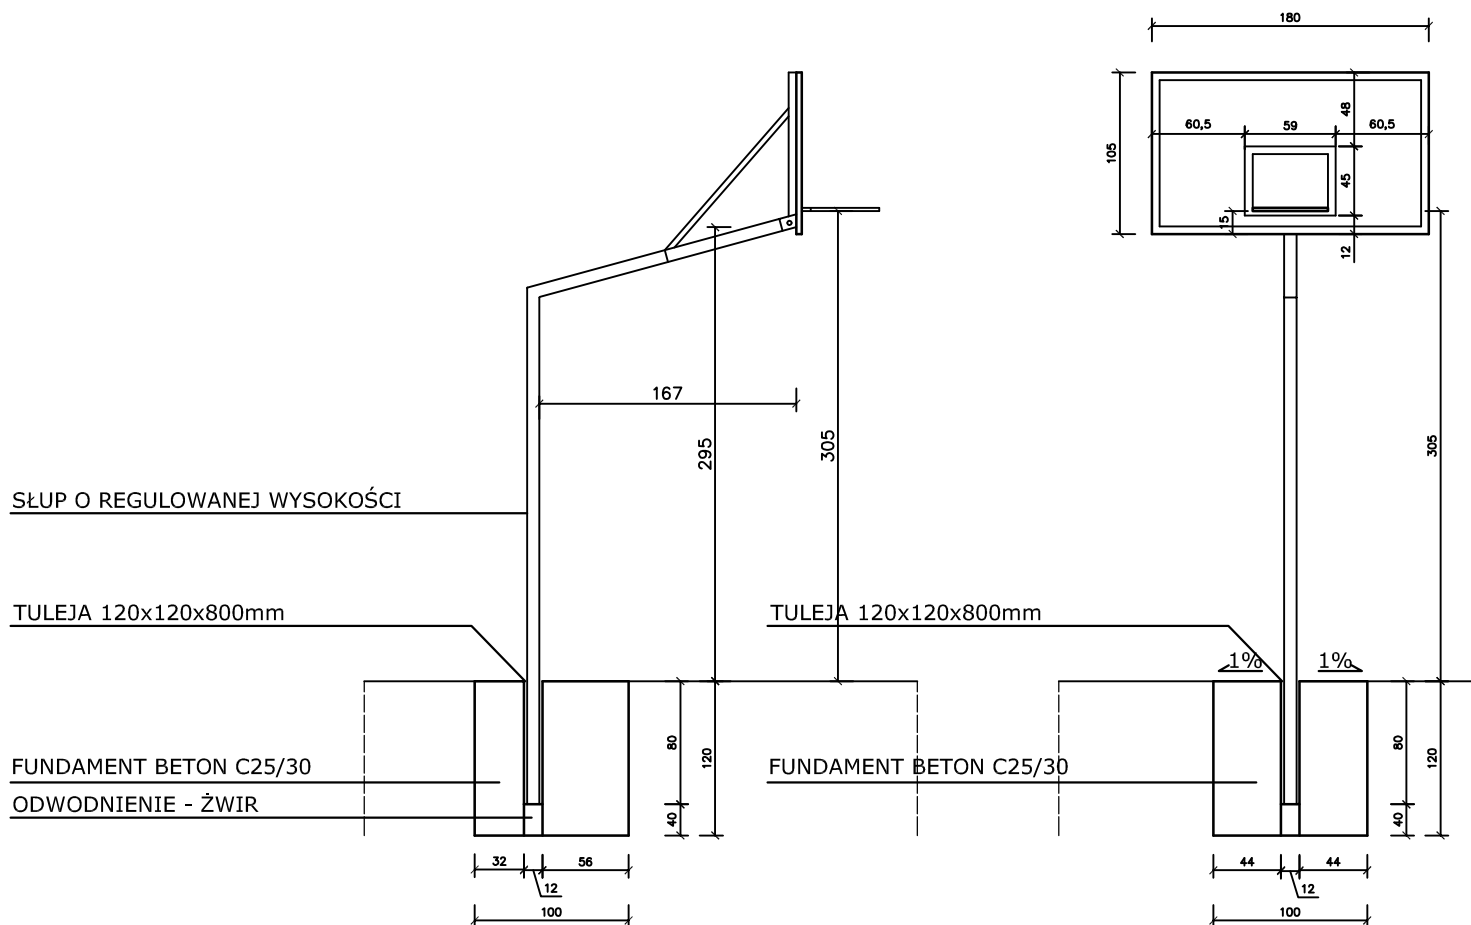

PRACOWNIA PROJEKTOWA JOANNA OKRASKA UL. ŁUKOWA 16 LOK. 4, 93-410 ŁÓDŹ www. e-architekt.pl, tel. 0 601 36 10 66			
PROJEKT BUDOWLANY „BUDOWA BOISKA SPORTOWEGO W MIEJSCOWOŚCI DANIELÓW”			
INWESTOR: GMINA KAMIEŃSK ul. WIELUŃSKA 50 97-360 KAMIEŃSK		ADRES INWESTYCJI: DANIELÓW DZ. NR EWID. 60/2 GMINA KAMIEŃSK	
AUTOR PROJEKTU: mgr inż. arch. JOANNA OKRASKA, upr. nr 57/00/WŁ			PODPIS:
TYTUŁ RYSUNKU: TYPOWY KOSZ DO KOSZYKÓWKI		NR RYS.: 03/A	DATA: październik 2012
		SKALA:	