


PRZEKRÓJ A-A

SZCZEGÓŁ KONSTRUKCYJNY NAWIERZCHNI KORTU TENISOWEGO I POŁĄCZENIE Z OPASKĄ KORTÓW Z KOSTKI

SKALA 1:10

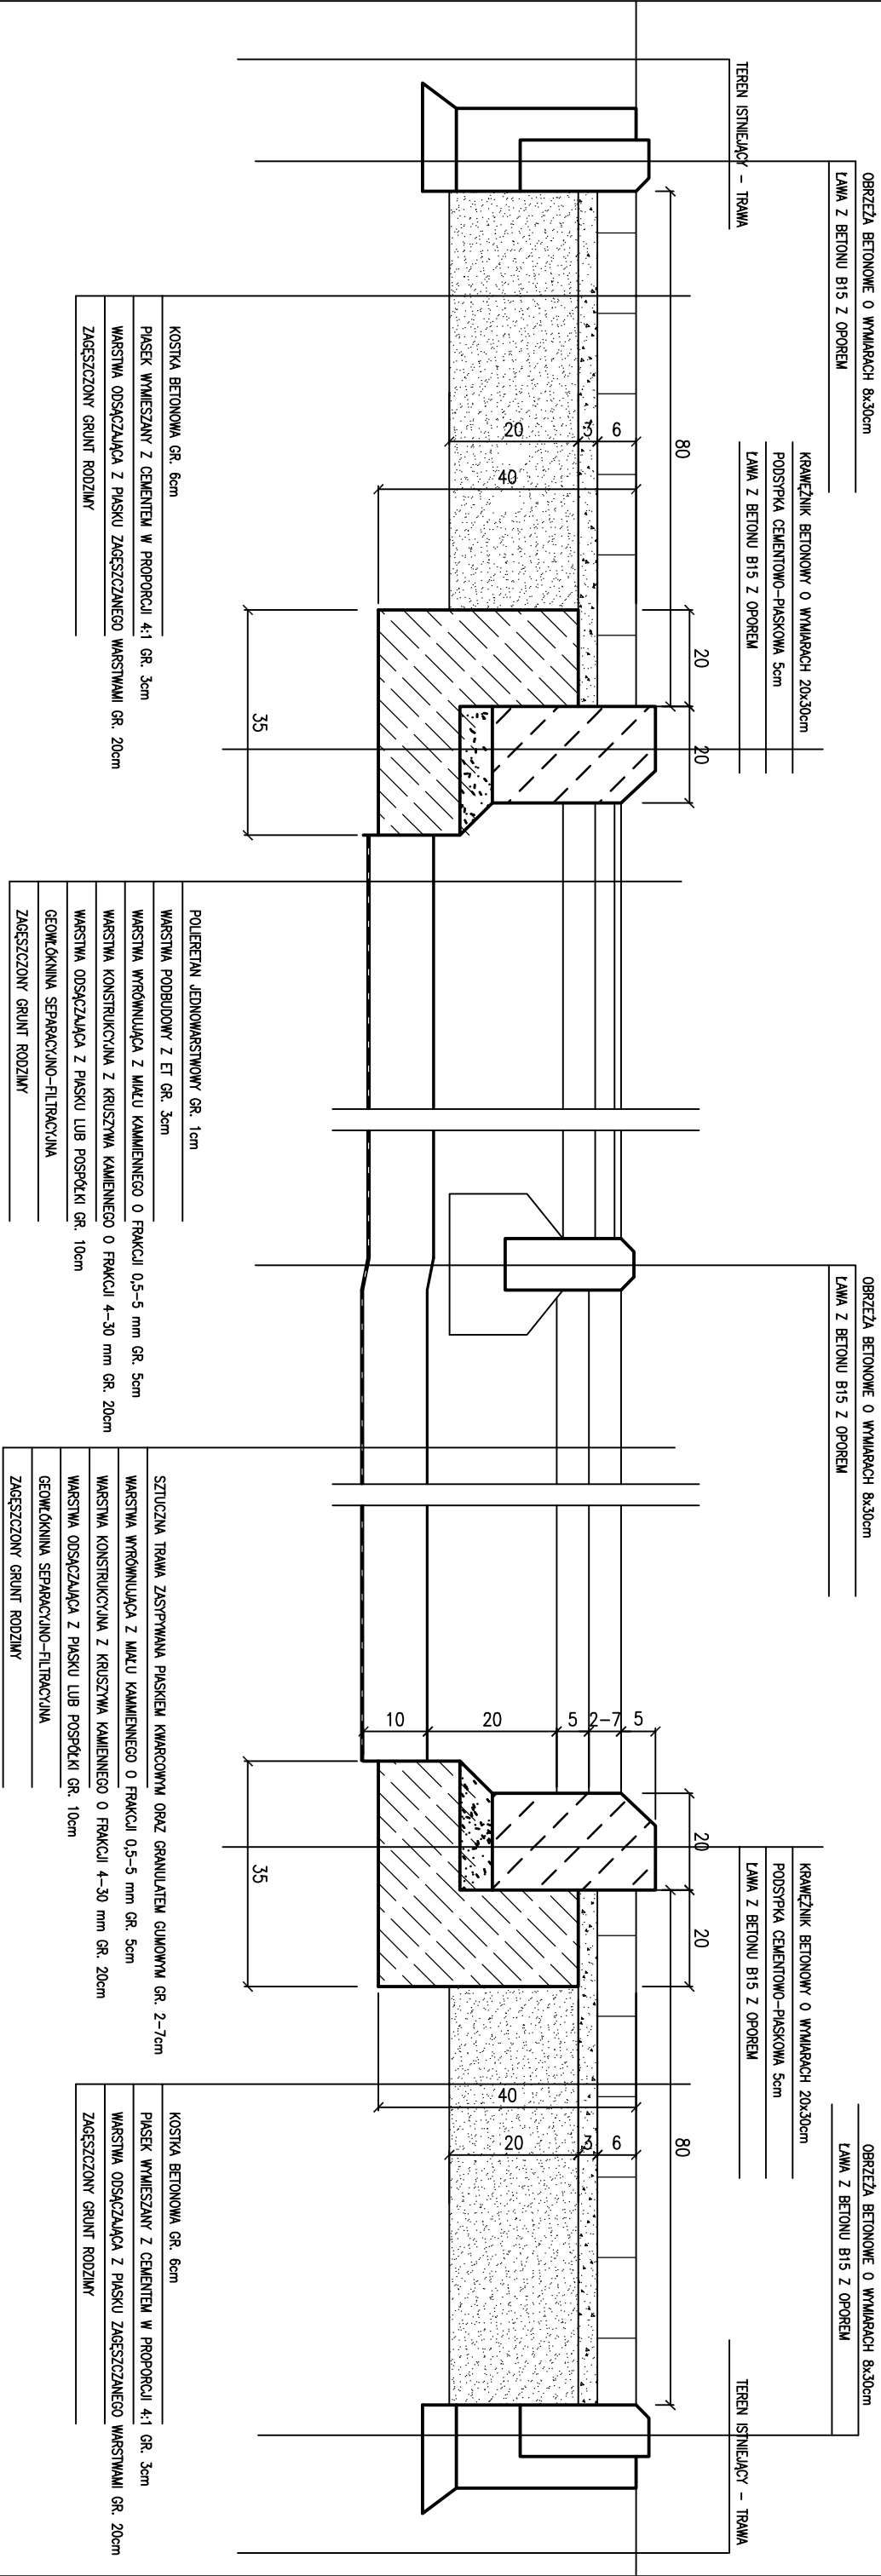

UWAGA: KAŻDĄ Z WARSTW DOGĘŚCIĆ Z OSOBNĄ,
W PRZYPADKU STWIERDZENIA ZŁYCH WARUNKÓW GRUNTOWYCH
(MAŁA PRZEPUSZCZALNOŚĆ) ZWIĘKSZYĆ WARSTWĘ PIASKU

PRACOWNIA PROJEKTOWA JOANNA OKRASKA 93-410 Łódź, ul.Łukowa 16 lok.4 www.e-architekt.pl tel. 0 601 36 10 66			
Tytuł opracowania: BUDOWA KORTU TENISOWEGO W MIEJSCOWOŚCI KAMIENSK PRZY UL. SPORTOWEJ DZ. NR EWID. 479/6 OBR. 5			
Investor:	GMINA KAMIENSK UL. WIELUŃSKA 50 97-360 KAMIENSK	Adres inwestycji:	KAMIENSK DZIAŁKA NR 479/6, OBRĘB 5 MIASTO KAMIENSK
Projektant:	mgr inż. arch. Joanna Okraska, upr. nr 57/00/WŁ		Podpis:
Tytuł rysunku:	PRZEMOCY NAWIERZCHNI	Nr rys.:	03/A
		Data:	kwiecień 2012r.
		Skala:	1:10