

MAPA DO CELÓW PROJEKTOWYCH  
SKALA 1:500  
ARKUSZ 2

ID ZOL GN444.446.2016  
woj. łódzkie, pow. radomszczański  
jednostka ewidencyjna: 101020\_5 gm. Kamięńsk  
dobra: 101020\_5.0010 Ochocice  
ID dz. 101020\_5.0010 416  
układ współrzędnych prostokątnych płaskich 2000/17  
pozioma odniesienia: Krasnodar 60  
arkusze mapy nr: 7151012014, 7151012032, 7151012044, 7151012034, 7151012043


Granice działek oznaczona linią  
Zakres opracowania oznaczono linią  
Opisane i symbolizacja gruntowego, który nie jest  
upewniony w bazie ewidencji gruntów i budynków

Lz Grunty zabudowane i zakrzewione  
S Sady  
Ps Pastwiska trwale

Uwaga: Nie ustalano służebności gruntowych  
upewnionych w księgach wieczystych  
Data sporządzenia mapy: 17.03.2016 r.

USŁUGI GEODEZYJNE  
INTRA GEO Miłom Dorczywiska  
Ochocice 51C 91-360 Kamięńsk  
NIP 772226654 REGON 101407835

GEODETA OPRAWNIANY  
mgr inż. Mirosław Dąbrowski  
Upw. świad. nr 21617

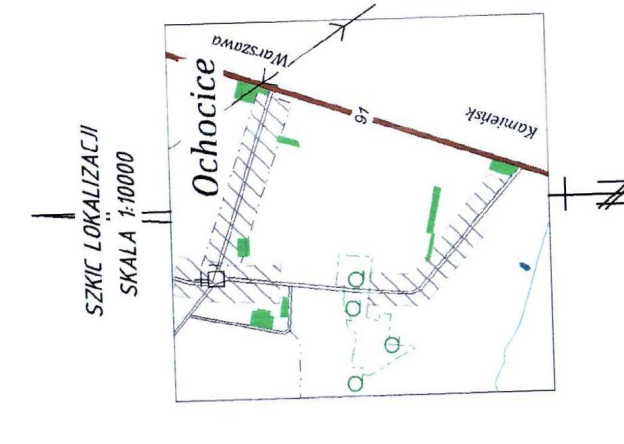

Wskazano na planie dokumentacji  
opracowania w wyniku prac geodezyjnych  
z k. 2. planów, których rezultaty zawiera  
w. 1. techniczny wniosek do ewidencji materiałów  
w. 1. - plany Ochrony Dokumentacji Geodezyjnej  
z k. 2. planów w. 1. planów  
P. 1012 2016 689  
Załącznik nr 1 do projektu  
Data sporządzenia mapy: 17.03.2016 r.  
Data wydania mapy: 17.03.2016 r.  
Data wydania mapy: 17.03.2016 r.

TRZESNIE WNIOSZU MAPY KST. TOSZAKA Z TRZESNIA MAPY ZAKWIERCOWANIEJ  
WNIOSZU MAPY KST. TOSZAKA Z TRZESNIA MAPY ZAKWIERCOWANIEJ  
POMIATOWY W RADOMSKU W DNIU 13.04.2016r. POD NR P.1012.2016.689

LEGENDA:  
1. .... - WĘZŁY WODOCIĄGOWE  
HP1... - PROJ. HYDRANT WODCIĄGOWY DN80  
ZS1 - PROJ. ZASUWA DN100  
ZS2 - PROJ. ZASUWA DN80  
ZS3 - PROJ. ZASUWA DN150  
ZD - PROJ. ZASUWA DN32  
ZX - ISTNIEJĄCA ZASUWA DN80  
--- PROJ. SIĘĆ WODOCIĄGOWA Ø110 PE - ODCINEK GŁÓWNY DO PRZEBUDOWY  
--- PROJ. SIĘĆ WODOCIĄGOWA - DO WYŁĄCZENIA Z EKSPLOATACJI  
--- PROJ. SIĘĆ WODOCIĄGOWA Ø40 PE - ODGAŁĘZIENIA REMONTOWANE  
W ISTNIEJĄCEJ TRASIE  
--- PROJ. SIĘĆ WODOCIĄGOWA Ø40 PE - ODGAŁĘZIENIA W NOWEJ TRASIE  
METODA BEZWYKOPOWA - PRZEWIERT HORYZONTALNY Z WCIĄGIENIEM RURY PRZEWODOWEJ

OBJEKT: PRZEBUDOWA SIĘCI WODOCIĄGOWEJ		PROJEKTANT: mgr inż. TOMASZ SOBOLEWSKI NR UPW. LOD010725/POCS/07	
ADRES: OCHOCICE, DZIAŁKA NR 416, GM. KAMIENSK			
TYTUL RYS. PROJEKT ZAGOSPODAROWANIA DZIAŁKI CZĘŚĆ 1	DATA: 04.2016	SKALA: 1:500	NR RYS. 1