


Załącznik Nr 4  
do Uchwały Nr XXIII/217/16  
Rady Miejskiej w Kamięńsku  
z dnia 28 grudnia 2016 r.  
Skala 1:1000

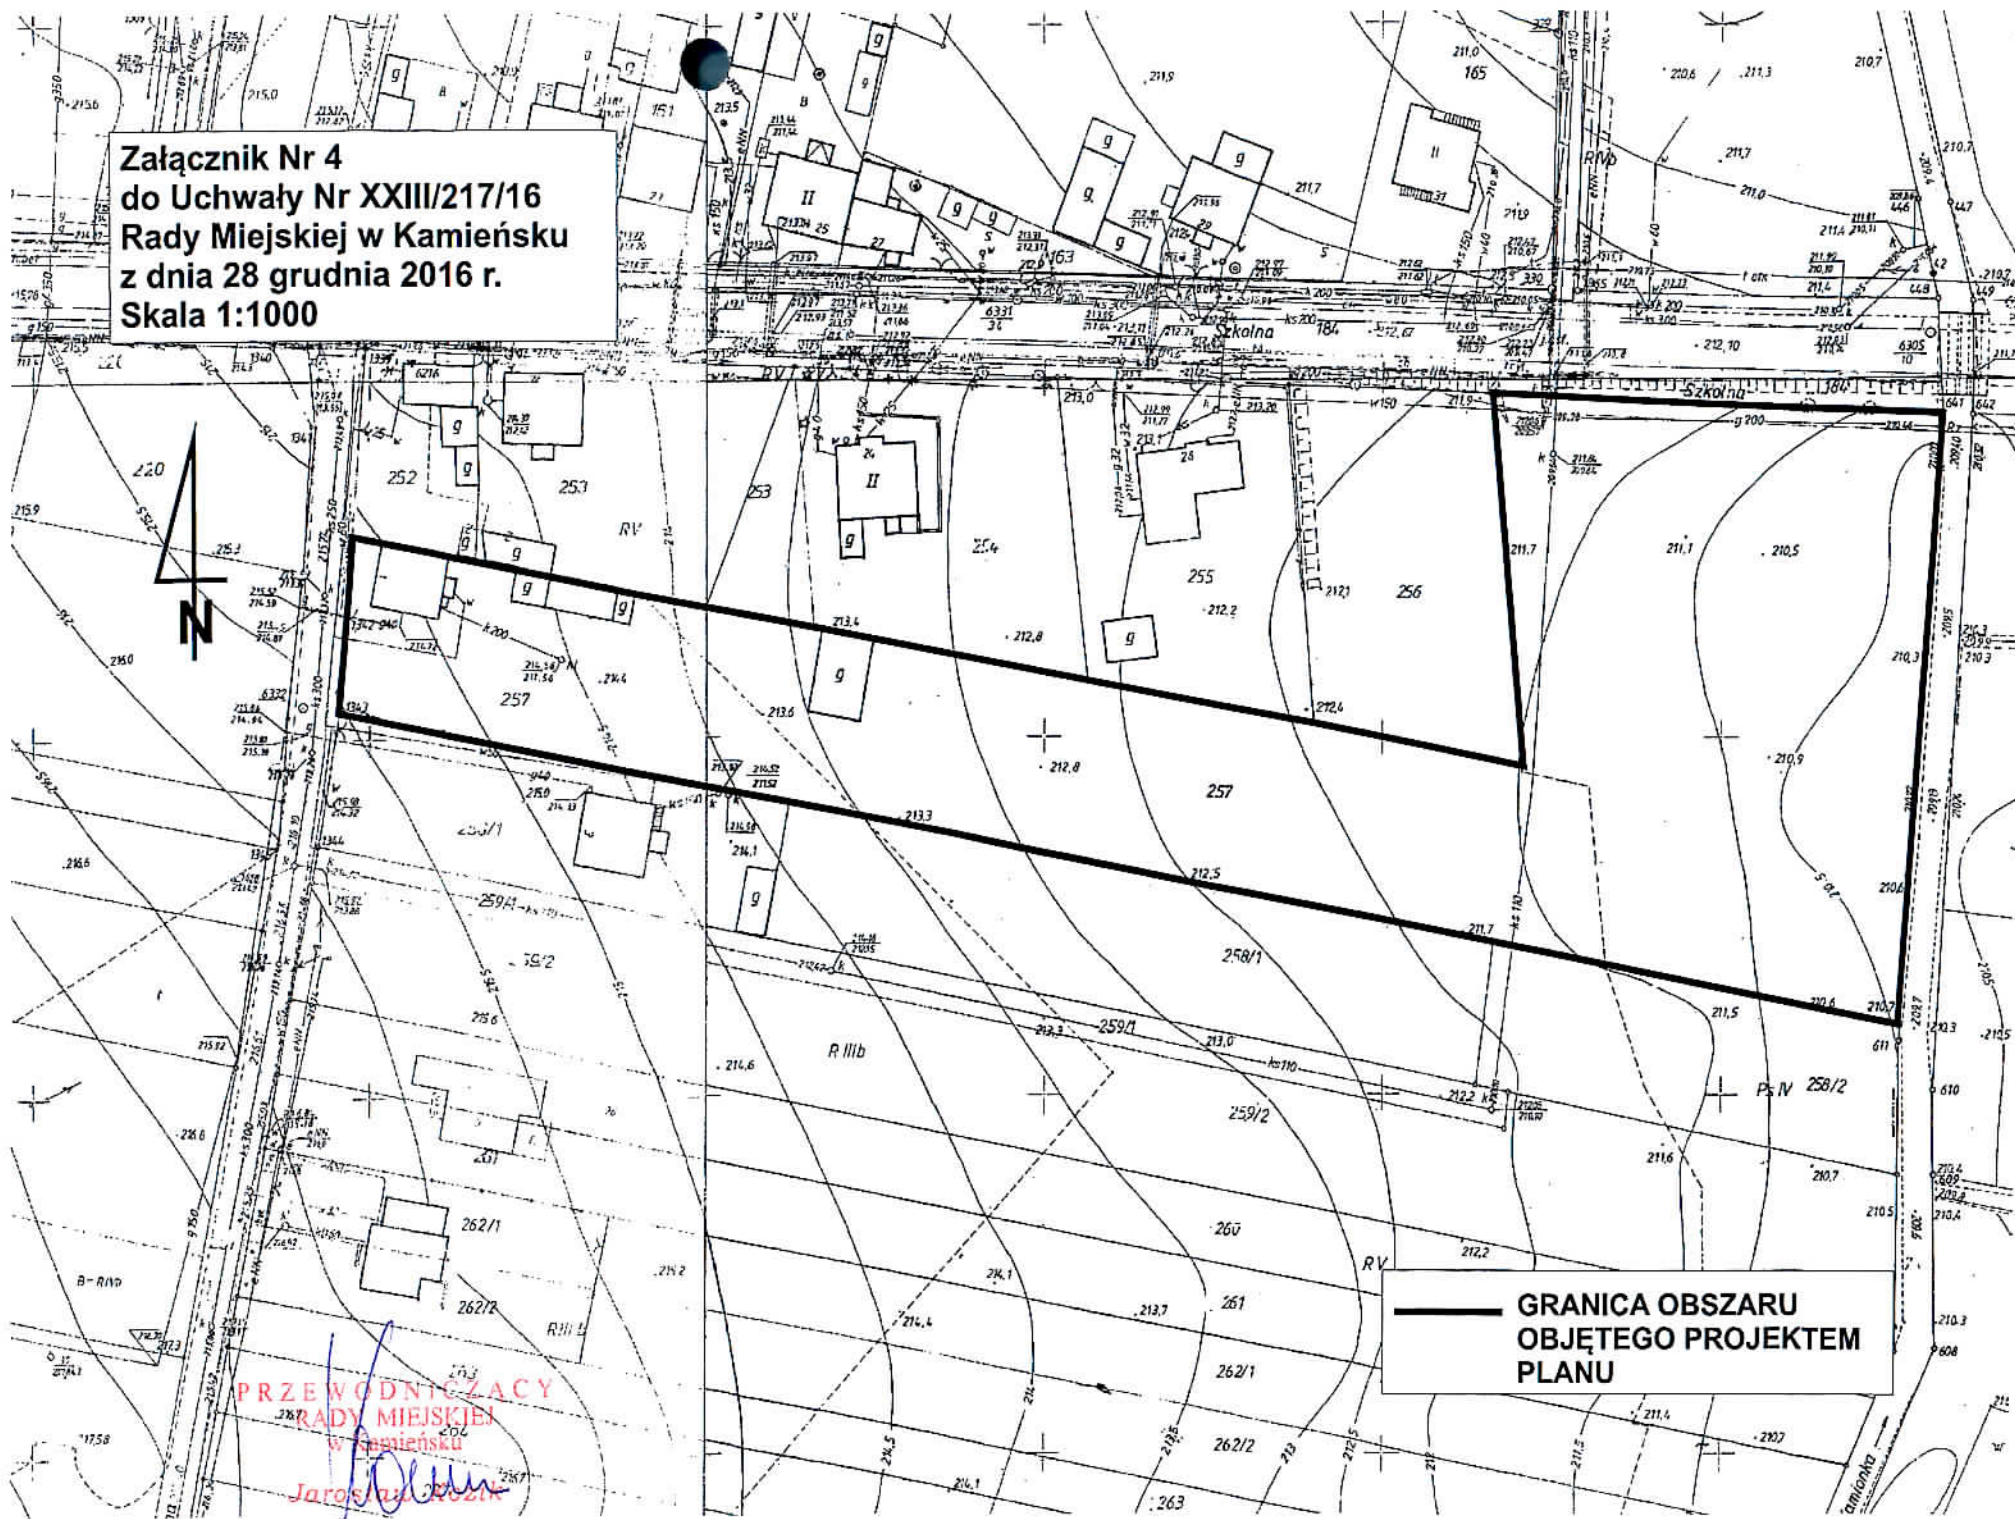

**—** GRANICA OBSZARU  
OBJĘTEGO PROJEKTEM  
PLANU

PRZEWODNICZĄCY  
RADY MIEJSKIEJ  
w Kamięńsku

*Jarosław...*