


Załącznik Nr 1
do Uchwały Nr XXIII/217/16
Rady Miejskiej w Kamięńsku
z dnia 28 grudnia 2016 r.
Skala 1:1000

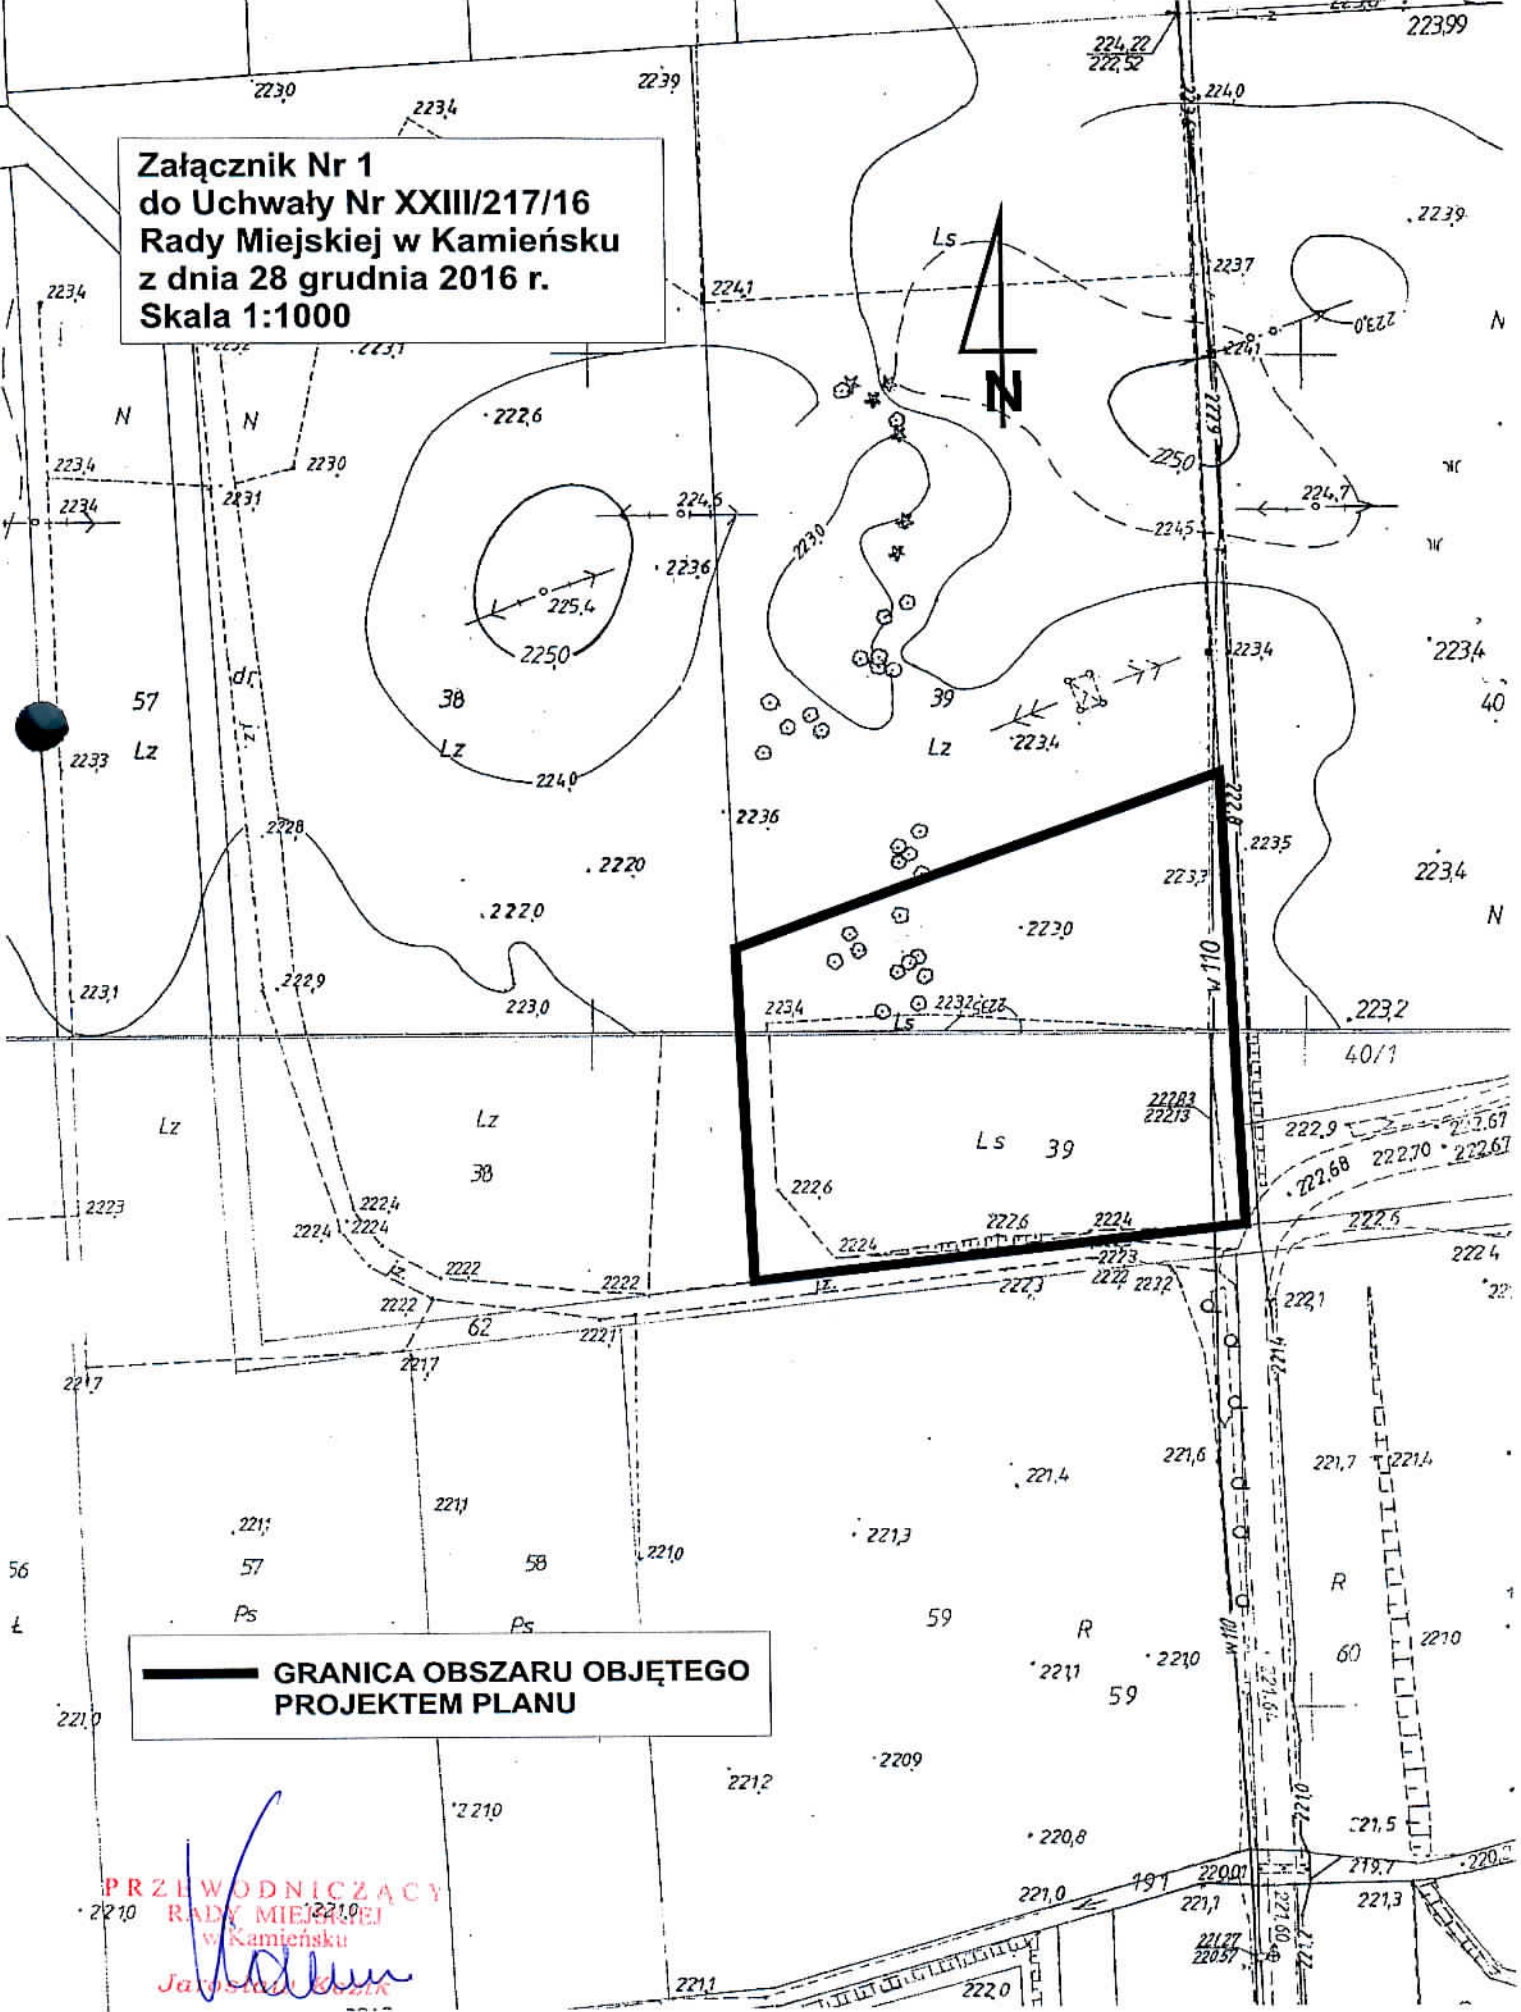

**GRANICA OBSZARU OBJĘTEGO
PROJEKTEM PLANU**

PRZEWODNICZĄCY
RADY MIEJSKIEJ
w Kamięńsku
Jarosław Kozicki