


NIWELETA DW5

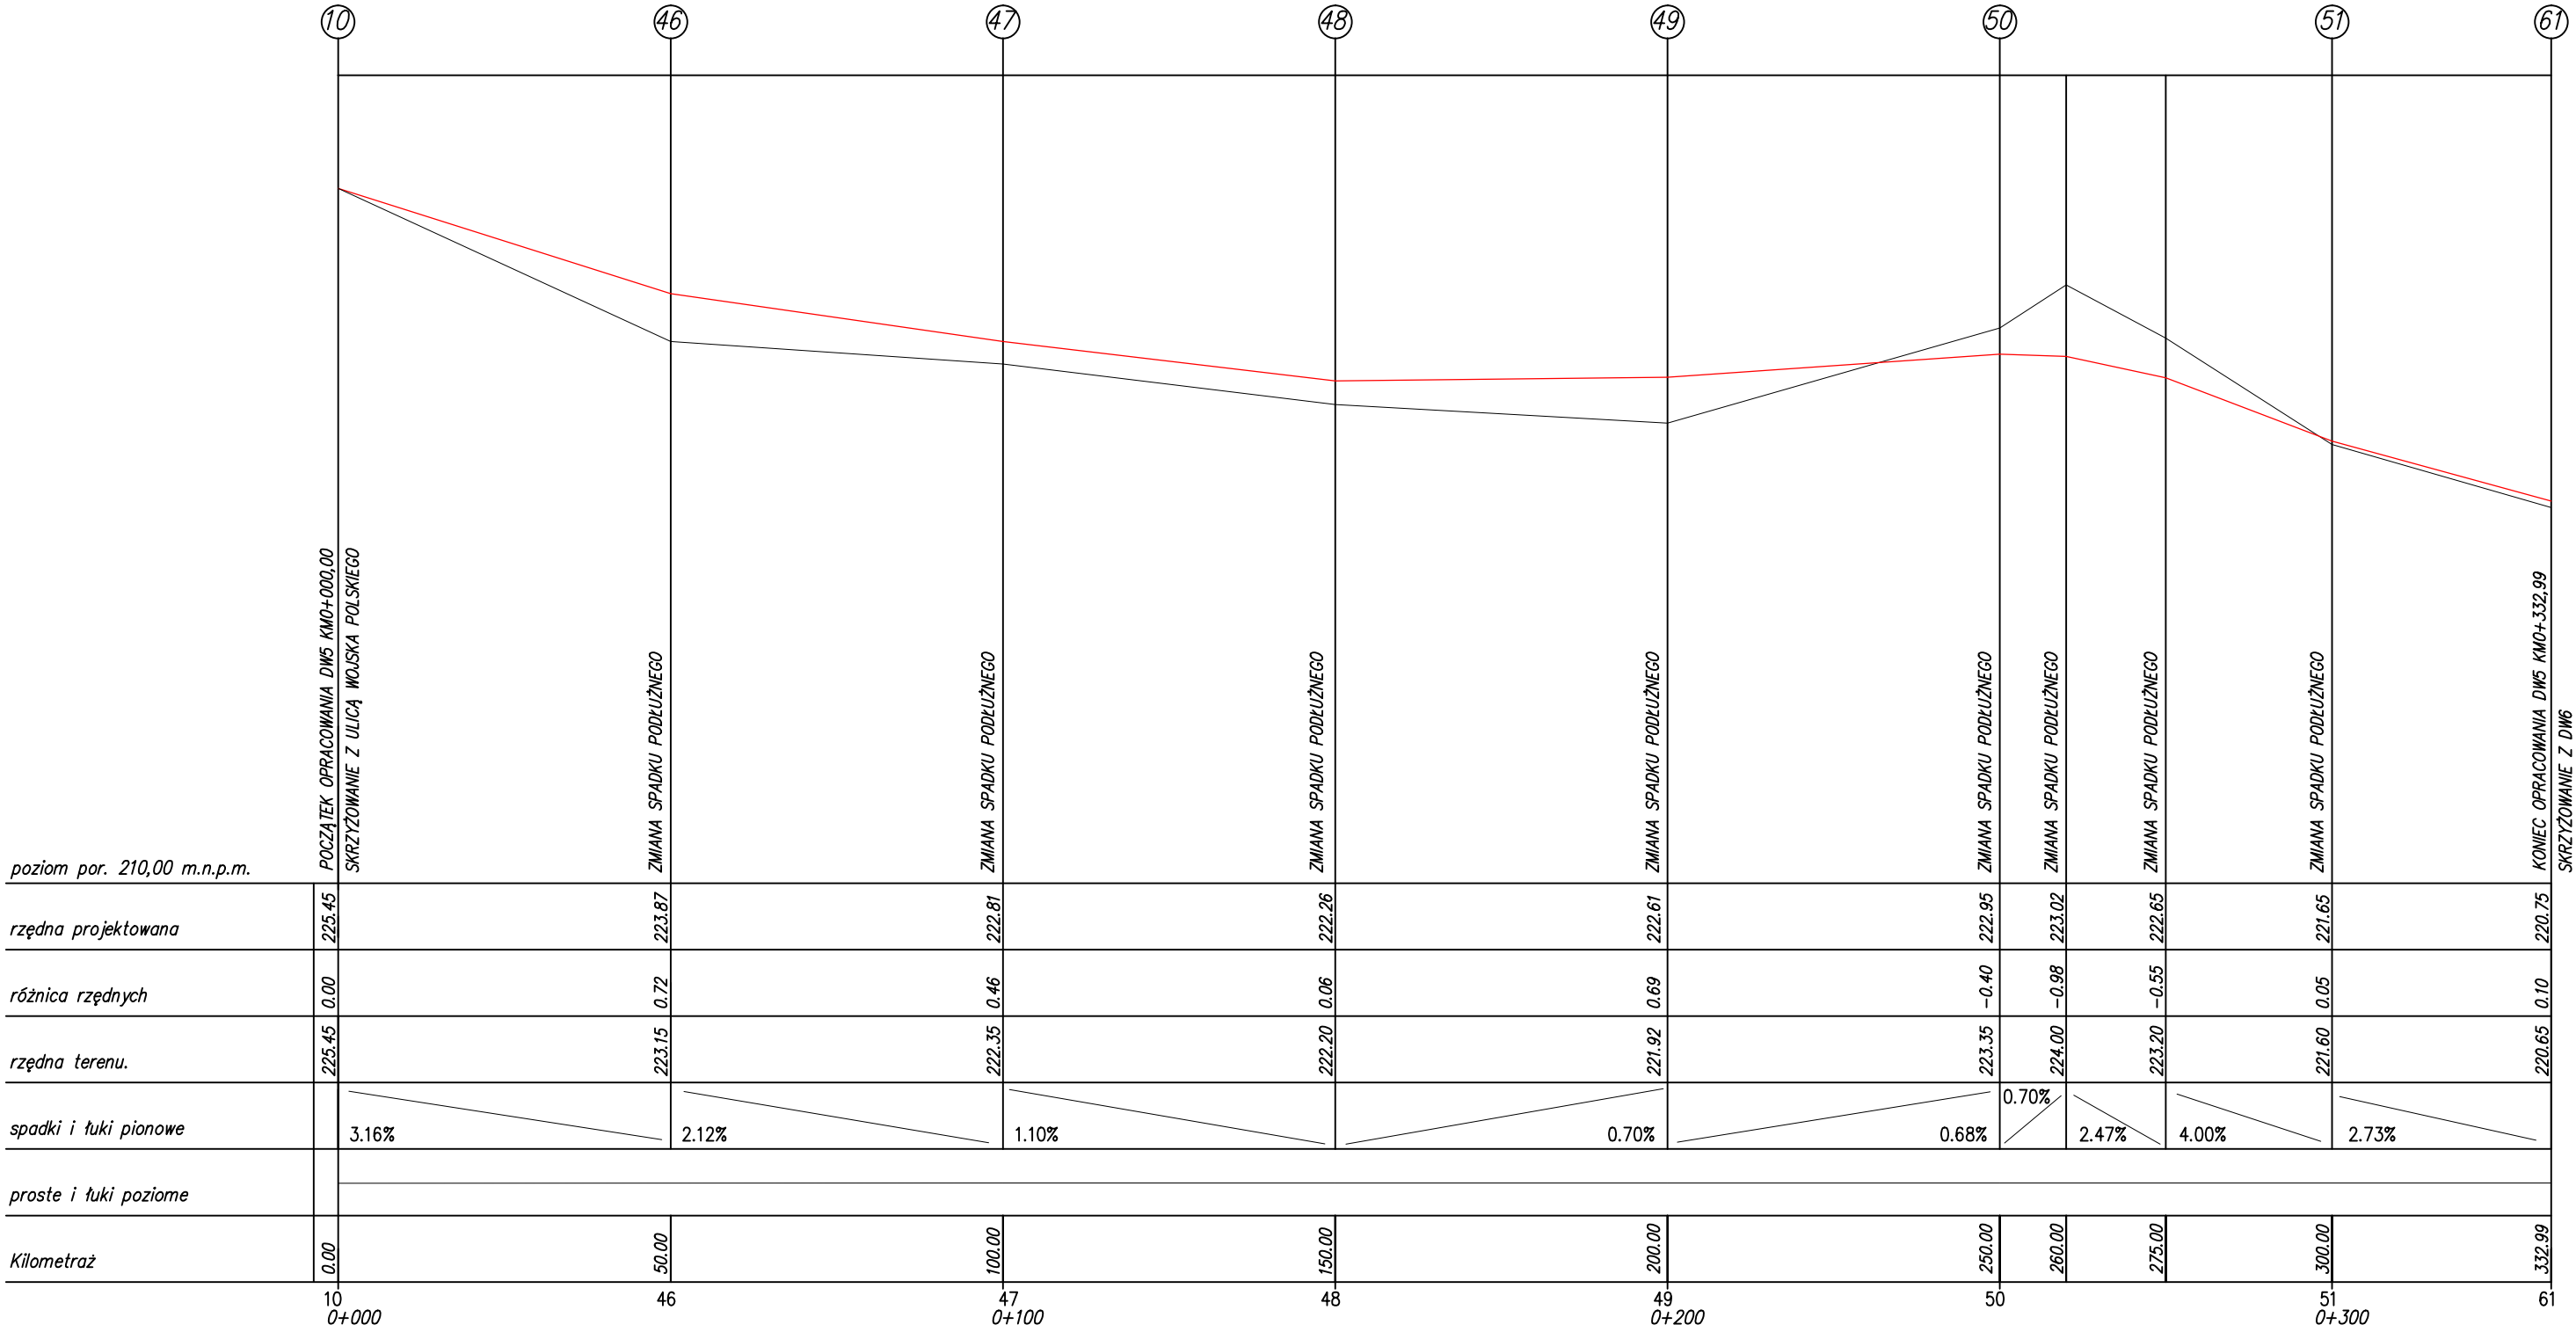

JEDNOSTKA PROJEKTOWA	INSTAL-SYSTEM		
	97-360 Kamięnsk, ul. Mickiewicza 7 TEL. 0603 04 27 27, e-mail: instal_system@op.pl		
JEDNOSTKA PROJEKTOWA	PRZEDSIĘBIORSTWO PROJEKTOWO – WYKONAWCZE "ABI"		
	<div><div></div><div>JERZY SOBOLEWSKI</div></div> 41-200 Sosnowiec, ul. Wyspiańskiego 89, TEL. 0603 060 686, e-mail: biuro_inz@wp.pl		
DATA	INWESTOR	STADIUM	PROJEKTANT
11.2012	GMINA KAMIEŃSK ul. WIELUŃSKA 50 97-360 KAMIEŃSK	Projekt budowlano- wykonawczy	mgr inż. Jerzy SOBOLEWSKI upr.proj. 367/02
SKALA	TEMAT	BRANŻA	SPRAWDZAJĄCY
1:10/100	BUDOWA DRÓG, SIECI KANALIZACJI DESZCZOWEJ, SIECI KANALIZACJI SANITARNEJ DLA OBSZARU OGRANICZONEGO ul. WOJSKA POLSKIEGO, SPORTOWEJ, HUBALA ORAZ dz. nr 48 obr. 7 m. KAMIEŃSK, i DROGI ŁĄCZĄCEJ ul. WOJSKA POLSKIEGO z ul. WRZOSOWĄ W KAMIEŃSKU	DROGOWA	inż. Adam MIŚKIEWICZ upr. proj. 106/01/WŁ
ZMIANA	PRZEDMIOT OPRACOWANIA	NR RYS.	ASYSTENT PROJEKTANTA
	PROFIL PODŁUŻNY DW5	D.21	mgr inż. Michał ZWONIK