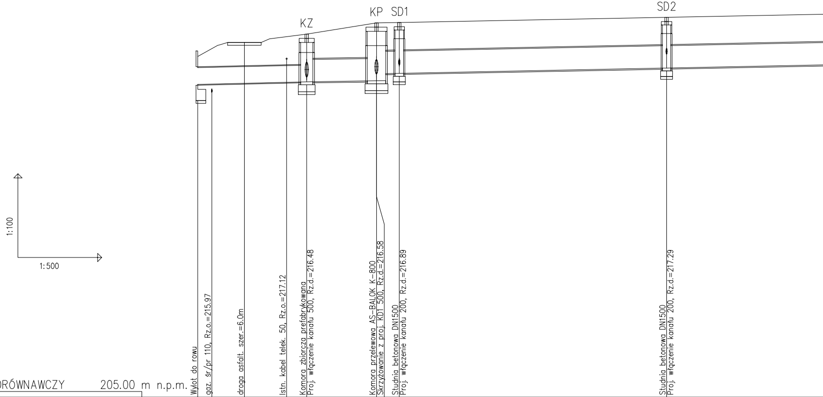
KZ
KP
SD1
SD2
1:100
1:500
Wylot do rowu
gaz. śr/pr 110, Rz.o.=215.97
droga asfalt. szer.=6.0m
Istn. kabel telek. 50, Rz.o.=217.12
Komora zbiorcza prefabrykowana
Proj. włączenie kanału 500, Rz.d.=216.48
Komora przelewowa AS-BALOK K-800
Skrzyżowanie z proj. KD1 500, Rz.d.=216.58
Studnia betonowa DN1500
Proj. włączenie kanału 200, Rz.d.=216.89
Studnia betonowa DN1500
Proj. włączenie kanału 200, Rz.d.=217.29

POZIOM PORÓWNAWCZY 205.00 m n.p.m.

	W1,W2				KZ	KP	SD1	SD2
PROJ. RZĘDNA TERENU	217.20				218.00	218.40	218.42	218.60
RZĘDNA TERENU ISTN.	217.20	217.60			218.00	218.40	218.42	218.60
RZĘDNA DNA KANAŁU	216.02 216.20	216.21	216.24	216.27	216.29	216.33 216.58	216.59	216.79
ZAGŁĘBIENIE DNA KANAŁU	1.18 1.00				1.71	2.07 1.82	1.83	1.81
SPADKI, DŁUGOŚCI	0.46% 19.50m				0.3% 12.50m	0.4%		
ŚREDNICA, MATERIAŁ	2xØ600PP L=19.50m							
ODLEGŁOŚCI	0.00	2.50	8.35	15.90	19.50	32.00	36.05	83.90

19.50 12.50 4.05 47.85 50.75

0 1

Generator rysunkowy 7.31 (www.epi-graf.com.pl)

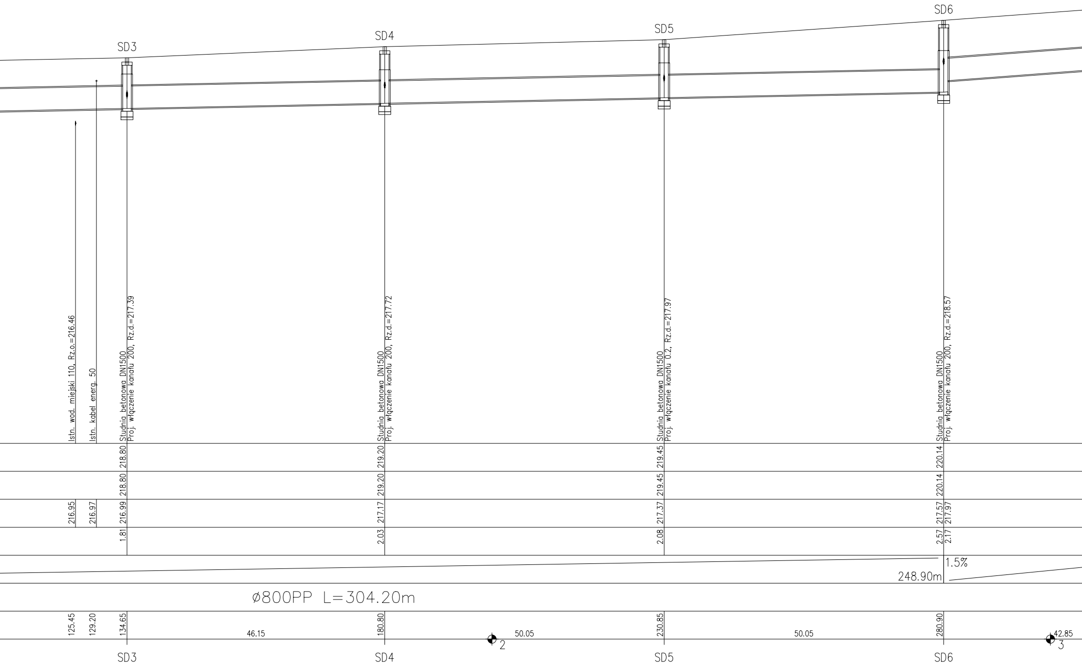
SD3
SD4
SD5
SD6
Istn. wod. miejski 110, Rz.o.=216.46
Istn. kabel energ. 50
Studnia betonowa DN1500
Proj. włączenie kanału 200, Rz.d.=217.39
Studnia betonowa DN1500
Proj. włączenie kanału 200, Rz.d.=217.72
Studnia betonowa DN1500
Proj. włączenie kanału 0.2, Rz.d.=217.97
Studnia betonowa DN1500
Proj. włączenie kanału 200, Rz.d.=218.57
218.80
218.80
216.95
216.97
216.99
1.81
219.20
219.20
217.17
2.03
219.45
219.45
217.37
2.08
220.14
220.14
217.57
217.97
2.57
2.17
1.5%
248.90m
Ø800PP L=304.20m
125.45
129.20
134.65
46.15
180.80
2
50.05
230.85
50.05
280.90
42.85
3
SD3
SD4
SD5
SD6

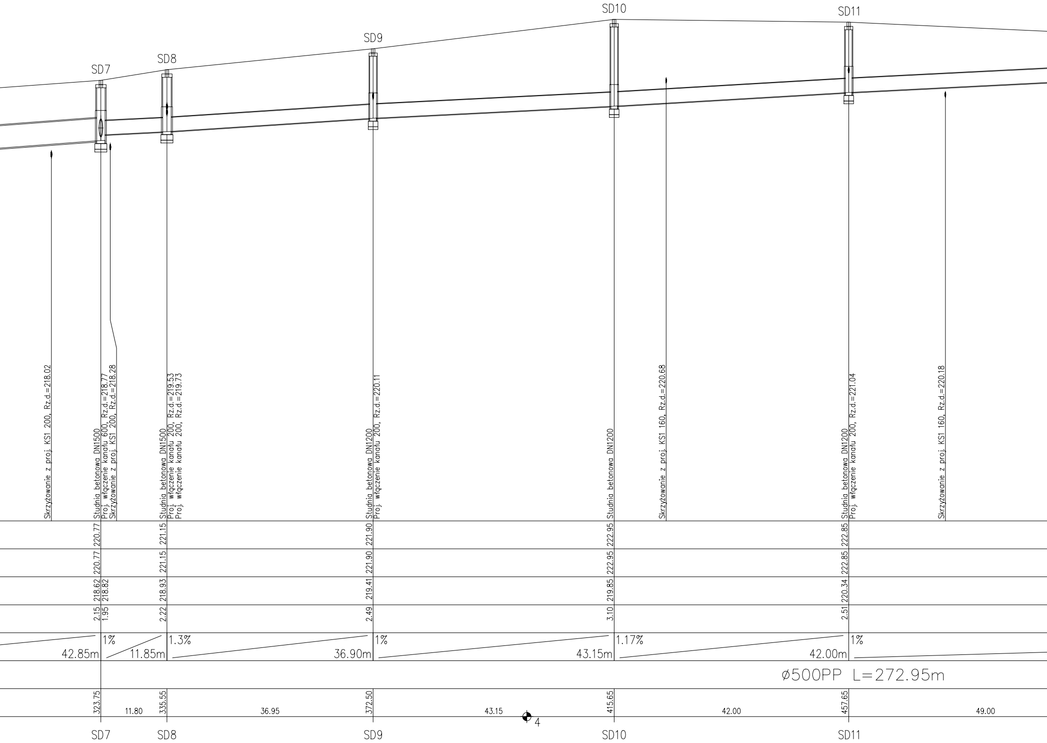
SD7
SD8
SD9
SD10
SD11
Skrzyżowanie z proj. KS1 200, Rz.d.=218.02
Studnia betonowa DN1500
Proj. włączenie kanału 600, Rz.d.=218.77
Skrzyżowanie z proj. KS1 200, Rz.d.=218.28
Studnia betonowa DN1500
Proj. włączenie kanału 200, Rz.d.=219.53
Proj. włączenie kanału 200, Rz.d.=219.73
Studnia betonowa DN1200
Proj. włączenie kanału 200, Rz.d.=220.11
Studnia betonowa DN1200
Skrzyżowanie z proj. KS1 160, Rz.d.=220.68
Studnia betonowa DN1200
Proj. włączenie kanału 200, Rz.d.=221.04
Skrzyżowanie z proj. KS1 160, Rz.d.=220.18
220.77
221.15
221.90
222.95
222.85
220.77
221.15
221.90
222.95
222.85
218.62
218.82
218.93
219.41
219.85
220.34
2.15
1.95
2.22
2.49
3.10
2.51
42.85m
1%
11.85m
1.3%
36.90m
1%
43.15m
1.17%
42.00m
1%
ø500PP L=272.95m
323.75
11.80
335.55
36.95
372.50
43.15
4
415.65
42.00
457.65
49.00
SD7
SD8
SD9
SD10
SD11

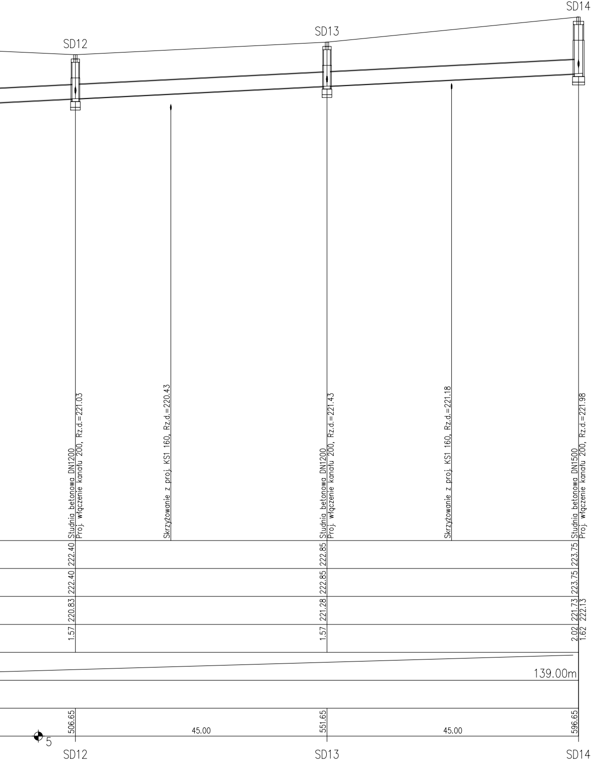
SD12
SD13
SD14
Studnia betonowa DN1200
Proj. włączenie kanału 200, Rz.d.=221.03
Skrzyżowanie z proj. KS1 160, Rz.d.=220.43
Studnia betonowa DN1200
Proj. włączenie kanału 200, Rz.d.=221.43
Skrzyżowanie z proj. KS1 160, Rz.d.=221.18
Studnia betonowa DN1500
Proj. włączenie kanału 200, Rz.d.=221.98
222.40
222.85
223.75
222.40
222.85
223.75
220.83
221.28
221.73
222.13
1.57
1.57
2.02
1.62
139.00m
506.65
551.65
596.65
45.00
45.00
5
SD12
SD13
SD14

JEDNOSTKA PROJEKTOWA	**INSTAL-SYSTEM** 97–360 Kamieńsk, ul. Mickiewicza 7 TEL. 0603 04 27 27, e–mail: instal_system@op.pl		
DATA 11.2012	INWESTOR GMINA KAMIEŃSK ul. WIELUŃSKA 50 97–360 KAMIEŃSK	STADIUM Projekt budowlano–wykonawczy	PROJEKTANT mgr inż. Tomasz SOBOLEWSKI upr.proj. LOD/0725/POOS/07
SKALA 1:100/500	TEMAT BUDOWA DRÓG, SIECI KANALIZACJI DESZCZOWEJ, SIECI KANALIZACJI SANITARNEJ DLA OBSZARU OGRANICZONEGO ul. WOJSKA POLSKIEGO, SPORTOWEJ, HUBALA ORAZ dz. nr 48 obr. 7 m. KAMIEŃSK, i DROGI ŁĄCZĄCEJ ul. WOJSKA POLSKIEGO z ul. WRZOSOWĄ W KAMIEŃSKU	BRANŻA SANITARNA	SPRAWDZAJĄCY mgr inż. Robert Kosela upr. proj. 9/01/WŁ
ZMIANA	PRZEDMIOT OPRACOWANIA PROFIL PODŁUŻNY KANALIZACJI DESZCZOWEJ Z WYLOTEM DO ROWU CZĘŚĆ I	NR RYS. S.04	ASYSTENT PROJEKTANTA mgr inż. Piotr Skrobek
ADRES	KAMIEŃSK, DZIAŁKI NR: 68/5, 67, 65/1 OBRĘB 9 76, 75, 72, 79, 59, 56/35, 55, 53/11, 52/11, 51/11, 50/11, 49/12, 49/2, 49/1, 51/1, 53/12, 54/1, 56/34, 57/22, 57/7 OBRĘB 7, DZIAŁKI NR 279, 470 OBRĘB 5		