



NIWELETA UL. WOJSKA POLSKIEGO

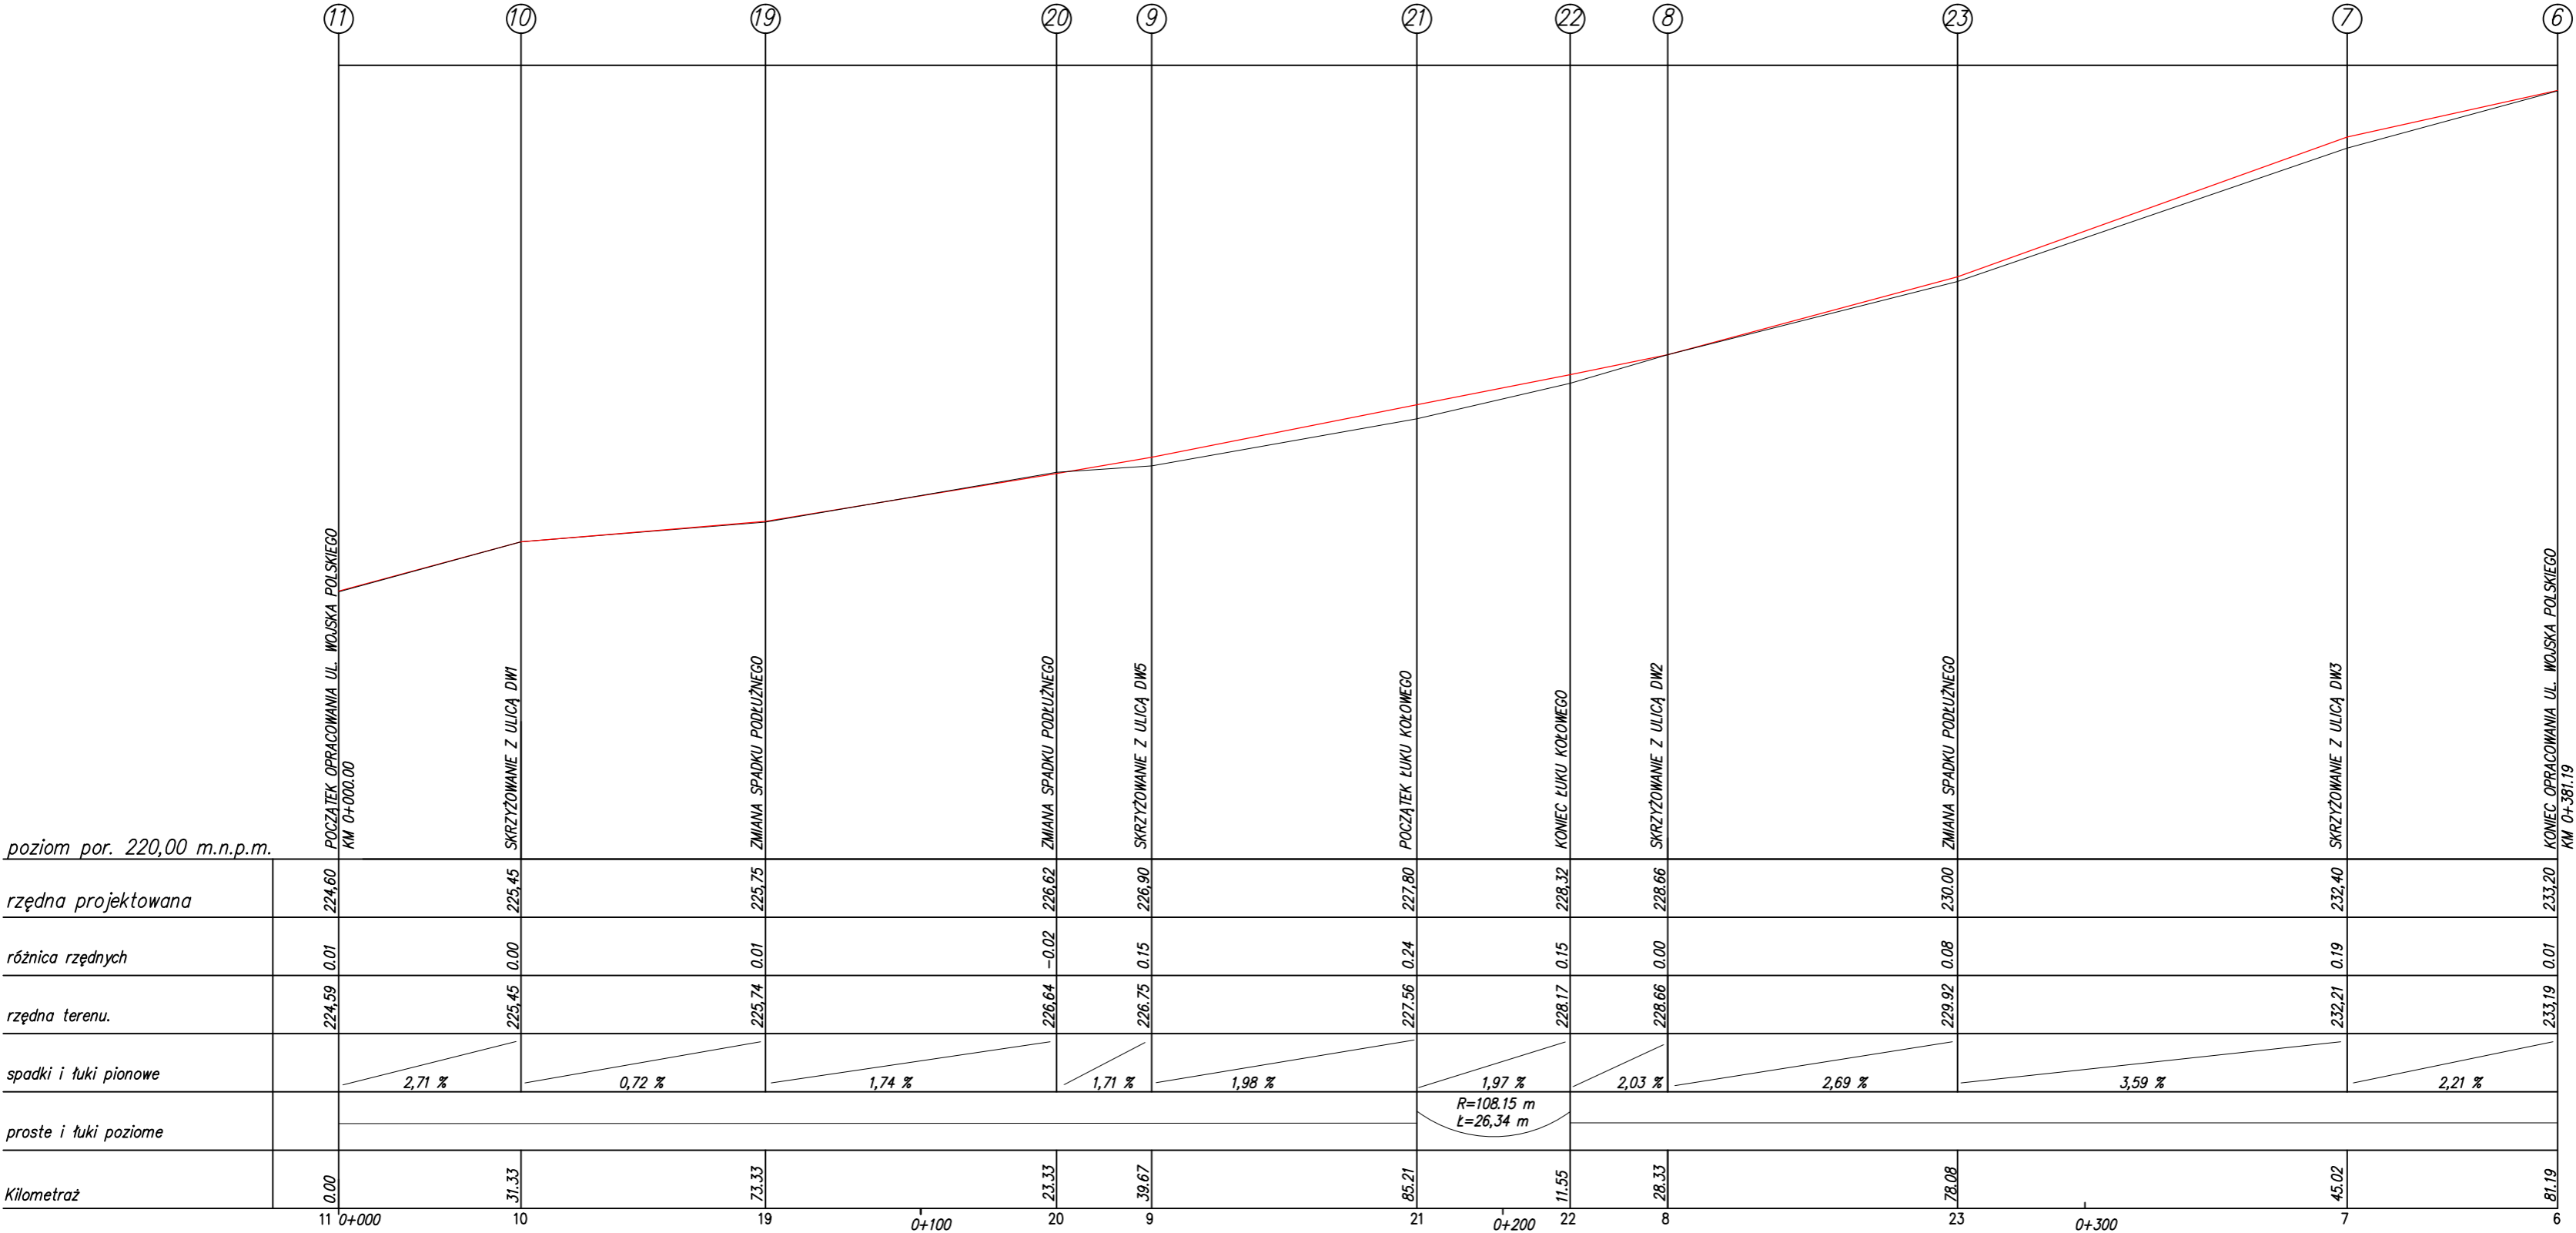

JEDNOSTKA PROJEKTOWA	INSTAL-SYSTEM 97-360 Kamieńsk, ul. Mickiewicza 7 TEL. 0603 04 27 27, e-mail: instal_system@op.pl		
JEDNOSTKA PROJEKTOWA	PRZEDSIĘBIORSTWO PROJEKTOWO – WYKONAWCZE "ABI"  JERZY SOBOLEWSKI 41-200 Sosnowiec, ul. Wyspiańskiego 89, TEL. 0603 060 686, e-mail: biuro_inz@wp.pl		
DATA	INWESTOR GMINA KAMIENSK ul. WIELUŃSKA 50 97-360 KAMIENSK	STADIUM Projekt budowlano – wykonawczy	PROJEKTANT mgr inż. Jerzy SOBOLEWSKI upr.proj. 367/02
SKALA	TEMAT BUDOWA DRÓG, SIECI KANALIZACJI DESZCZOWEJ, SIECI KANALIZACJI SANITARNEJ DLA OBSZARU OGRANICZONEGO ul. WOJSKA POLSKIEGO, SPORTOWEJ, HUBALA ORAZ dz. nr 48 obr. 7 m. KAMIENSK, i DROGI ŁĄCZĄCEJ ul. WOJSKA POLSKIEGO z ul. WRZOSOWĄ W KAMIENSKU	BRANŻA DROGOWA	SPRAWDZAJĄCY inż. Adam MIŚKIEWICZ upr. proj. 106/01/WŁ
ZMIANA	PRZEDMIOT OPRAWIANIA PROFIL PODŁUŻNY UL. WOJSKA POLSKIEGO	NR RYS. D.16	ASYSTENT PROJEKTANTA mgr inż. Michał ZWONIK