


UTWARDZENIE TERENU (PRZY TRYBUNIE)

TEREN DO UTWARDZENIA:


kostka brukowa gr. 6 cm
podsyпка cem - piaskowa 4:1 gr 3 cm
podbudowa z kruszywa 0/31,5 mm gr 10 cm
warstwa odsączająca z pospółki gr. 10 cm

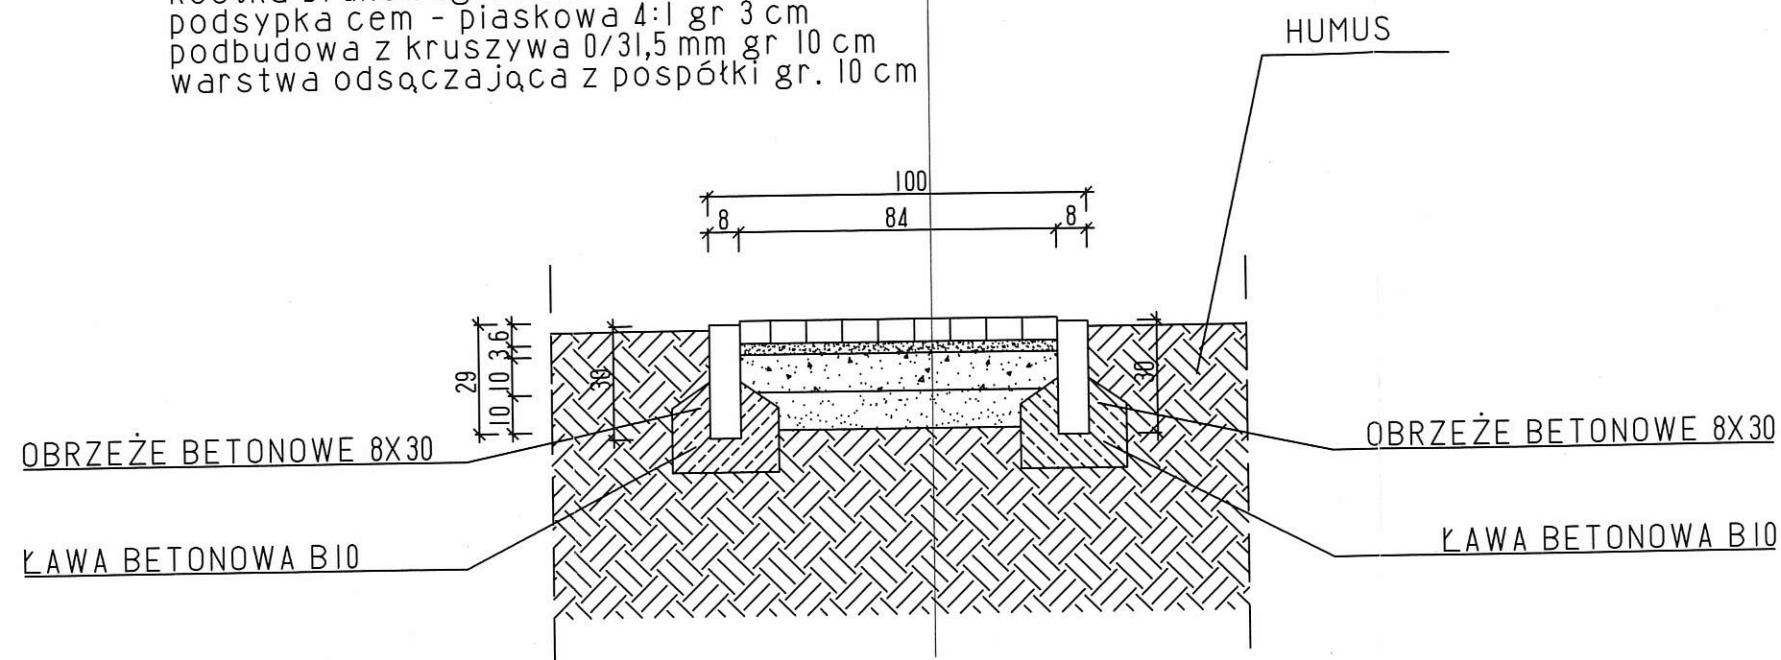

NAWIERZCHNIA Z TRAWY NATURALNEJ NA PODBUDOWIE

- WARSTWA DARNIOWA GRUBOŚCI 3 CM
- WARSTWA URODZAJNA WEGETACYJNA GRUBOŚCI 15 CM
- WARSTWA ODSĄCZAJĄCA z piasku średnio lub gruboziarnistego zagęszczana warstwami - GRUBOŚCI 25 CM
- GRUNT RODZIMY WG. WARUNKÓW GRUNTOWYCH

HUMUS

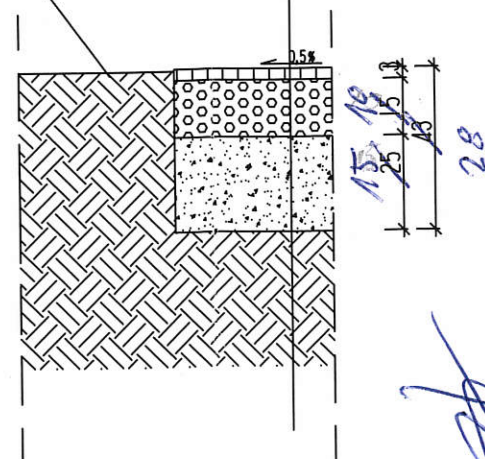

mgr inż. Robert Drzazga

upr. budowlane nr 7342/27/94

LOD/1808/POOK/12

97-500 Radomsko, ul. Mickiewicza 22a
tel. 784 014 019

ROBI SYSTEM
BIURO TECHNICZNO - HANDLOWE
architektura - konstrukcja - inżynieria
ul. Mickiewicza 22a, 97 - 500 Radomsko
tel./fax 44 683 59 25, tel. kom. 784014019
e-mail: drzazgarobert@gmail.com

NAZWA RYSUNKU
PROJEKTOWAŁ
(nr uprawnień)

Wszelkie prawa autorskie zastrzeżone - (DZ. U. Nr. 34/52 poz. 234).
Rozpowszechnianie i kopiowanie bez zgody autora jest zabronione.

Projekt budowy boiska

Pytowice, nr ewid. gruntu 410

gm. Kamieński

DETAL - PRZEKRÓJ PRZEZ NAWIERZCHNIĘ

mgr inż. Robert Drzazga nr upr. LOD/1808/POOK/12

NR RYS.

A3

Data 12. 2015

Skala 1:20

arch. / konstr.

podpis