



ZJAZD PUBLICZNEGO - WIDOK W PLANIE


działka nr ew. 304 na działkę nr ew. 410, obręb Pytowice

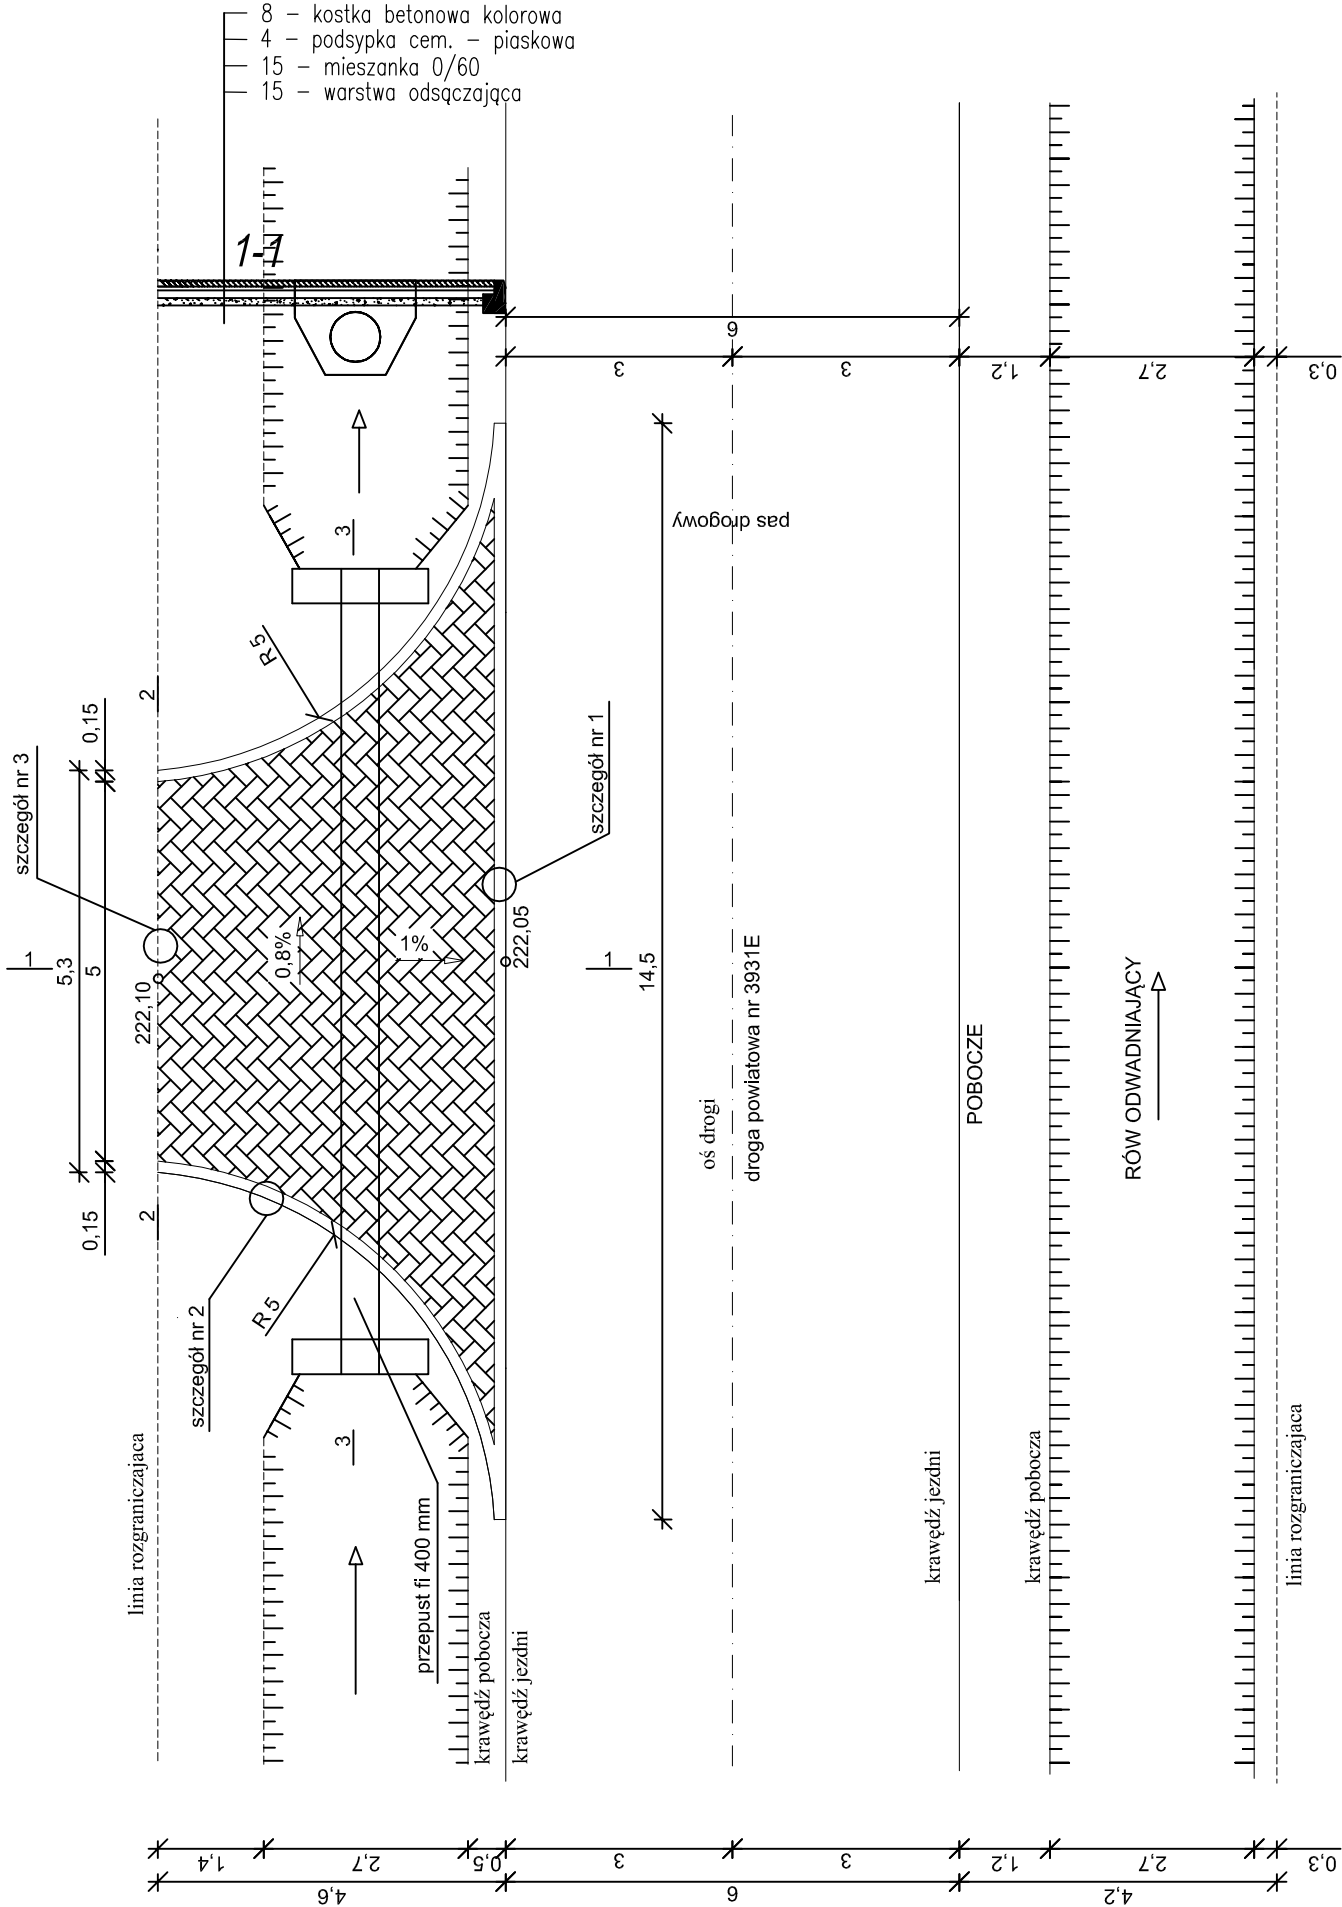


3-3

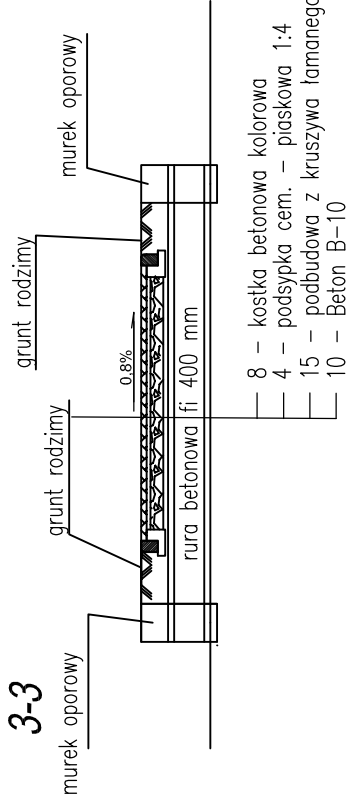

2-2

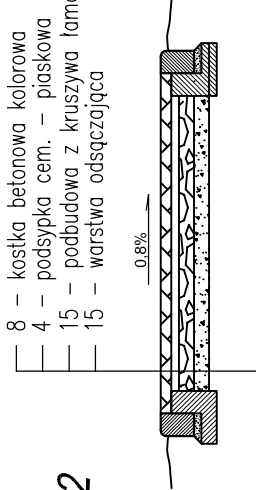

 BIURO TECHNICZNO-HANDLOWE architektura - konstrukcja - inżynieria ul. Mickiewicza 22a, 97-500 Radomsko tel/fax 44 683 59 25, tel. kom. 784014019 e-mail: drzazgarobert@gmail.com	Wszelkie prawa autorskie zastrzeżone - (DZ. U. Nr. 34/52 poz. 234.). Rozpowieszczanie i kopiowanie bez zgody autora jest zabronione.	NR RYS.
	Projekt budowy zjazdu publicznego z drogi powiatowej nr 3931E na działkę o nr ewid 410 w miejscowości Pytowice nr ewid. gruntu 304, obręb Pytowice, gm. Kamieńsk	A 2
	WIDOK W PLANIE	Data 10. 2016
	PROJEKTOWAŁ (nr uprawnień)	Skala 1 : 100
mgr inż. Robert Drzazga nr upr. LOD/1808/POOK/12		arch. / konstr. podpis