
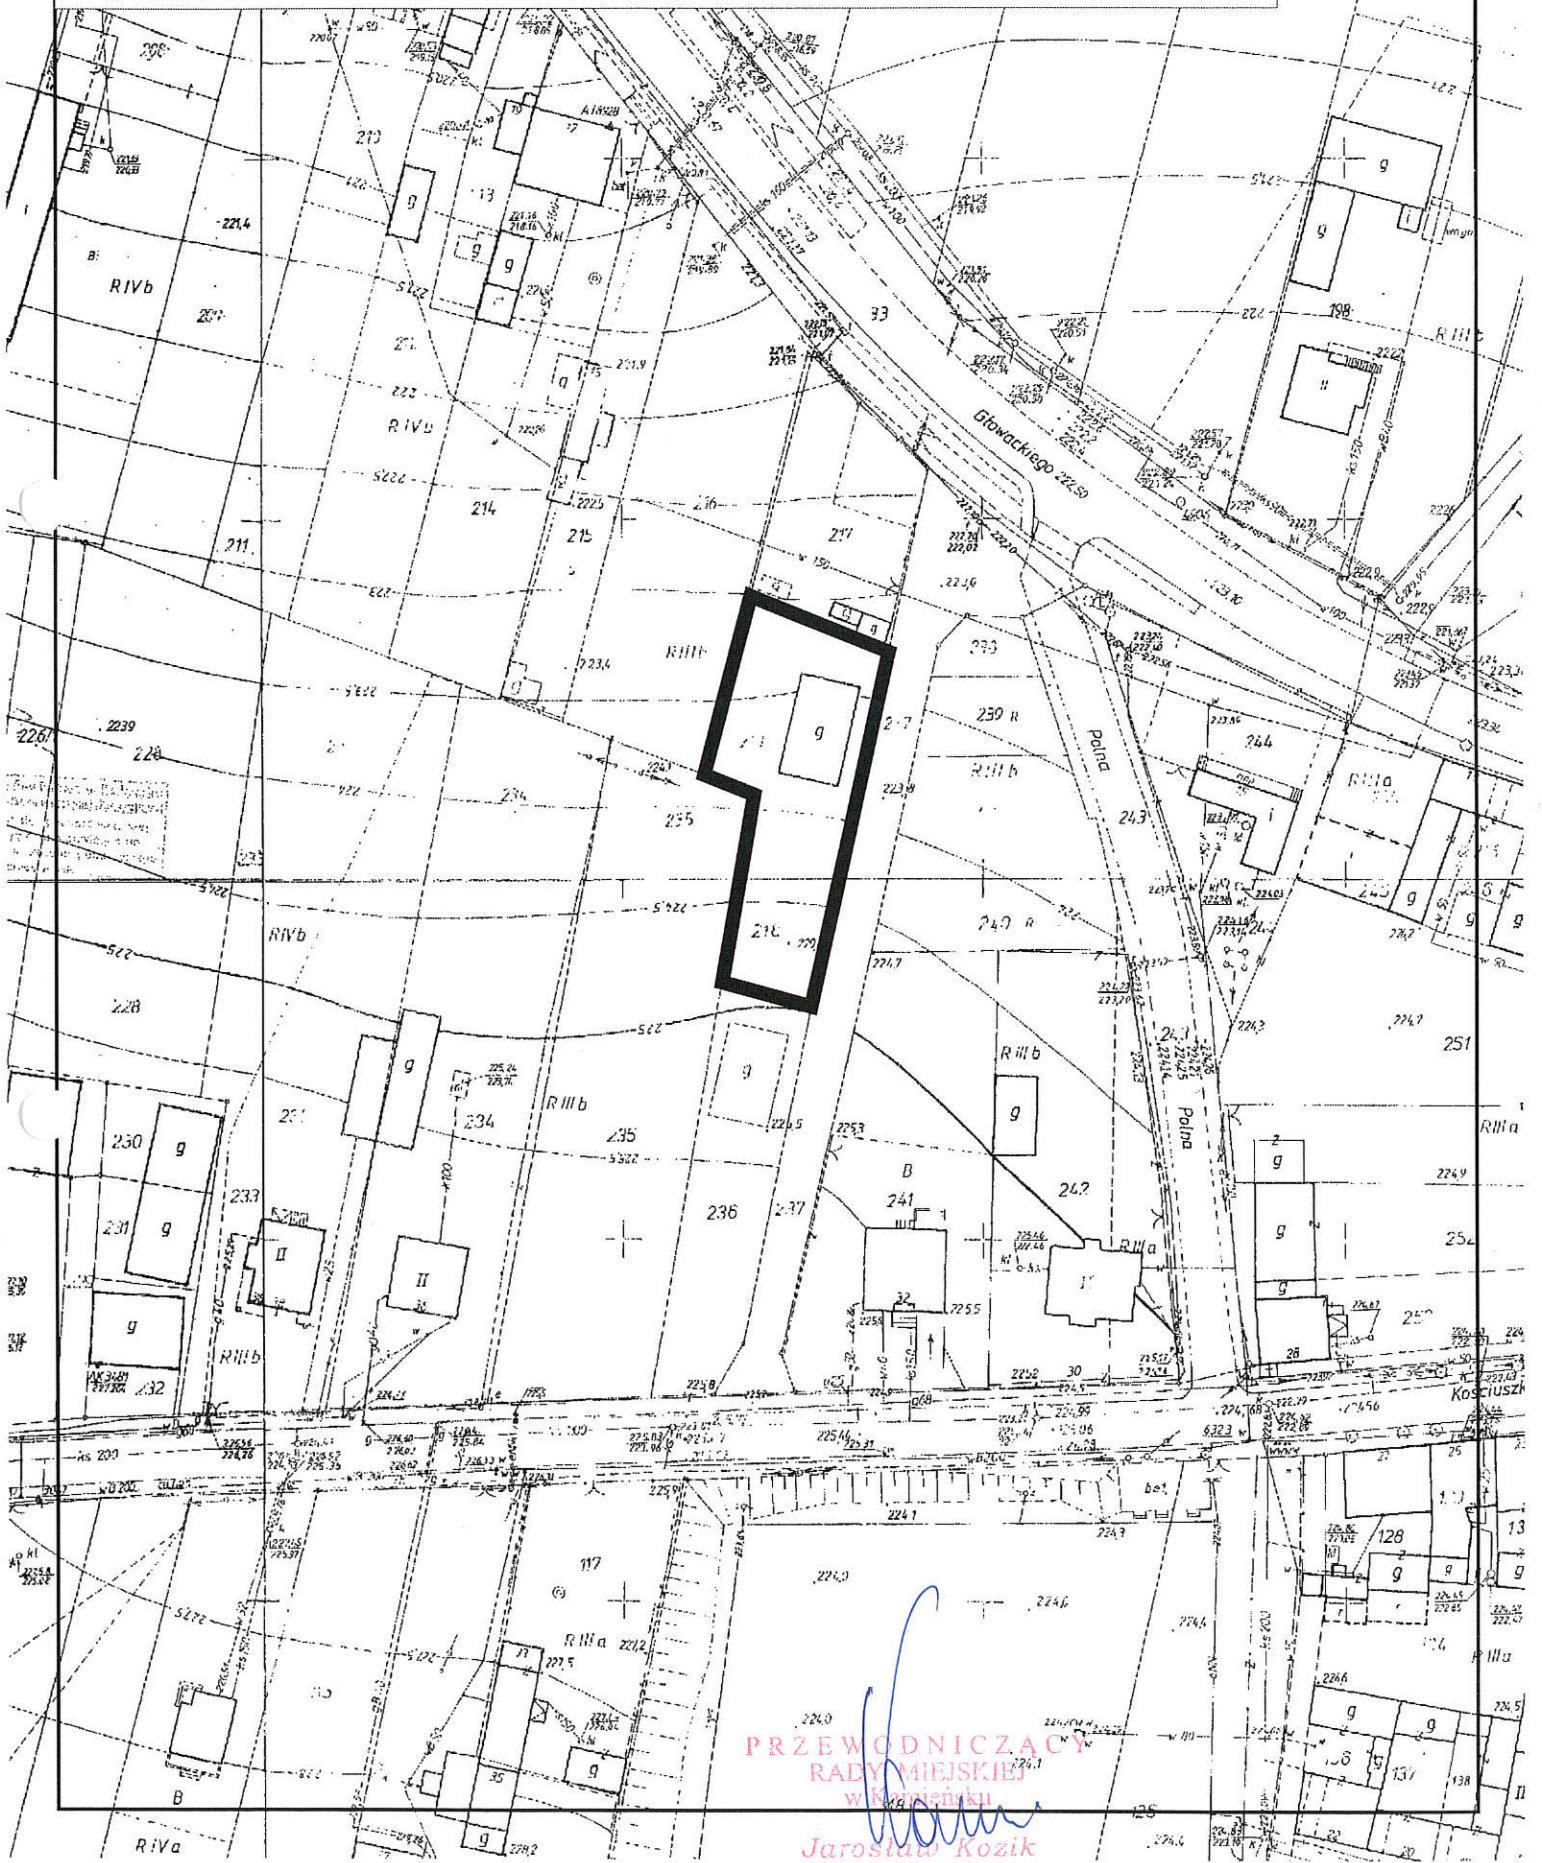


**ZAŁĄCZNIK GRAFICZNY NR 2 DO UCHWAŁY NR XLVI/390/18  
RADY MIEJSKIEJ W KAMIENSKU Z DNIA 28 września 2018 r.**

 **GRANICA OBSZARU OBJĘTEGO PROJEKTEM PLANU**



**PRZEWODNICZĄCY  
RADY MIEJSKIEJ  
w Kamiensku**

*Jarosław Kozik*