


**ZAŁĄCZNIK GRAFICZNY NR 1 DO UCHWAŁY NR XLVI/390/18
RADY MIEJSKIEJ W KAMIENSKU Z DNIA28 września 2018 r.....**

 **GRANICA OBSZARU OBJĘTEGO PROJEKTEM PLANU**

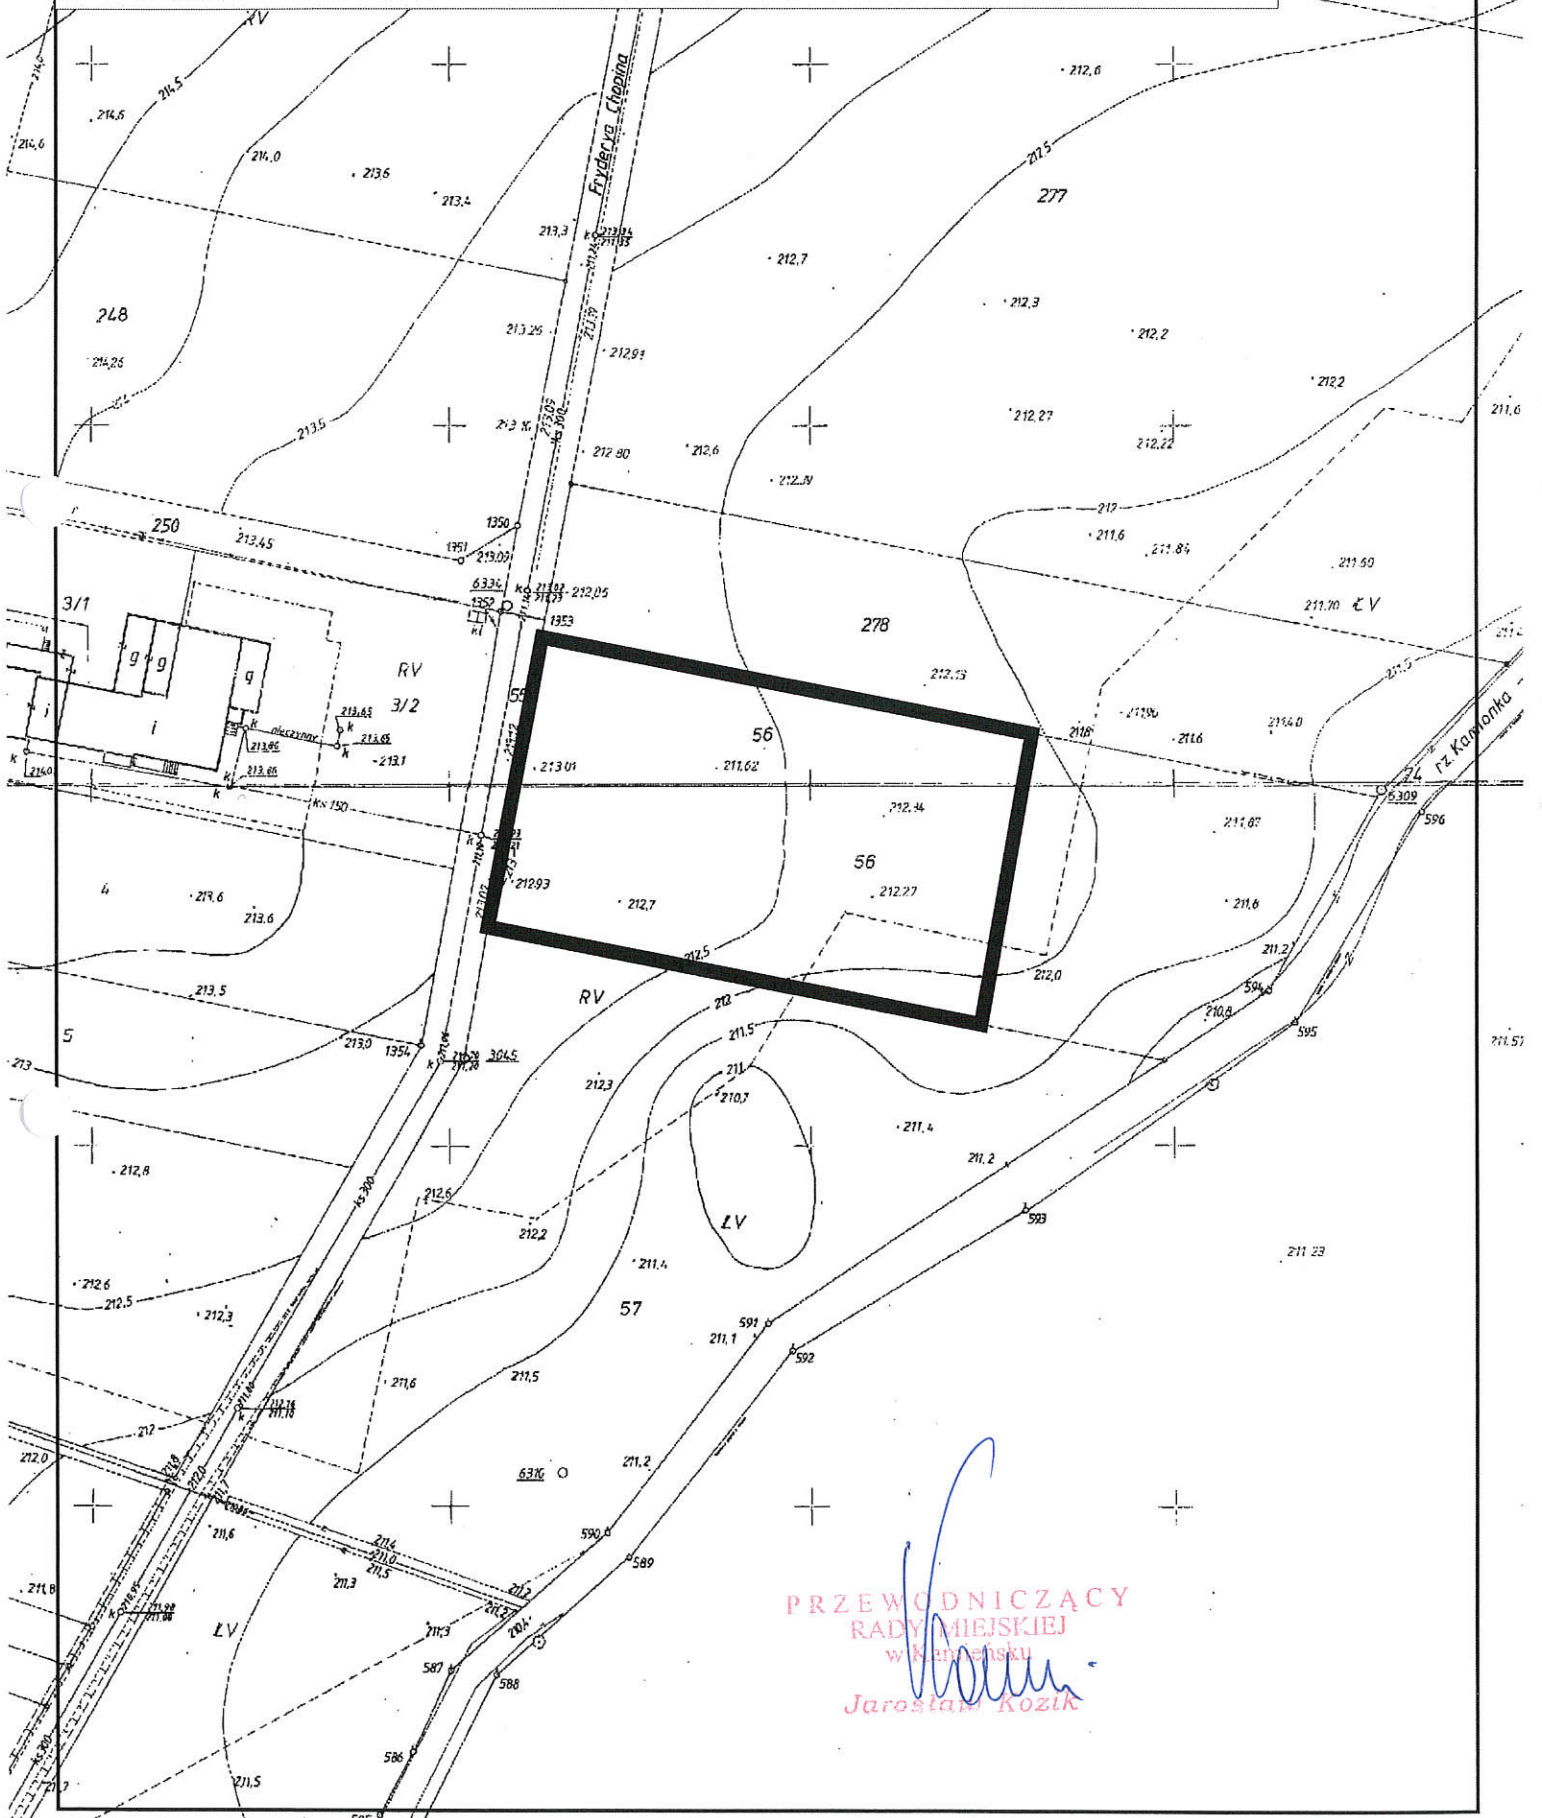

**PRZEWODNICZĄCY
RADY MIEJSKIEJ
w Kamiensku**
Jarosław Kozik