


Załącznik graficzny  
do Uchwały Nr XLVI/391/18  
Rady Miejskiej w Kamięńsku  
z dnia 28 września 2018 r.

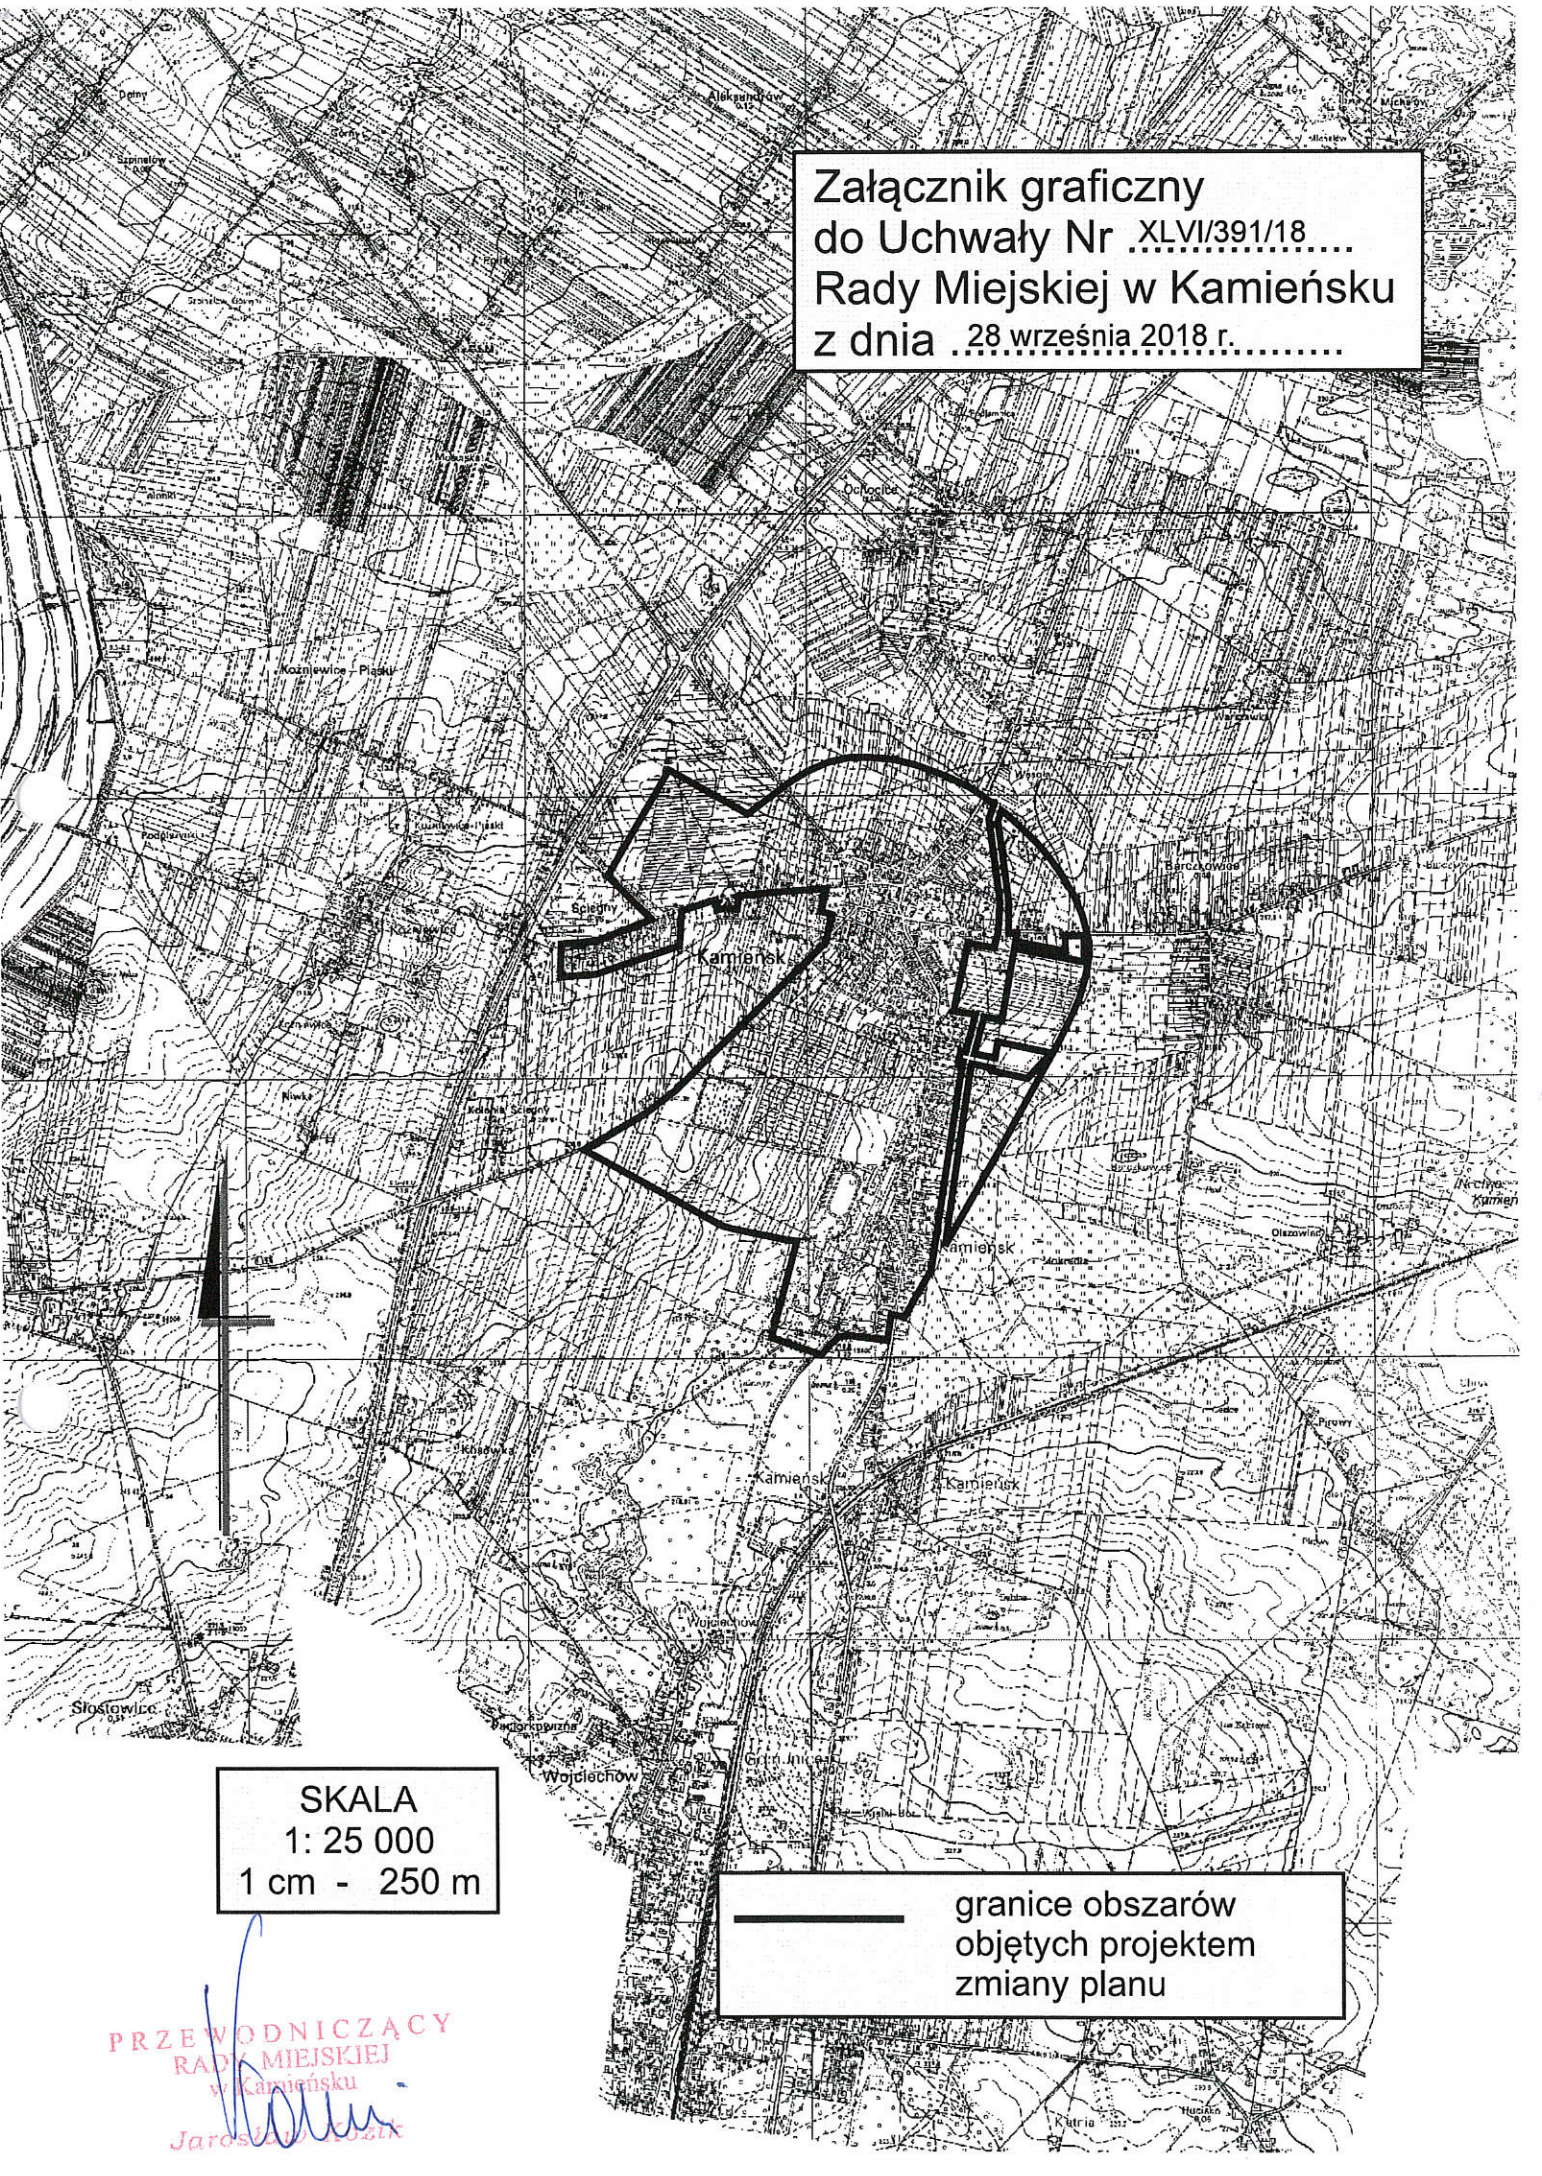

SKALA  
1: 25 000  
1 cm - 250 m

— granice obszarów  
objętych projektem  
zmiany planu

PRZEWODNICZĄCY  
RADY MIEJSKIEJ  
w Kamięńsku  
*Jarosław Czajka*