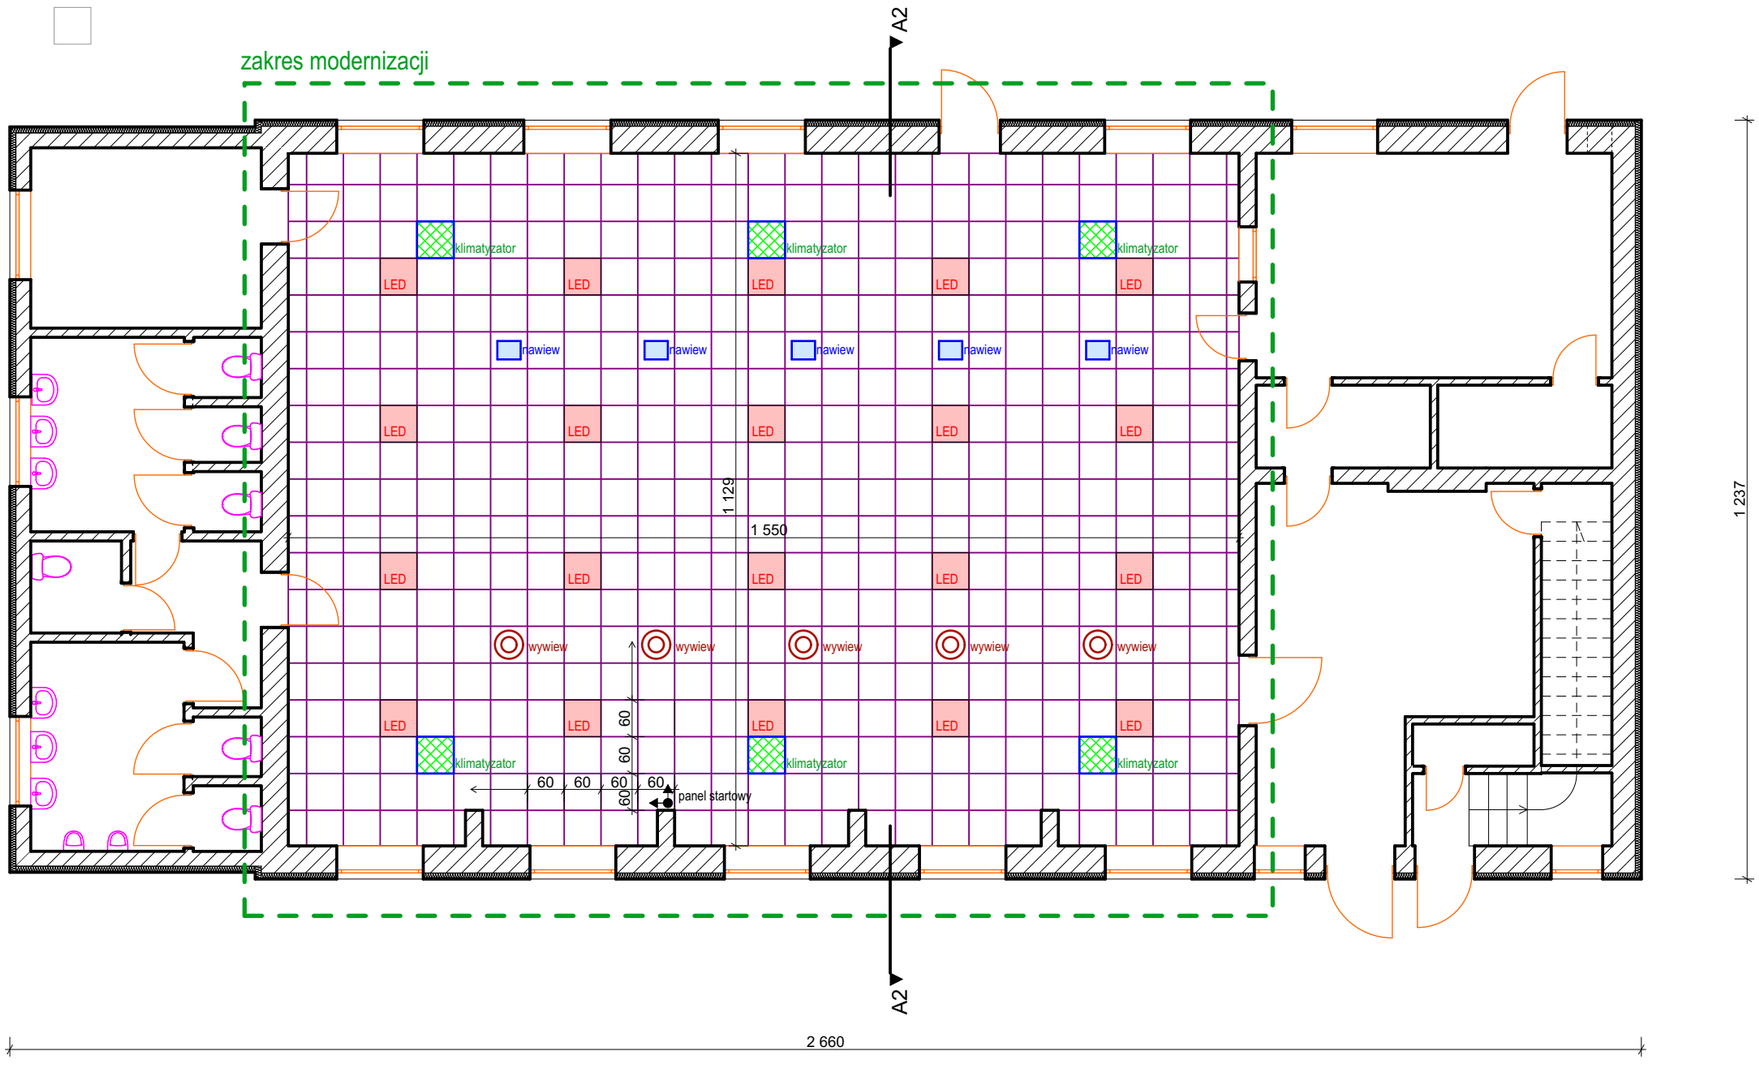

LEGENDA:

- układ sufitu podwieszonego kasetonowego
- LED — oprawy LED wg proj.elektr.
- klimatyzator — klimatyzatory wg proj.wentylacji i klimatyzacji
- nawiew — nawiewniki wg proj.wentylacji i klimatyzacji
- wywiew — wywiewniki wg proj.wentylacji i klimatyzacji
- panel startowy — panel startowy sufitu kasetonowego/ kierunek układania

PROJEKTOWANIE I NADZÓR W BUDOWNICTWIE

INWESTYCJA: MODERNIZACJA BUDYNKU ŚWIETLICY WIEJSKIEJ W OCHOCICACH - REMONT DACHU I SUFITU PODWIESZONEGO	
FAZA: PROJEKT MODERNIZACJI	SKALA: 1:100
RYSUNEK: RZUT PARTERU	RYSUNEK NR: 1
OPRACOWALI: MGR INŻ. ARCH. KINGA PROSZOWSKA MGR INŻ. ROBERT PROSZOWSKI UAN-8388/28/85 i58/90	DATA: 08.2019