




ELEWACJA WSCHODNIA

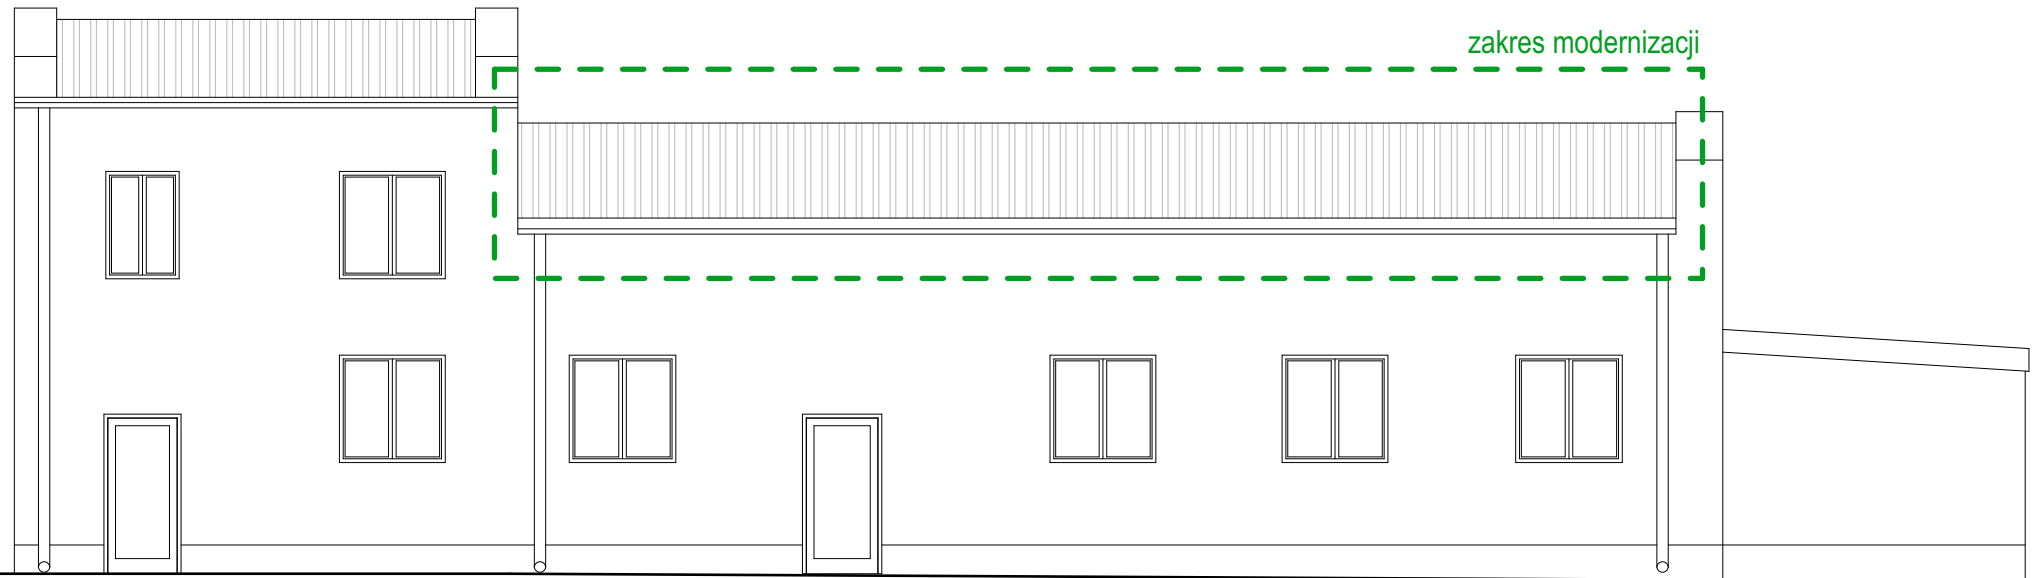

ELEWACJA ZACHODNIA

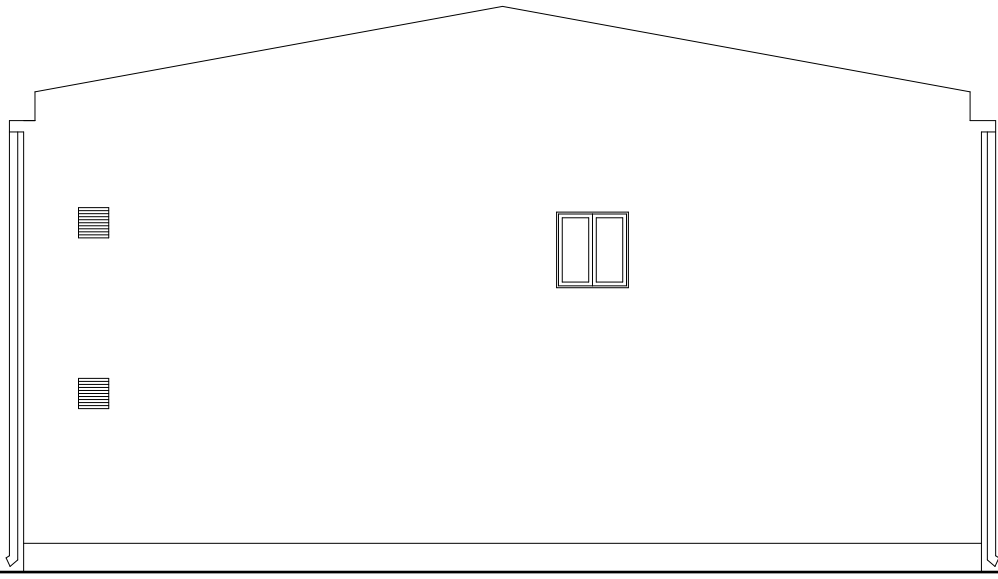

ELEWACJA PÓŁNOCNA

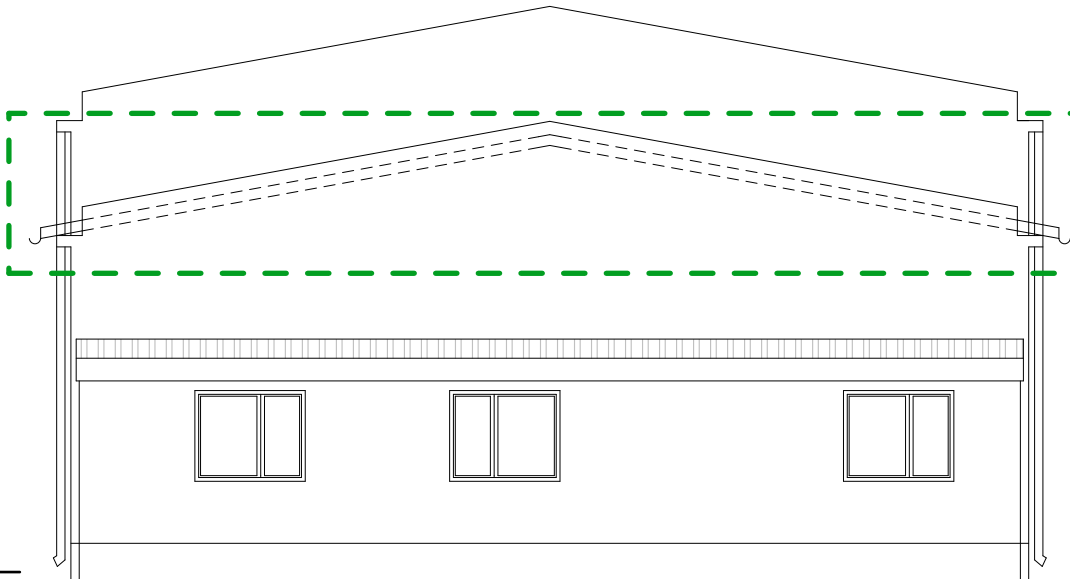

ELEWACJA POŁUDNIOWA

PROJEKTOWANIE I NADZÓR W BUDOWNICTWIE			
INWESTYCJA	MODERNIZACJA BUDYNKU ŚWIETLICY WIEJSKIEJ W OCHOCICACH - REMONT DACHU I SUFITU PODWIESZONEGO		
FAZA	PROJEKT MODERNIZACJI	SKALA	1:100
RYSunEK	ELEWACJE	RYSunEK NR	3
OPRACOWANIE	MGR INŻ. ARCH. KINGA PROSZOWSKA MGR INŻ. ROBERT PROSZOWSKI UAN-8388/28/85 i58/90	DATA	08.2019