


Załącznik graficzny
do Uchwały Nr ..XIII/128/19....
Rady Miejskiej w Kamieńsku
z dnia .15 Listopada, 2019.r.....

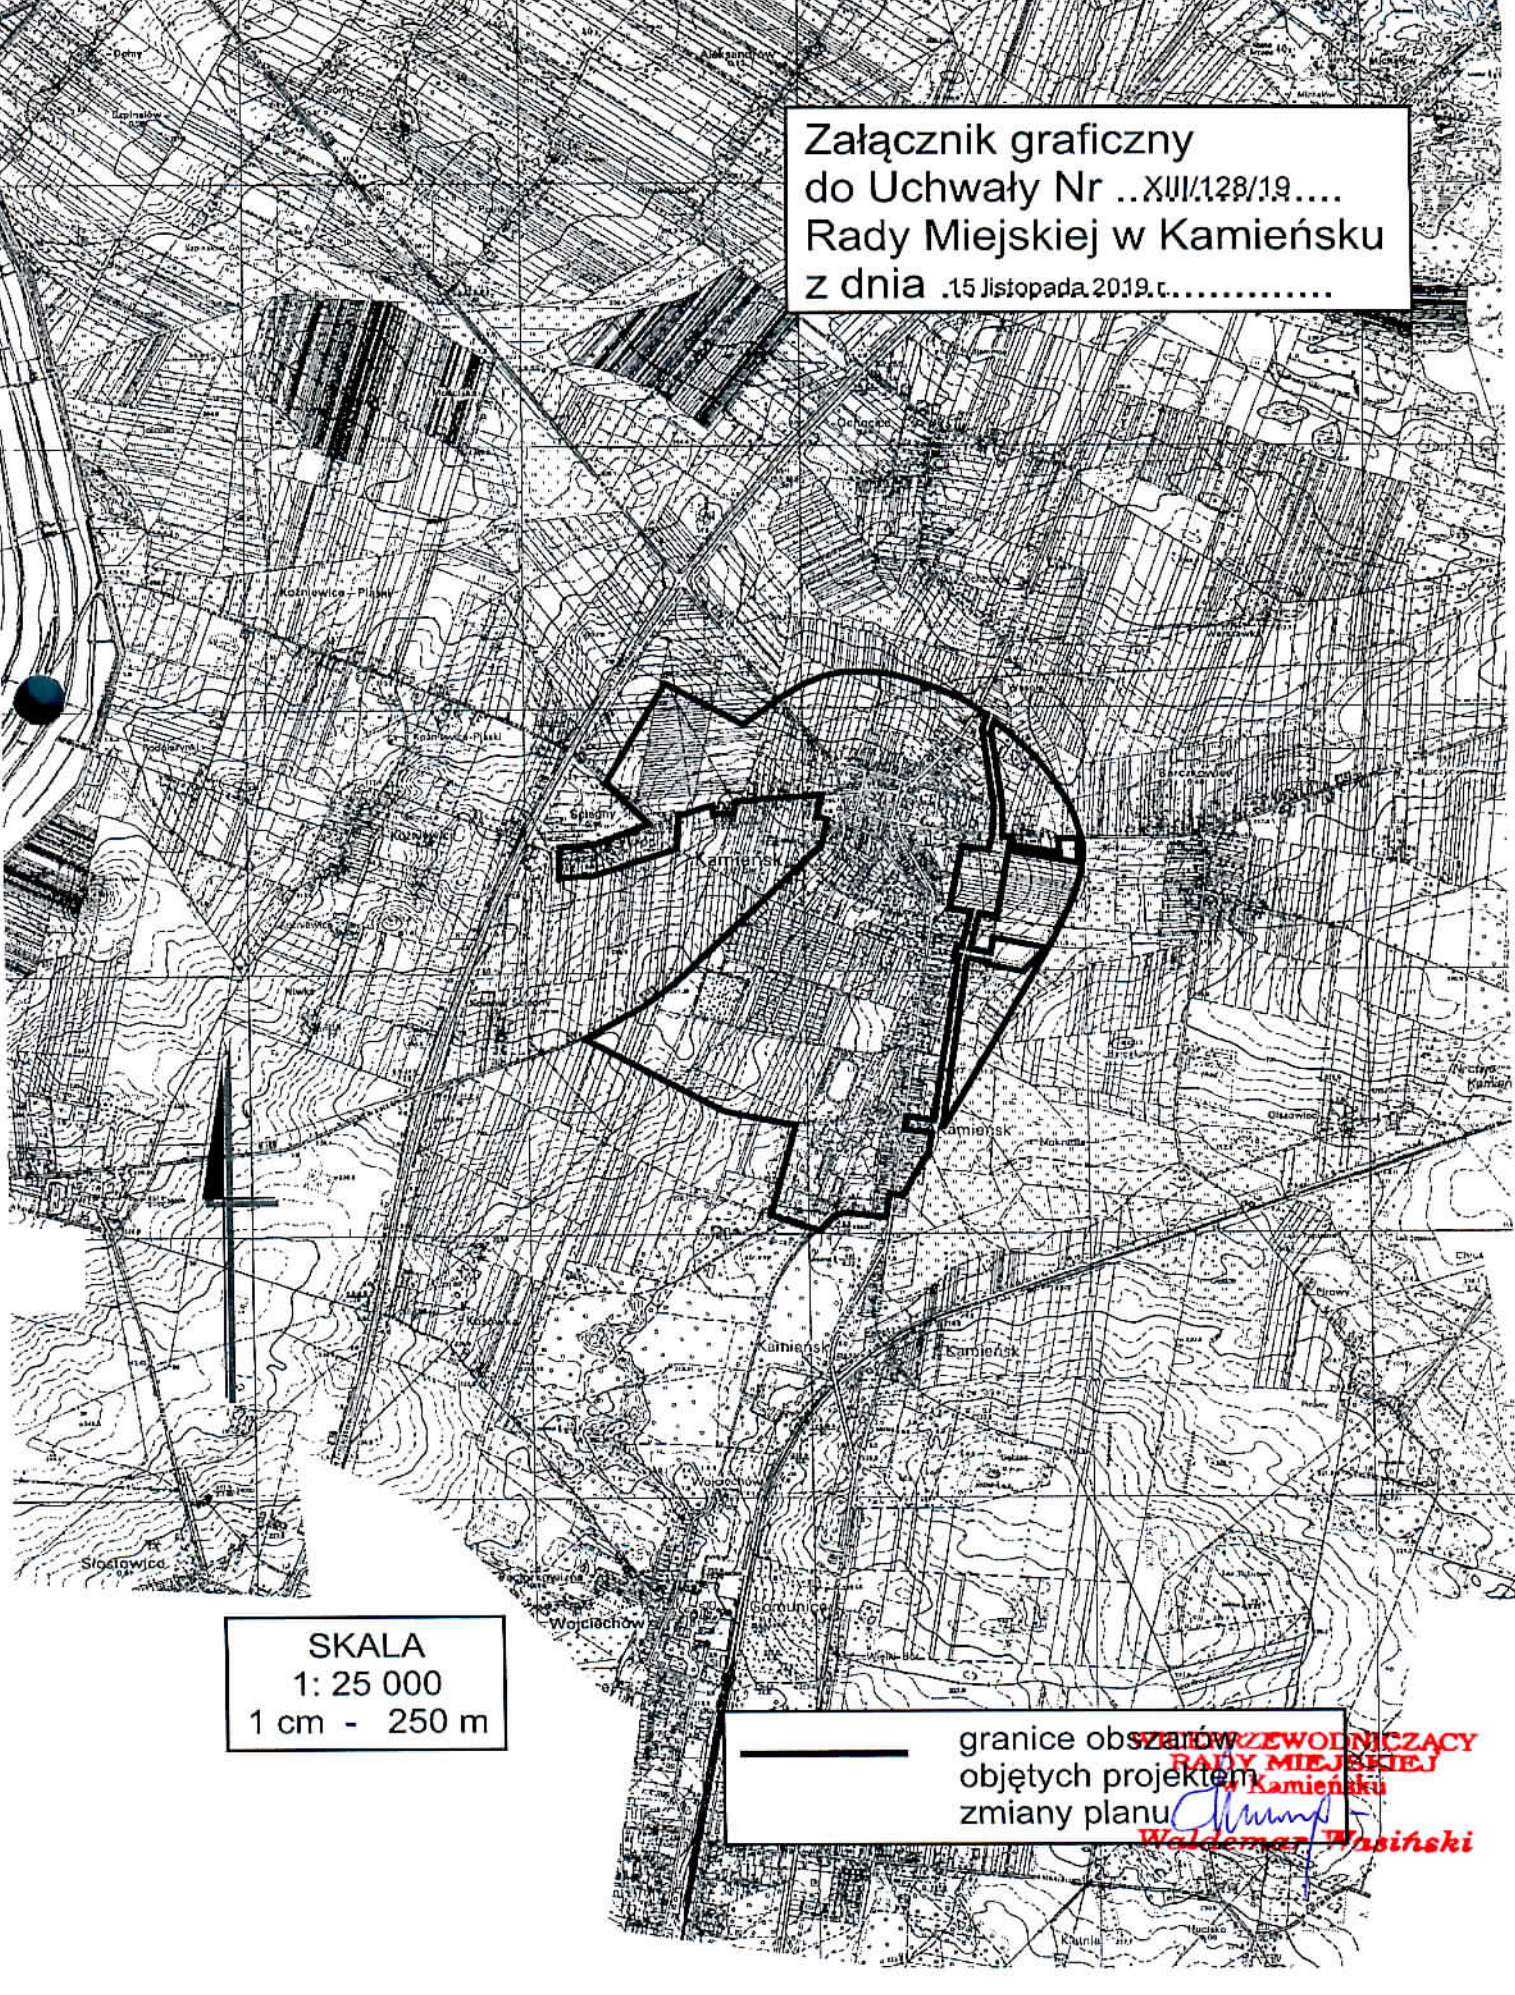

SKALA
1: 25 000
1 cm - 250 m

granice obszarów
objętych projektem
zmiany planu
Waldemar Wasilewski

PRZEWODNICZĄCY
RADY MIEJSKIEJ
w Kamieńsku