


BUDYNEK STACJI WODOCIĄGOWEJ

SZCZEGÓŁ
"d"

A-A
1:50


0.05	W-TYLA PAPY TERMOCZCZEWALNEJ
10 CM	IZOLACJA TERMICZNA-STROPAPAPA
	ISTN. POKRYCIE PW. W-TYMY PAPY ASFALT.
	ISTN. STROP

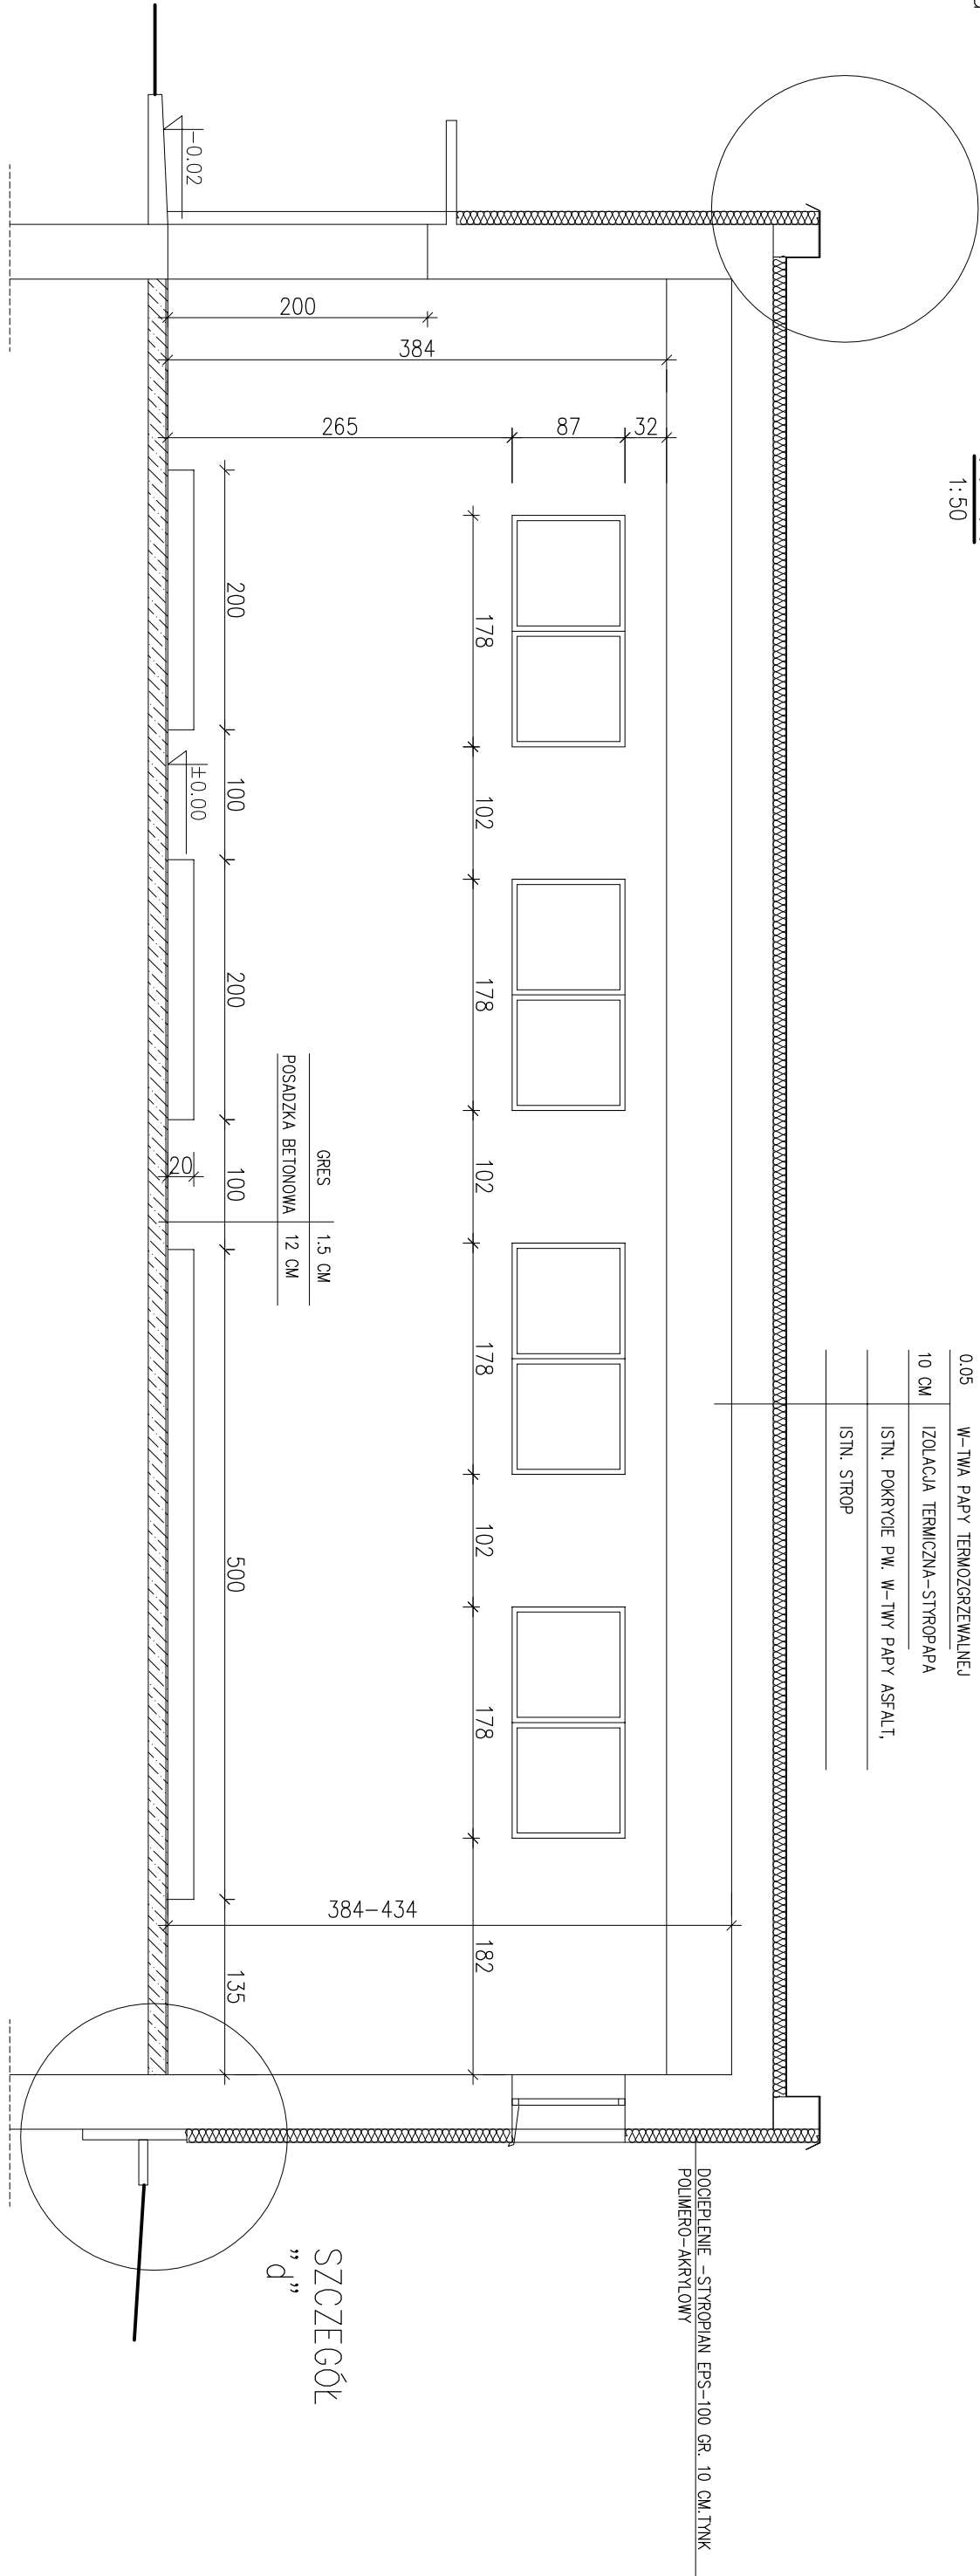

B-B
1:50

SZCZEGÓŁ
"b"

0.05	W-TYLA PAPY TERMOCZCZEWALNEJ
10 CM	IZOLACJA TERMICZNA-STROPAPAPA
	ISTN. POKRYCIE PW. W-TYMY PAPY ASFALT.
	ISTN. STROP

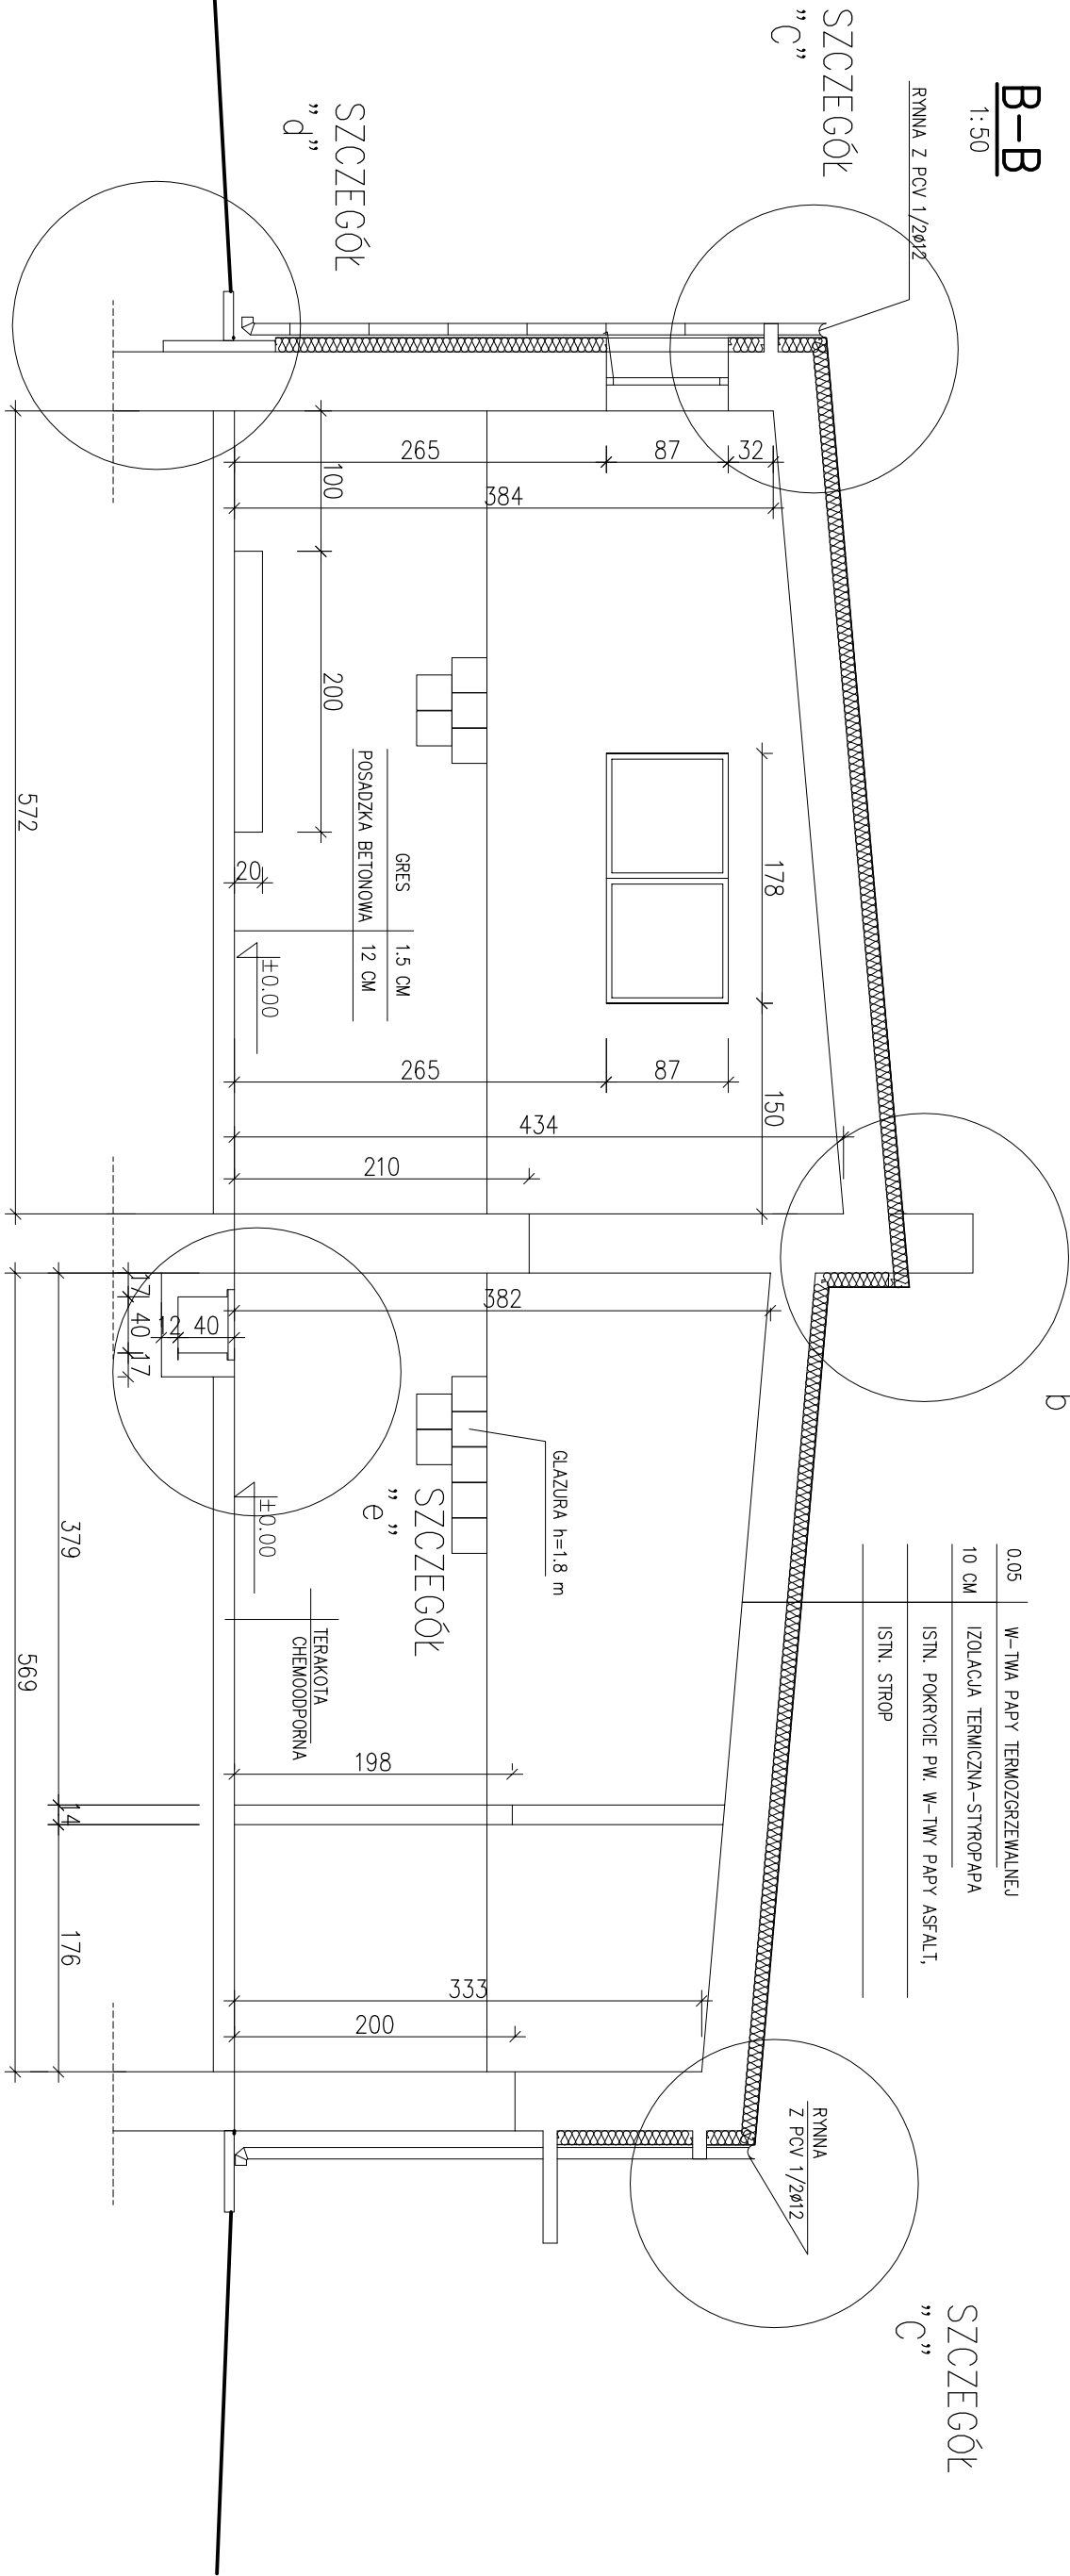

INWESTOR:	GMINA KAMIEŃSK UL. WIELKSKA 50 97-360 KAMIEŃSK	PROJEKTANT:	MGR INŻ. WYWAŚLEWSKI upr. bud. 24778/W.M	PODPISEK:
OBJEKT:	PRZEBUDOWA I ROZBUDOWA STACJI WODOCIĄGOWEJ "WŁOZIMIERZ"	ADRES:	W NAPOLEONOWIE OK. KAMIEŃSK	
TEREŚĆ:	PRZEBUDOWA A-A-B-B			
STADIUM:	SKALA	DATA:	11.2019	INSTR.
P.B.W.	1:50			10