

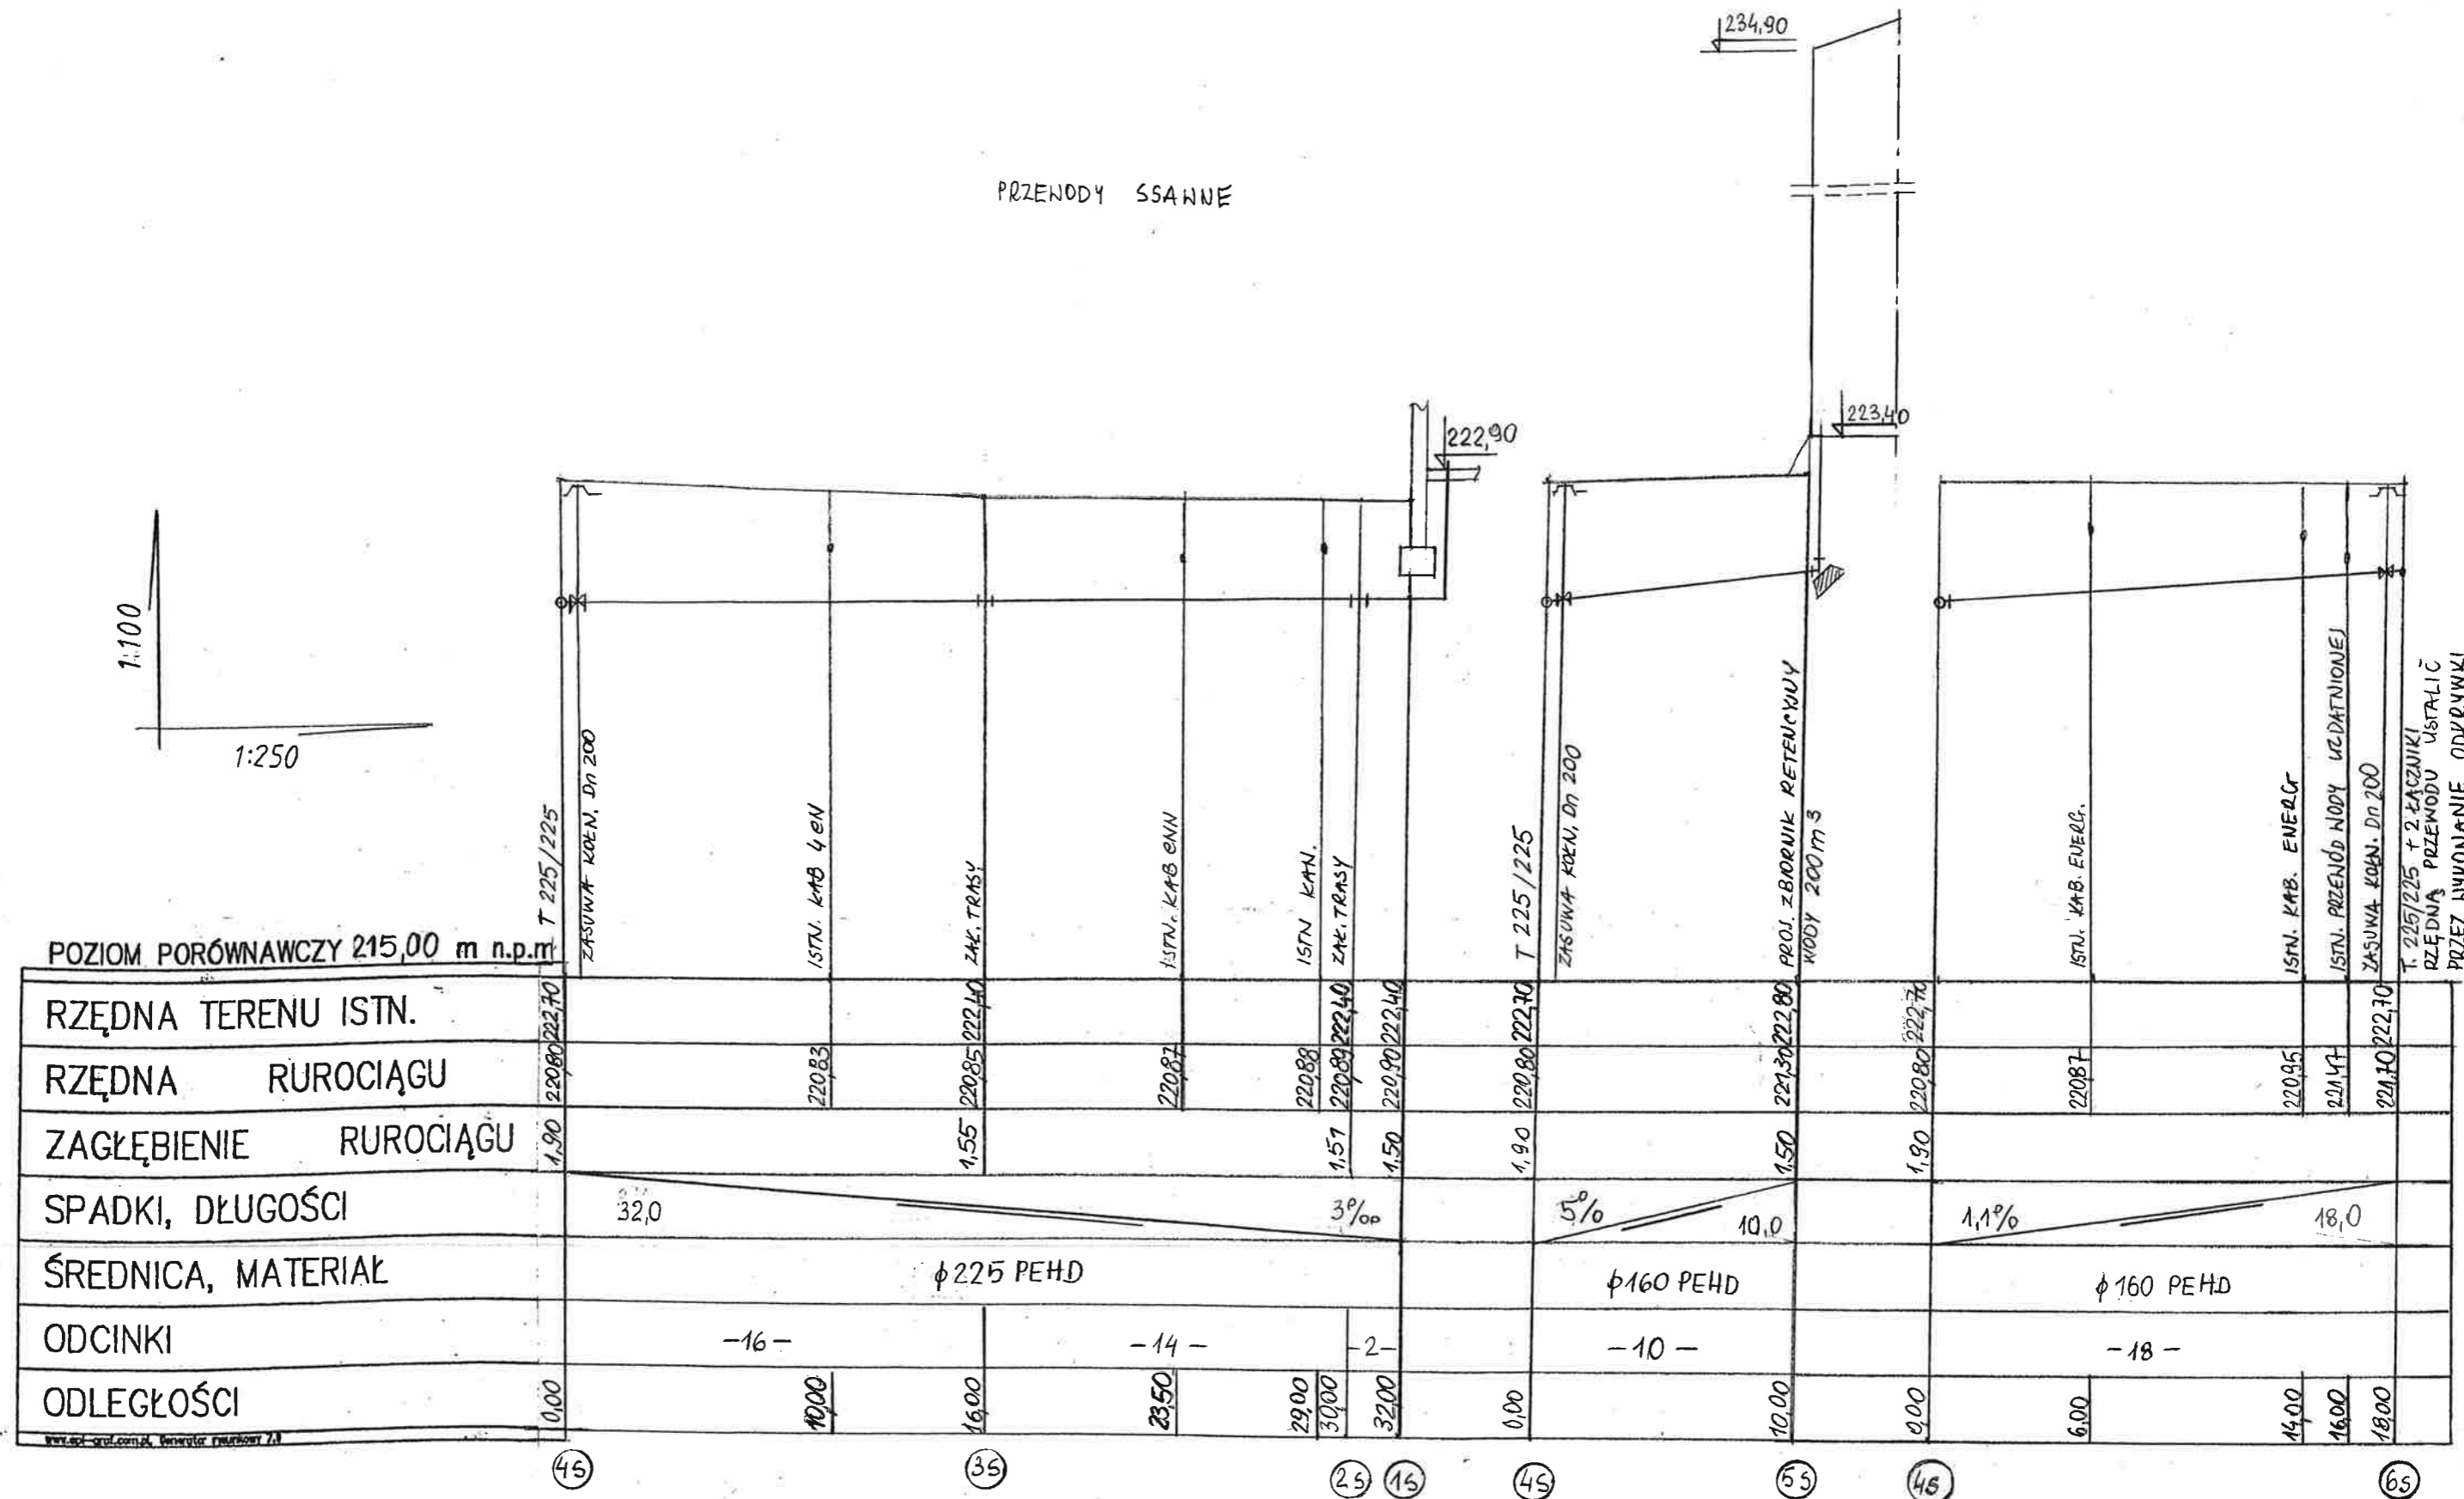



# PRZENODY SSANNE

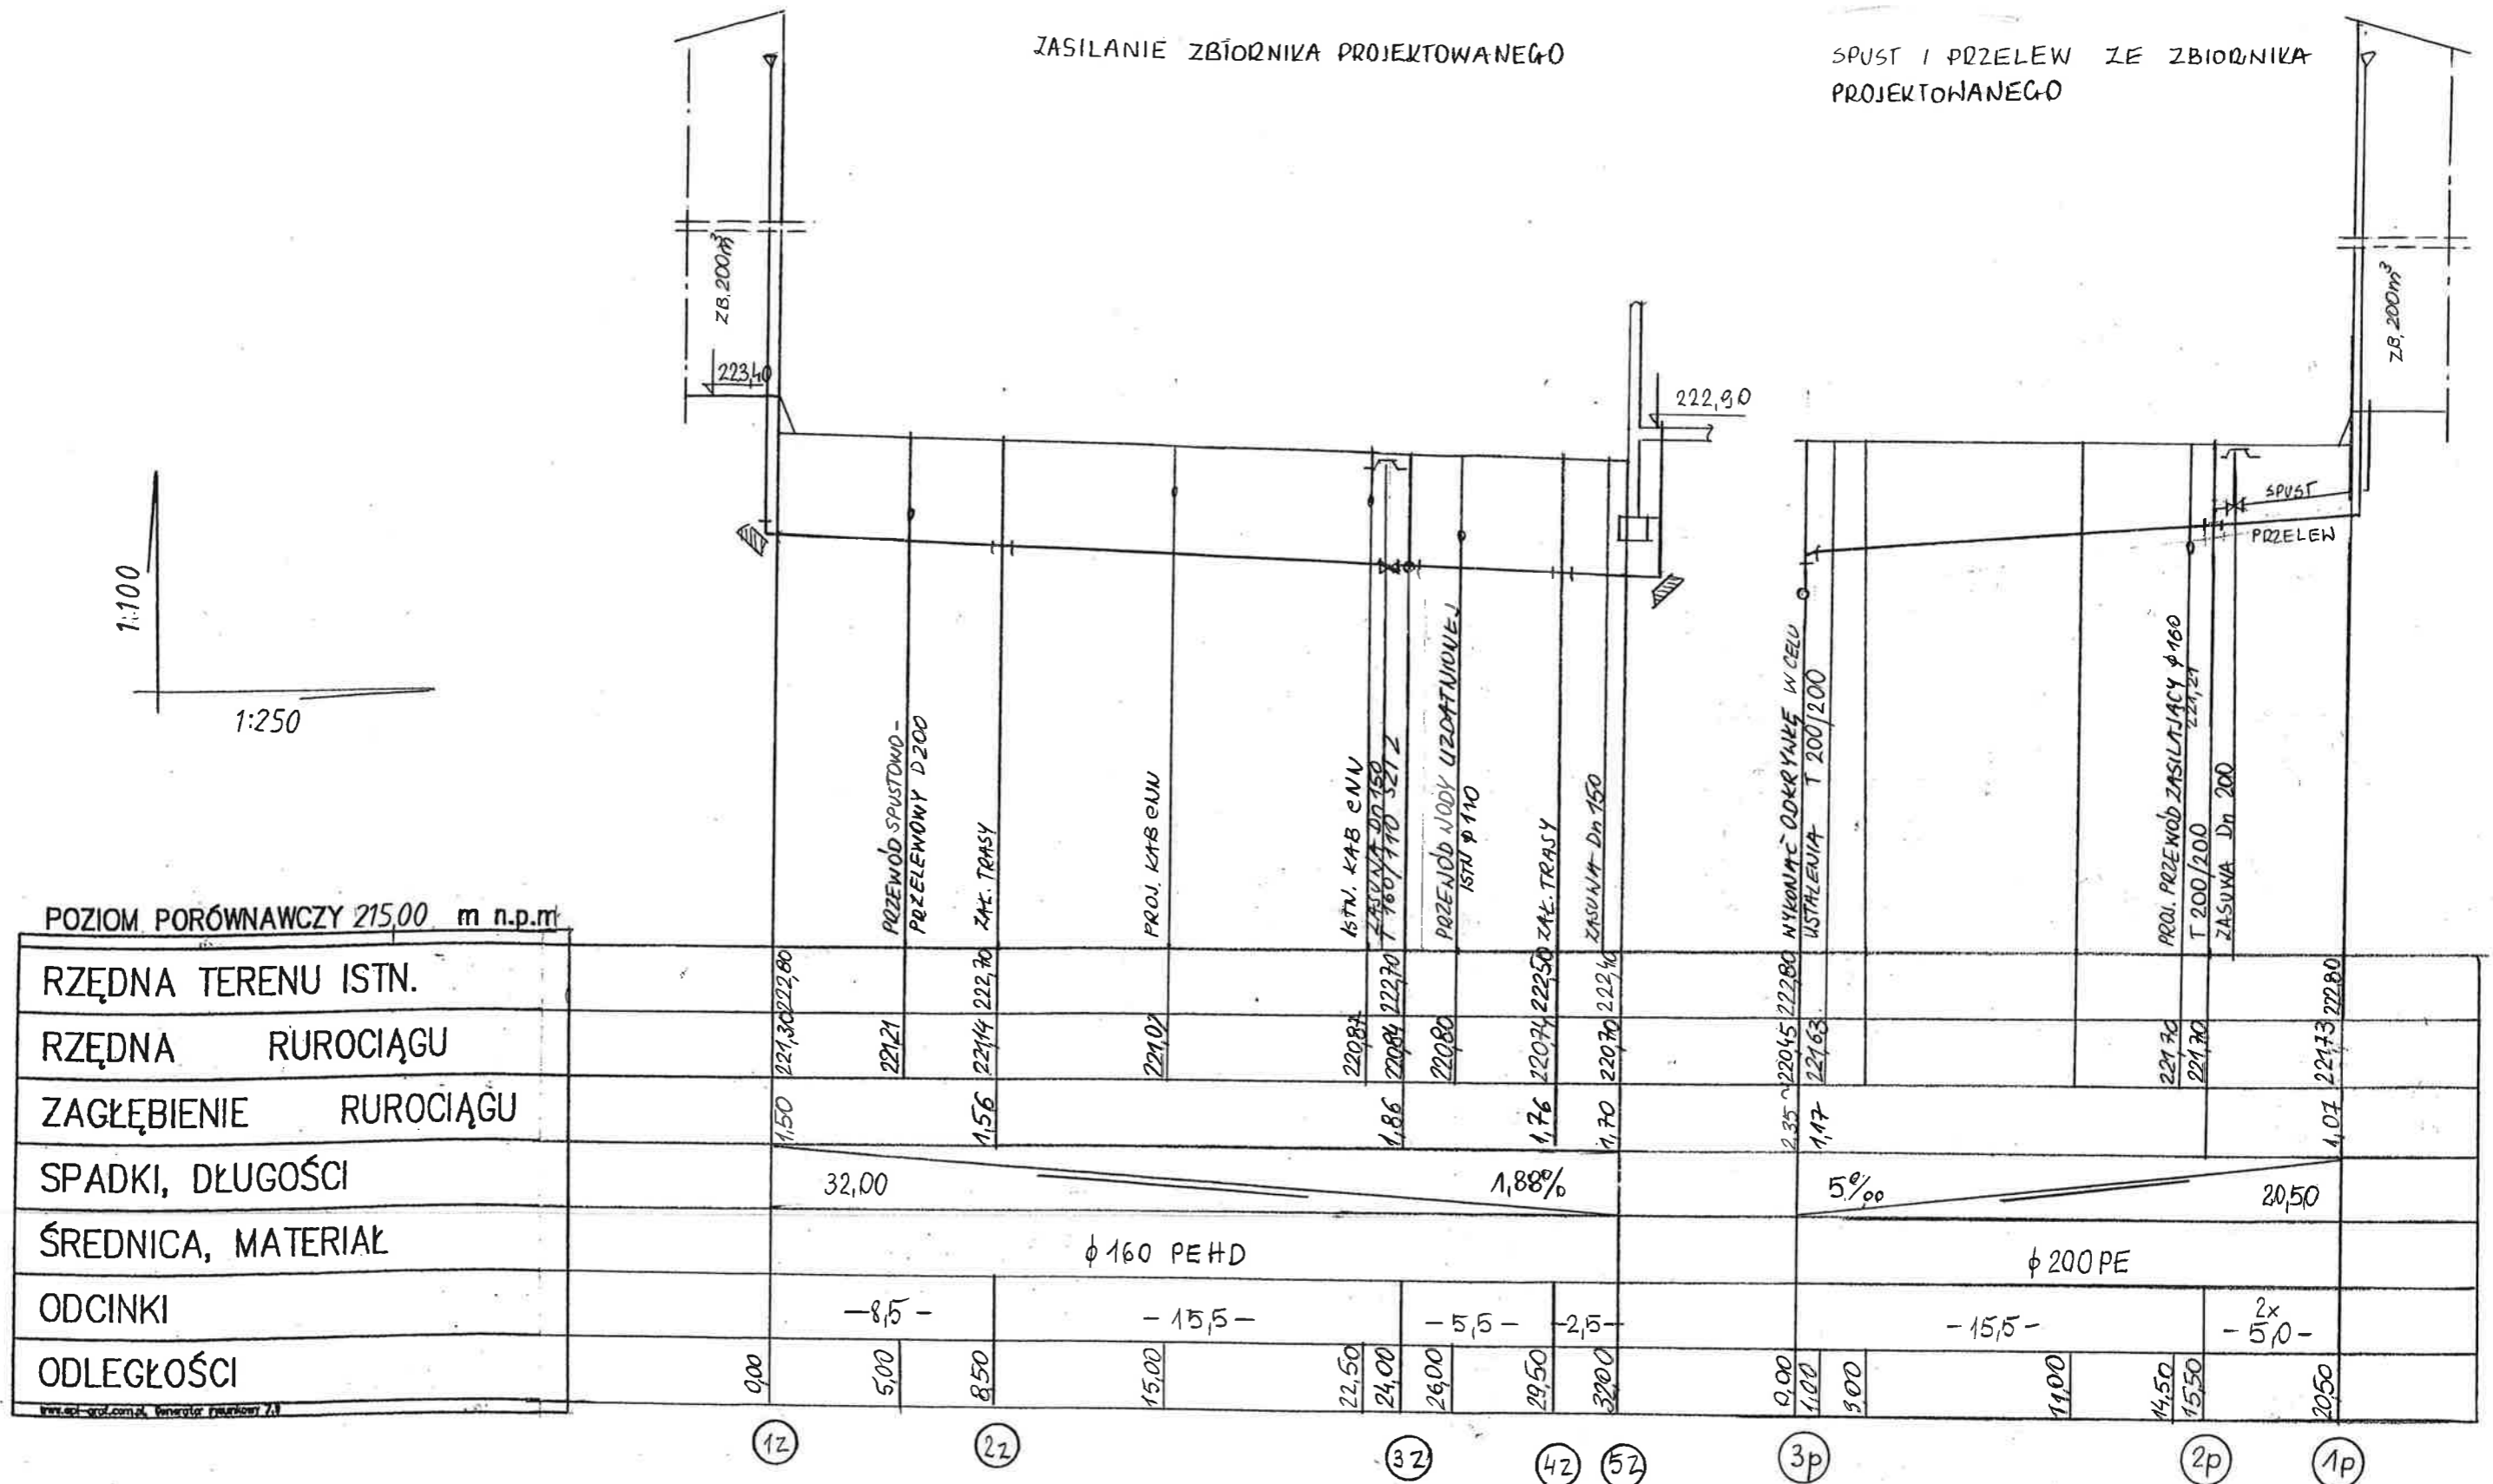

<b>Obiekt:</b> Stacja wodociągowa „WŁODZIMIERZ” w m-ci Napoleonów gm. Kamieński		
<b>Treść rysunku:</b> Profile rurociągów międzyobiektowych		
<b>Projektant:</b> inż. Elżbieta Andrzejczak upr. GP II 460- 80/76		
<b>Sprawdzenie:</b> mgr inż. Anna Andrzejczak - Moder upr. 71/01/WŁ		
<b>Skala:</b> 1:100/250	<b>Data:</b> 11. 2019 r.	<b>Nr rys.</b> 2/1


SPUST I PRZELEW ZE ZBIORNIKA  
PROJEKTOWANEGO

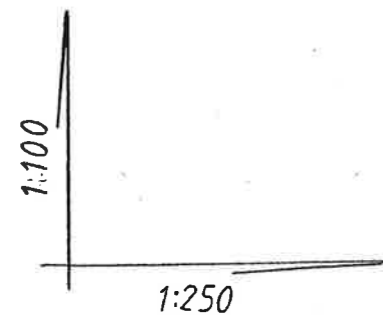

<b>Obiekt:</b> Stacja wodociągowa „WŁODZIMIERZ” w m-ci Napoleonów gm. Kamięnsk		
<b>Treść rysunku:</b> Profile rurociągów międzyobiekciowych ,		
<b>Projektant:</b> inż. Elżbieta Andrzejczak upr. GP II 460- 80/76		
<b>Sprawdzenie:</b> mgr inż. Anna Andrzejczak - Moder upr. 71/01/WŁ		
<b>Skala:</b> 1:100/250	<b>Data:</b> 11. 2019 r.	<b>Nr rys.</b> 2/2


ODNODNIENIE OBUDOWY STUDNI NR 2

WODA DO  
SIECI WODOCIĄGOWEJ

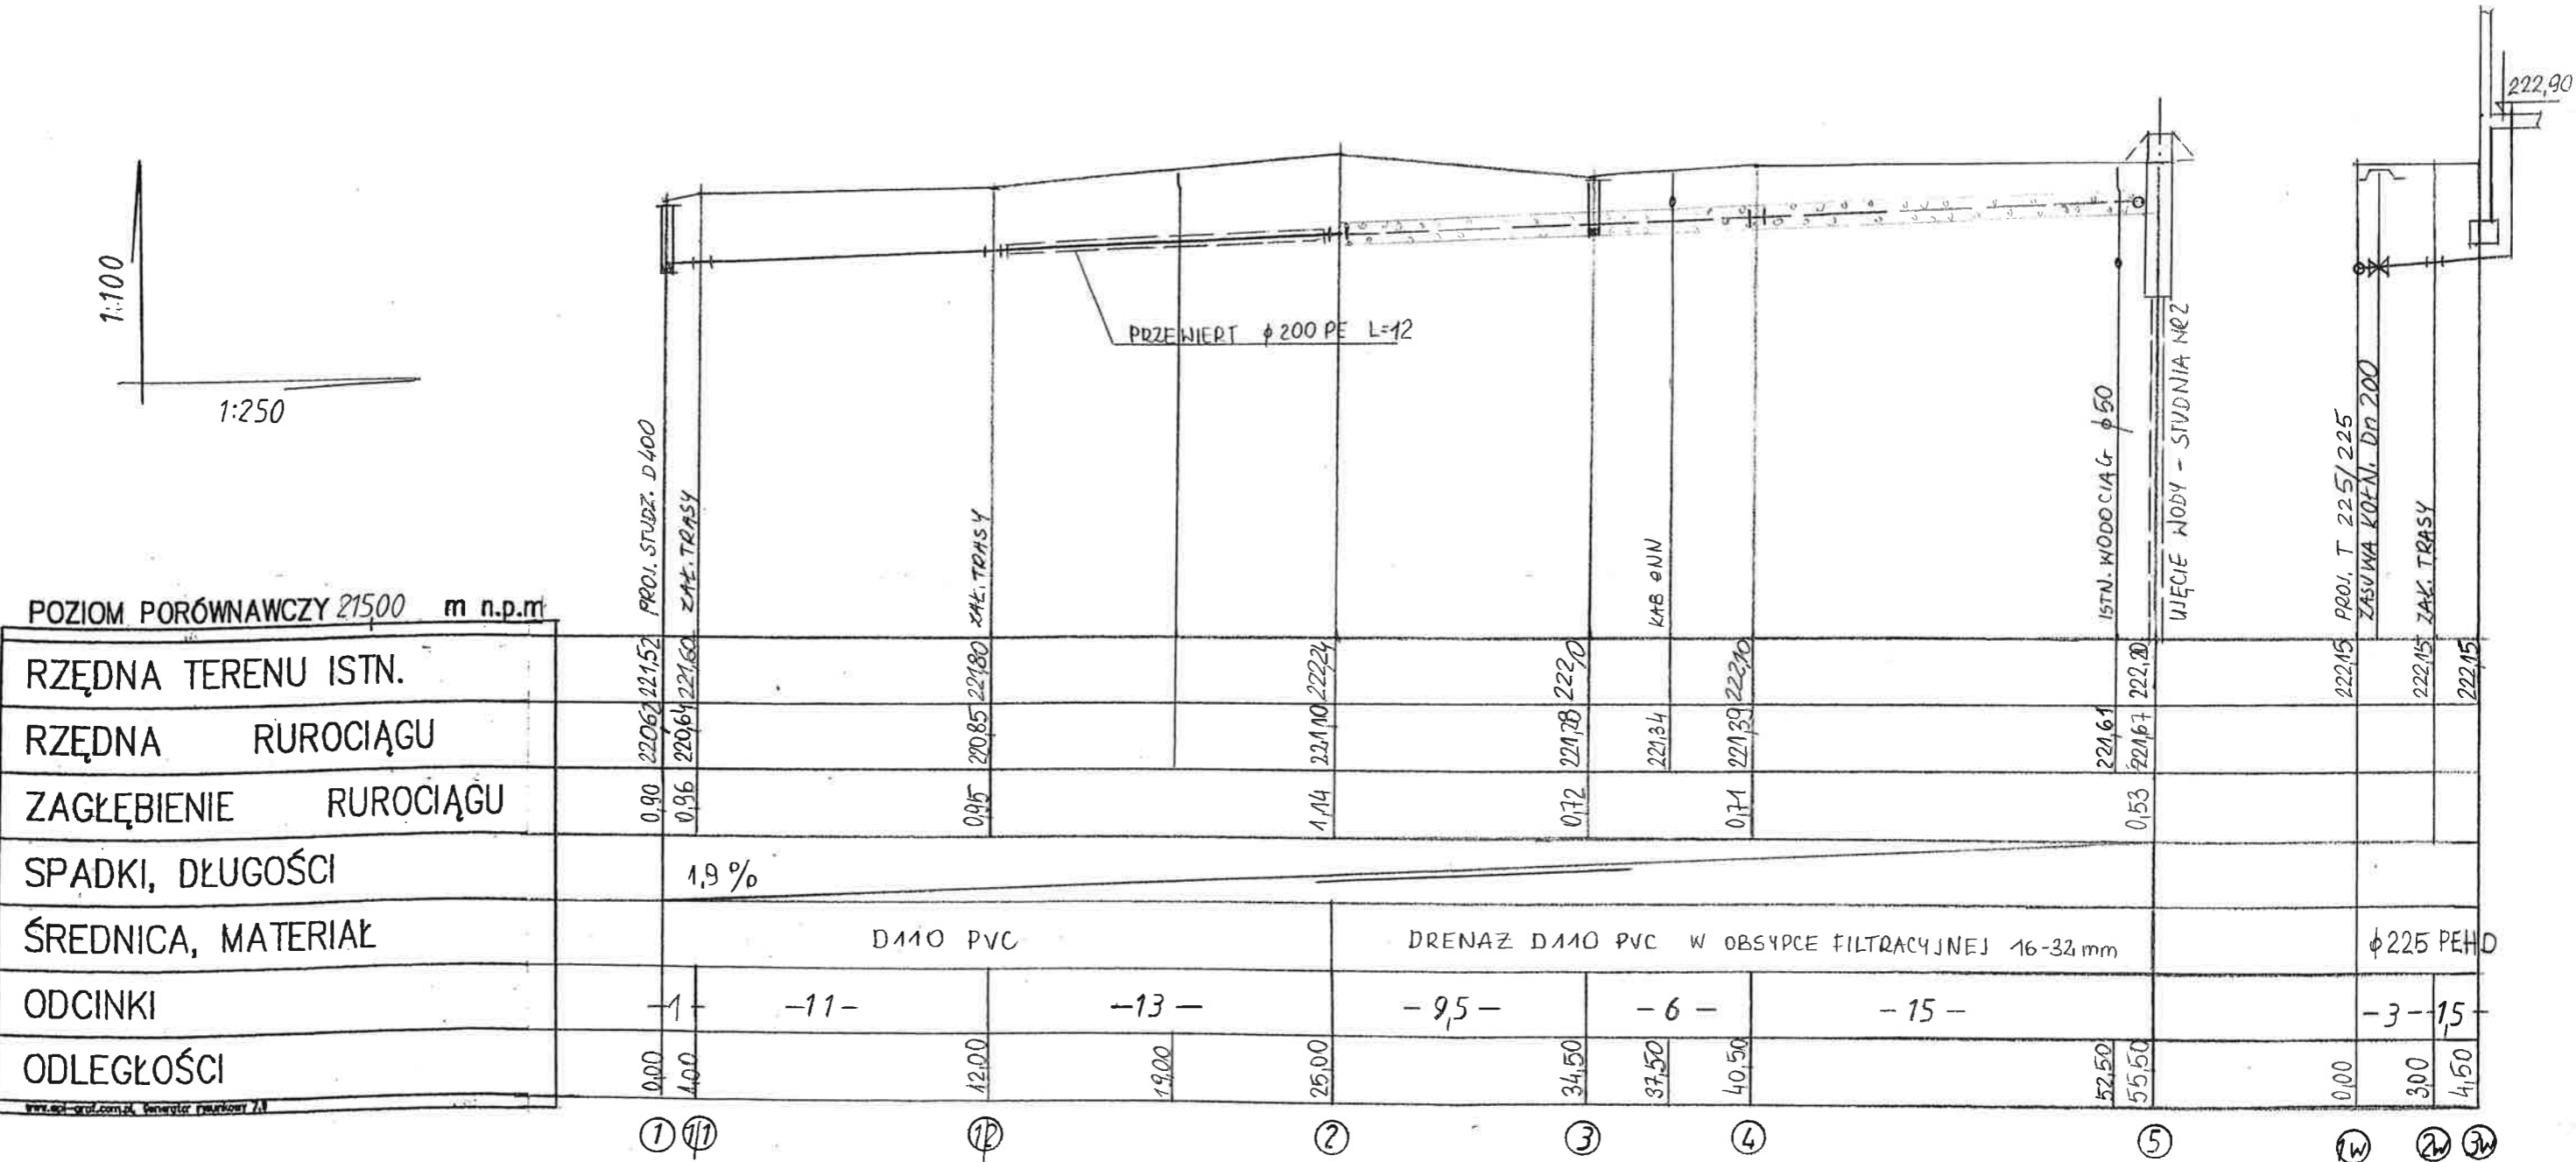

Obiekt: Stacja wodociągowa „WŁODZIMIERZ” w m-ci Napoleonów gm. Kamięnsk		
Treść rysunku: Profile rurociągów międzyobiektowych		
Projektant: inż. Elżbieta Andrzejczak upr. GP II 460- 80/76		UP AM
Sprawdzenie: mgr inż. Anna Andrzejczak - Moder upr. 71/01/WŁ		
Skala: 1:100/250	Data: 11. 2019 r.	Nr rys. 2/3

A

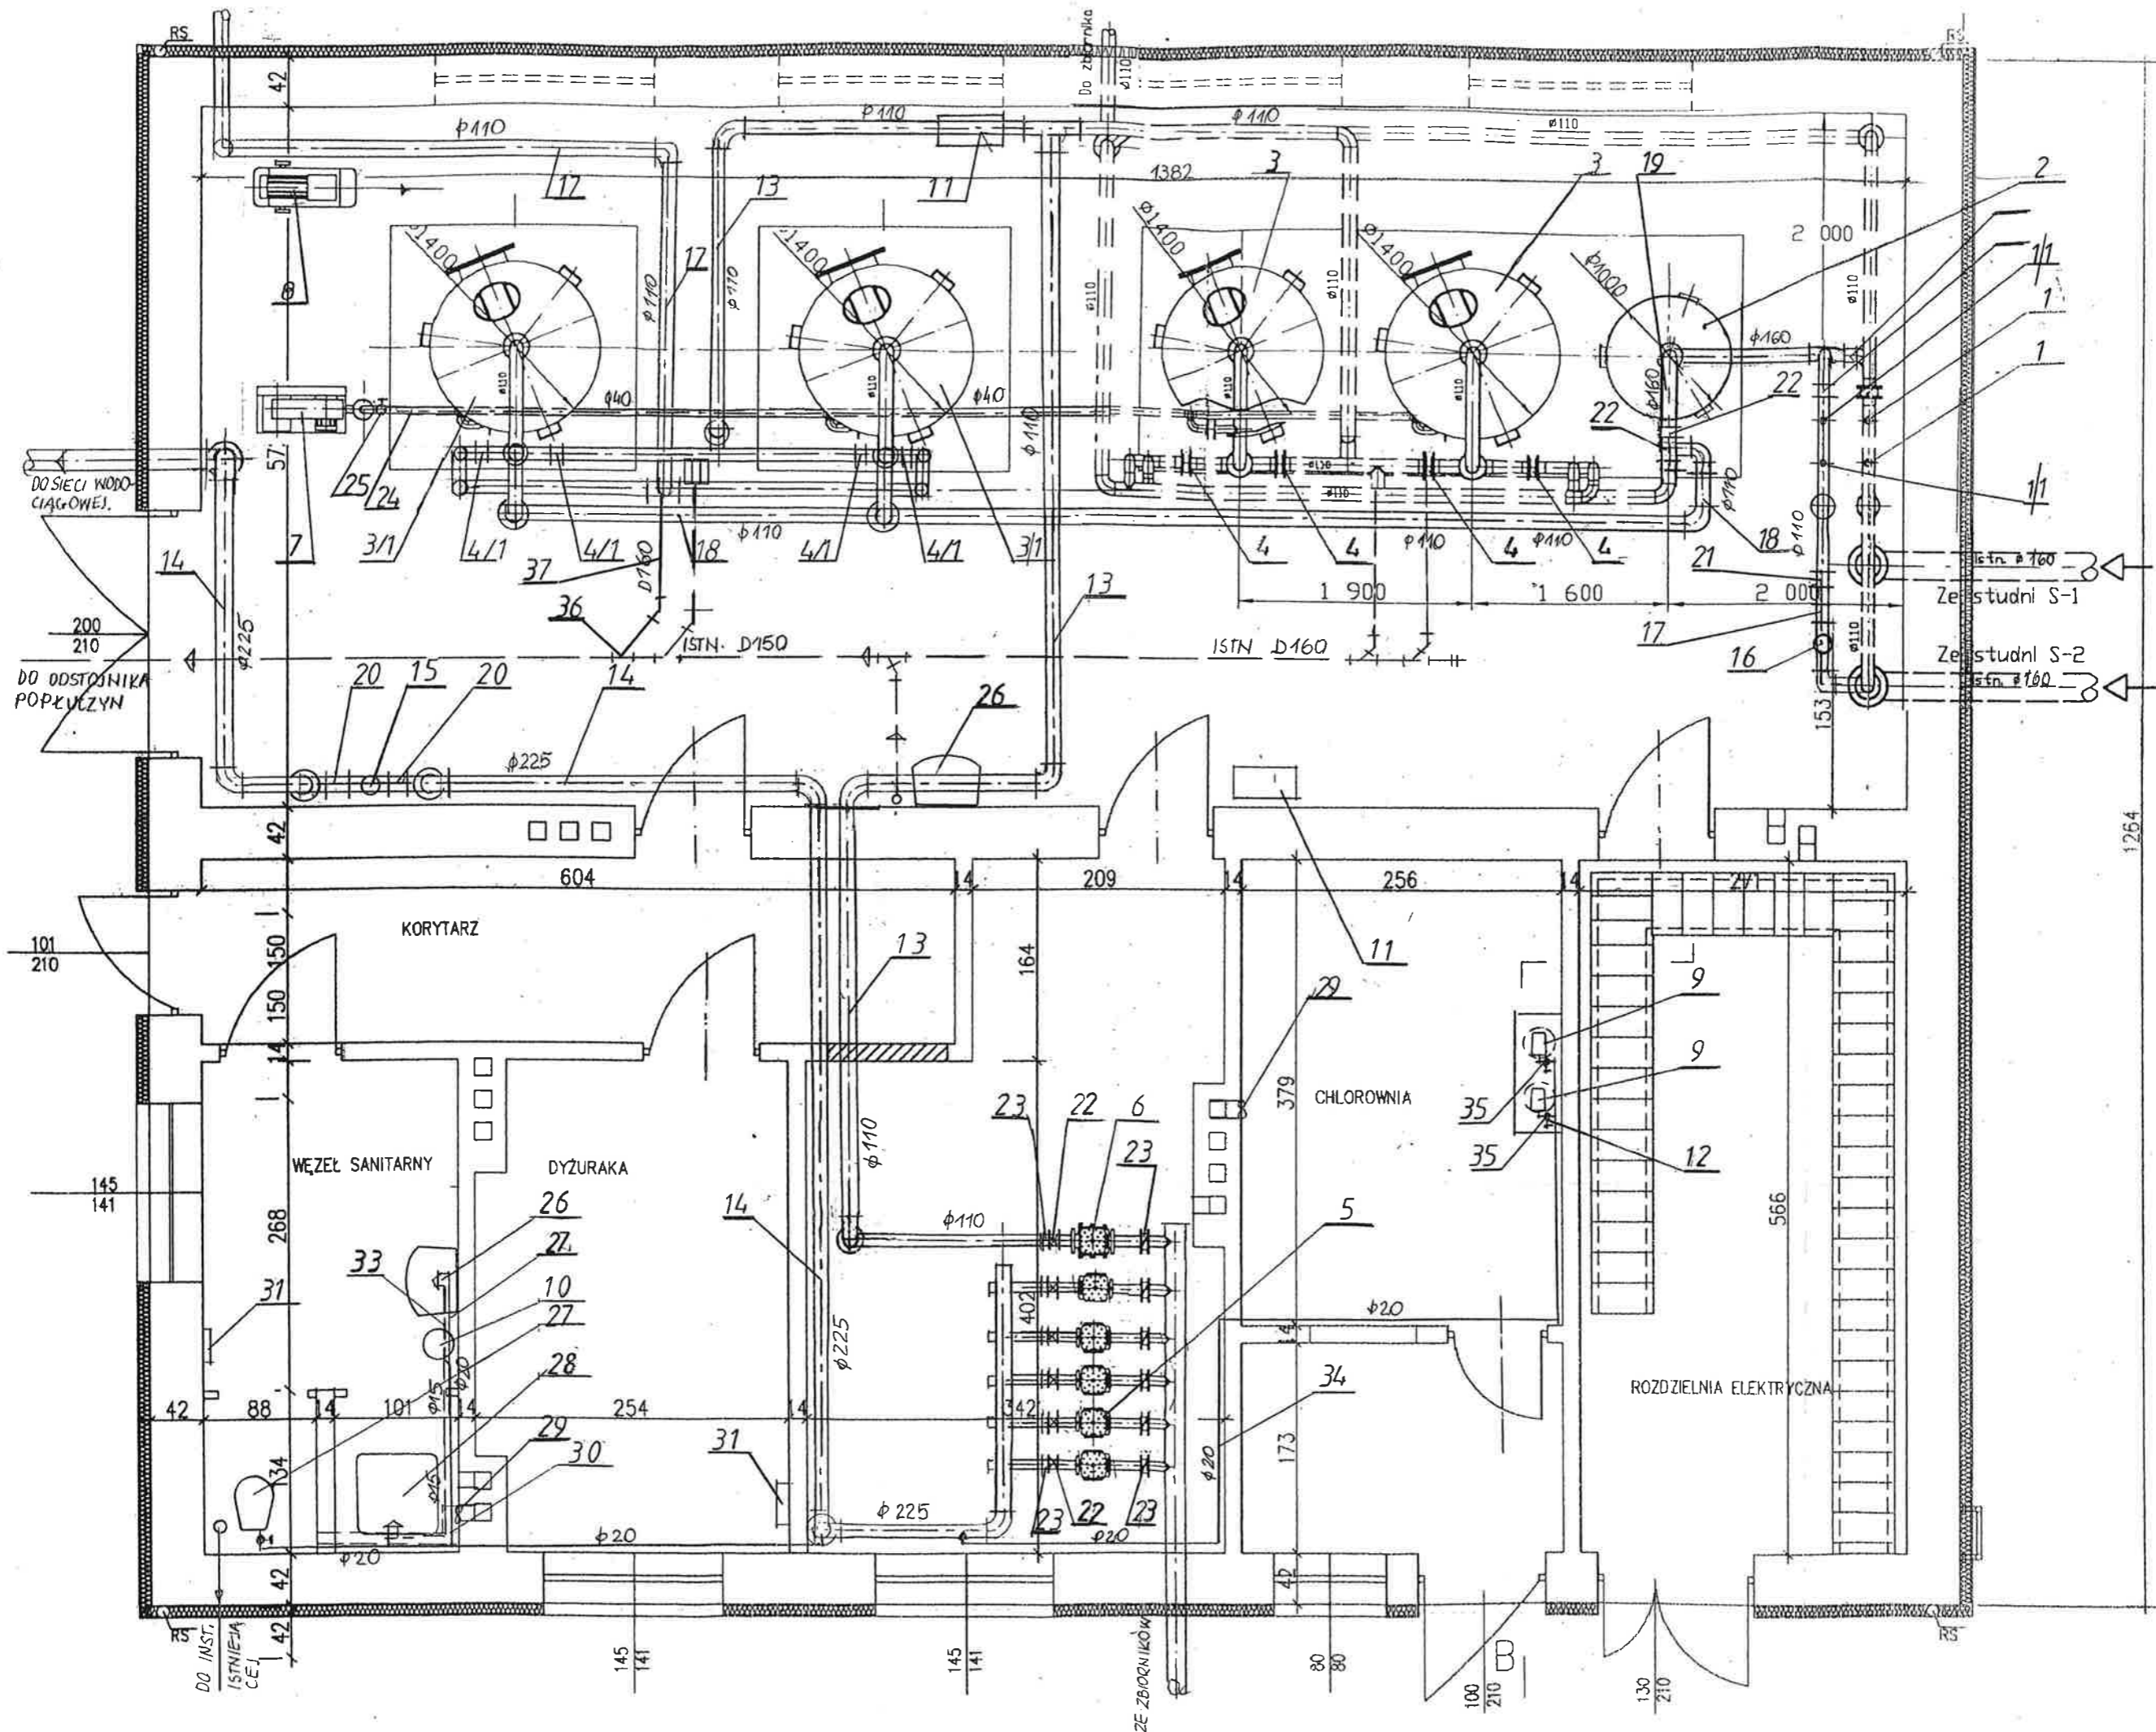

<b>Obiekt:</b> Stacja wodociągowa „WŁODZIMIERZ” w m-ci Napoleonów gm. Kamięńsk		
<b>Treść rysunku:</b> Rzut stacji wodociągowej		
<b>Projektant:</b> inż. Elżbieta Andrzejczak upr. GP II 460-80/76		
<b>Sprawdzenie:</b> mgr inż. Anna Andrzejczak - Moder upr. 71/01/WŁ		
<b>Skala:</b> 1:50	<b>Data:</b> 11. 2019 r.	<b>Nr rys.</b> 6