


**ZAŁĄCZNIK NR 2
DO UCHWAŁY NR XIX/199/20
RADY MIEJSKIEJ W KAMIENSKU
z dnia 18 sierpnia 2020r.**

**GRANICA OBSZARU OBJĘTEGO
PROJEKTEM ZMIANY STUDIUM**

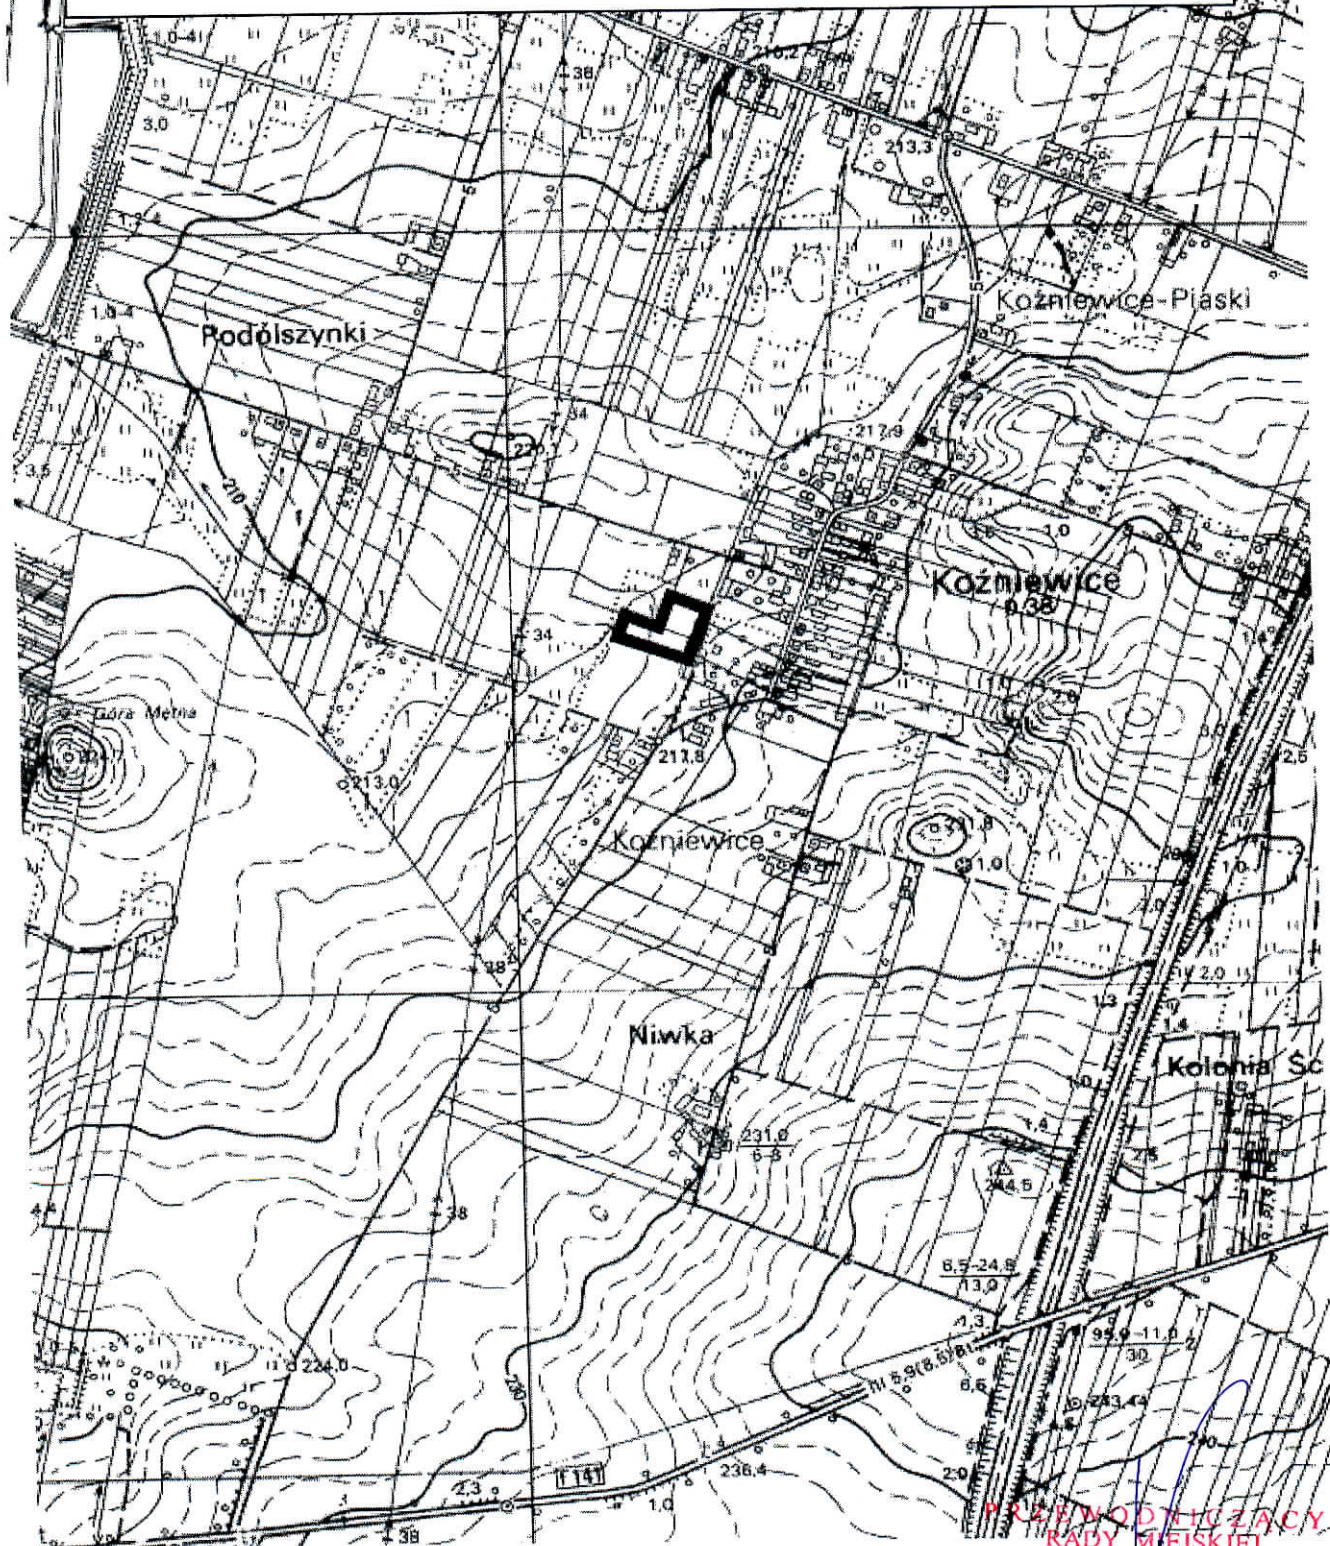

**PRZEWODNICZĄCY
RADY MIEJSKIEJ
w Kamięnsku**
Jarosław Kozik
Jarosław Kozik