


**ZAŁĄCZNIK NR 1  
DO UCHWAŁY NR XIX/199/20  
RADY MIEJSKIEJ W KAMIENSKU  
z dnia 18 sierpnia 2020r.**

**GRANICA OBSZARU OBJĘTEGO  
PROJEKTEM ZMIANY STUDIUM**

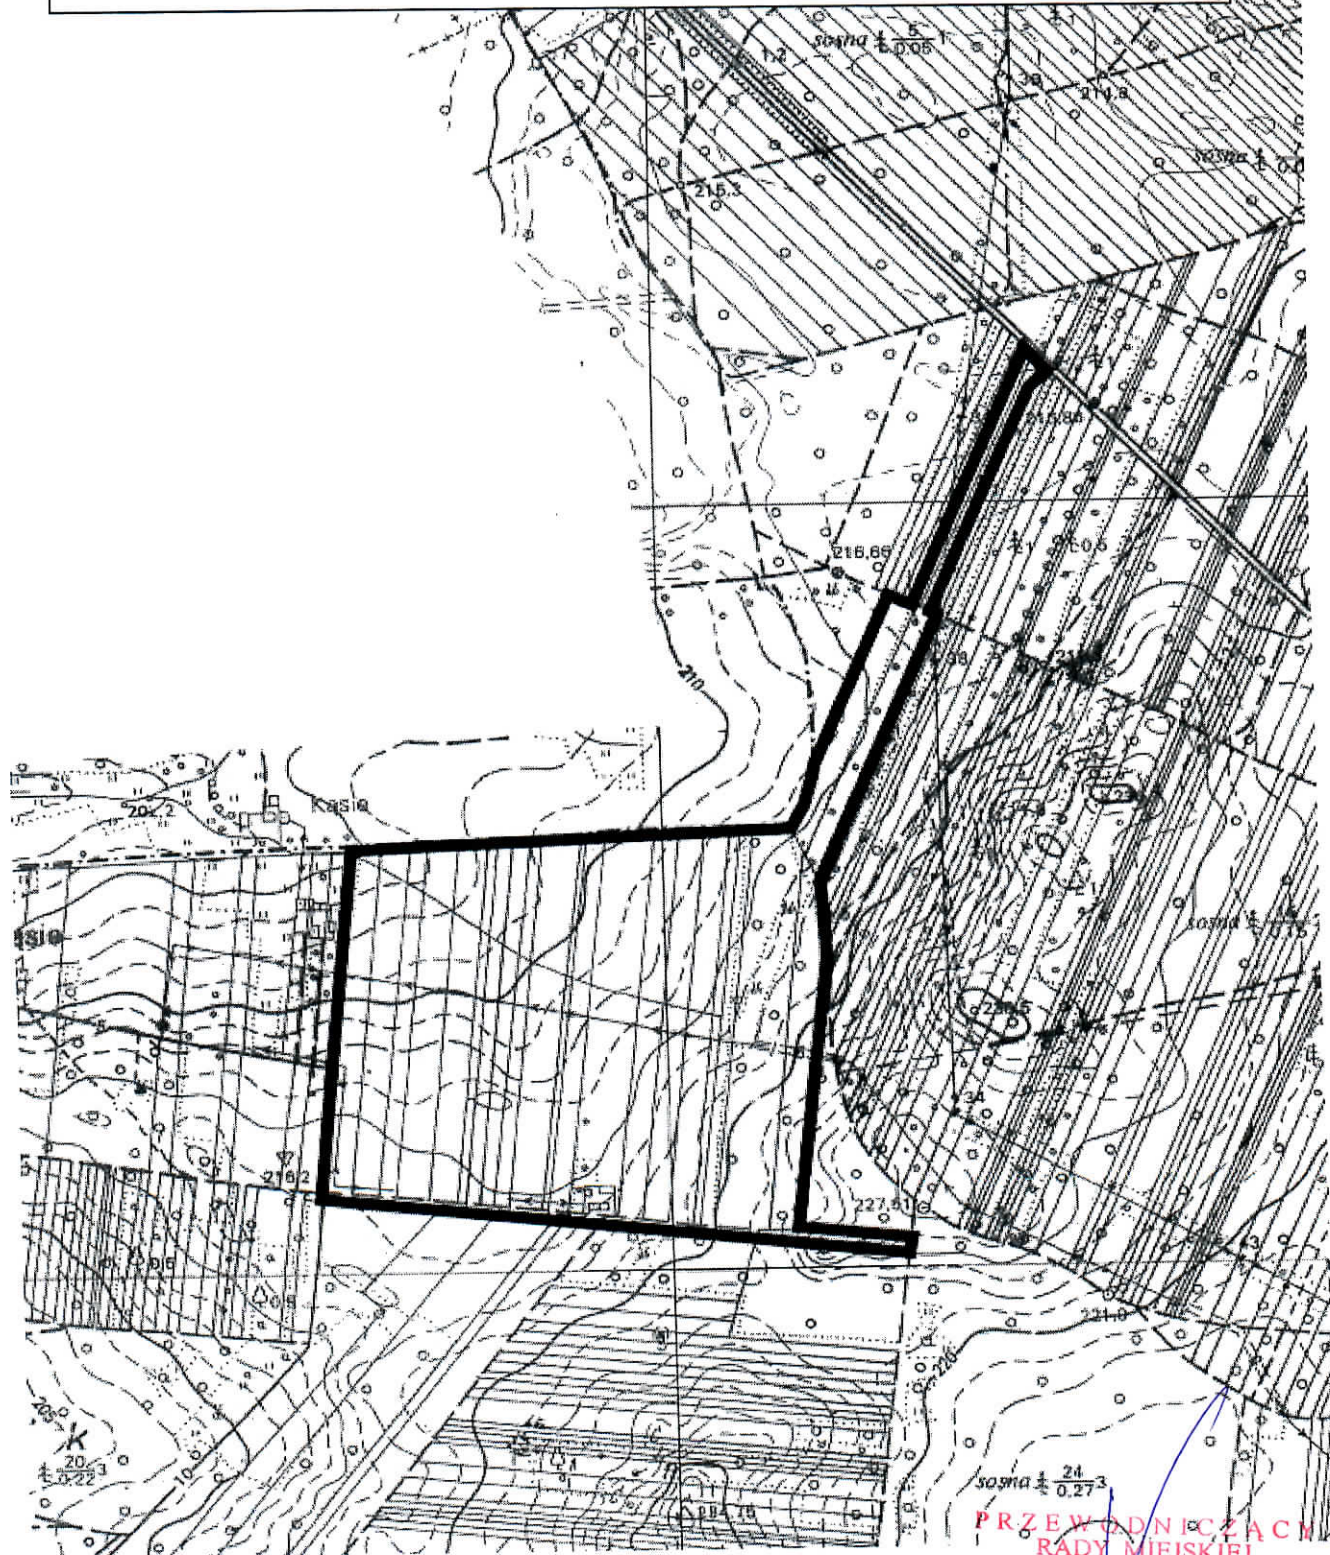

sosna  $\frac{1}{24}$  0.273

**PRZEWODNICZĄCYM  
RADY MIEJSKIEJ  
w Kamińsku**  
*Jarostaw Kozik*