



NIWELETA UL. SPORTOWEJ

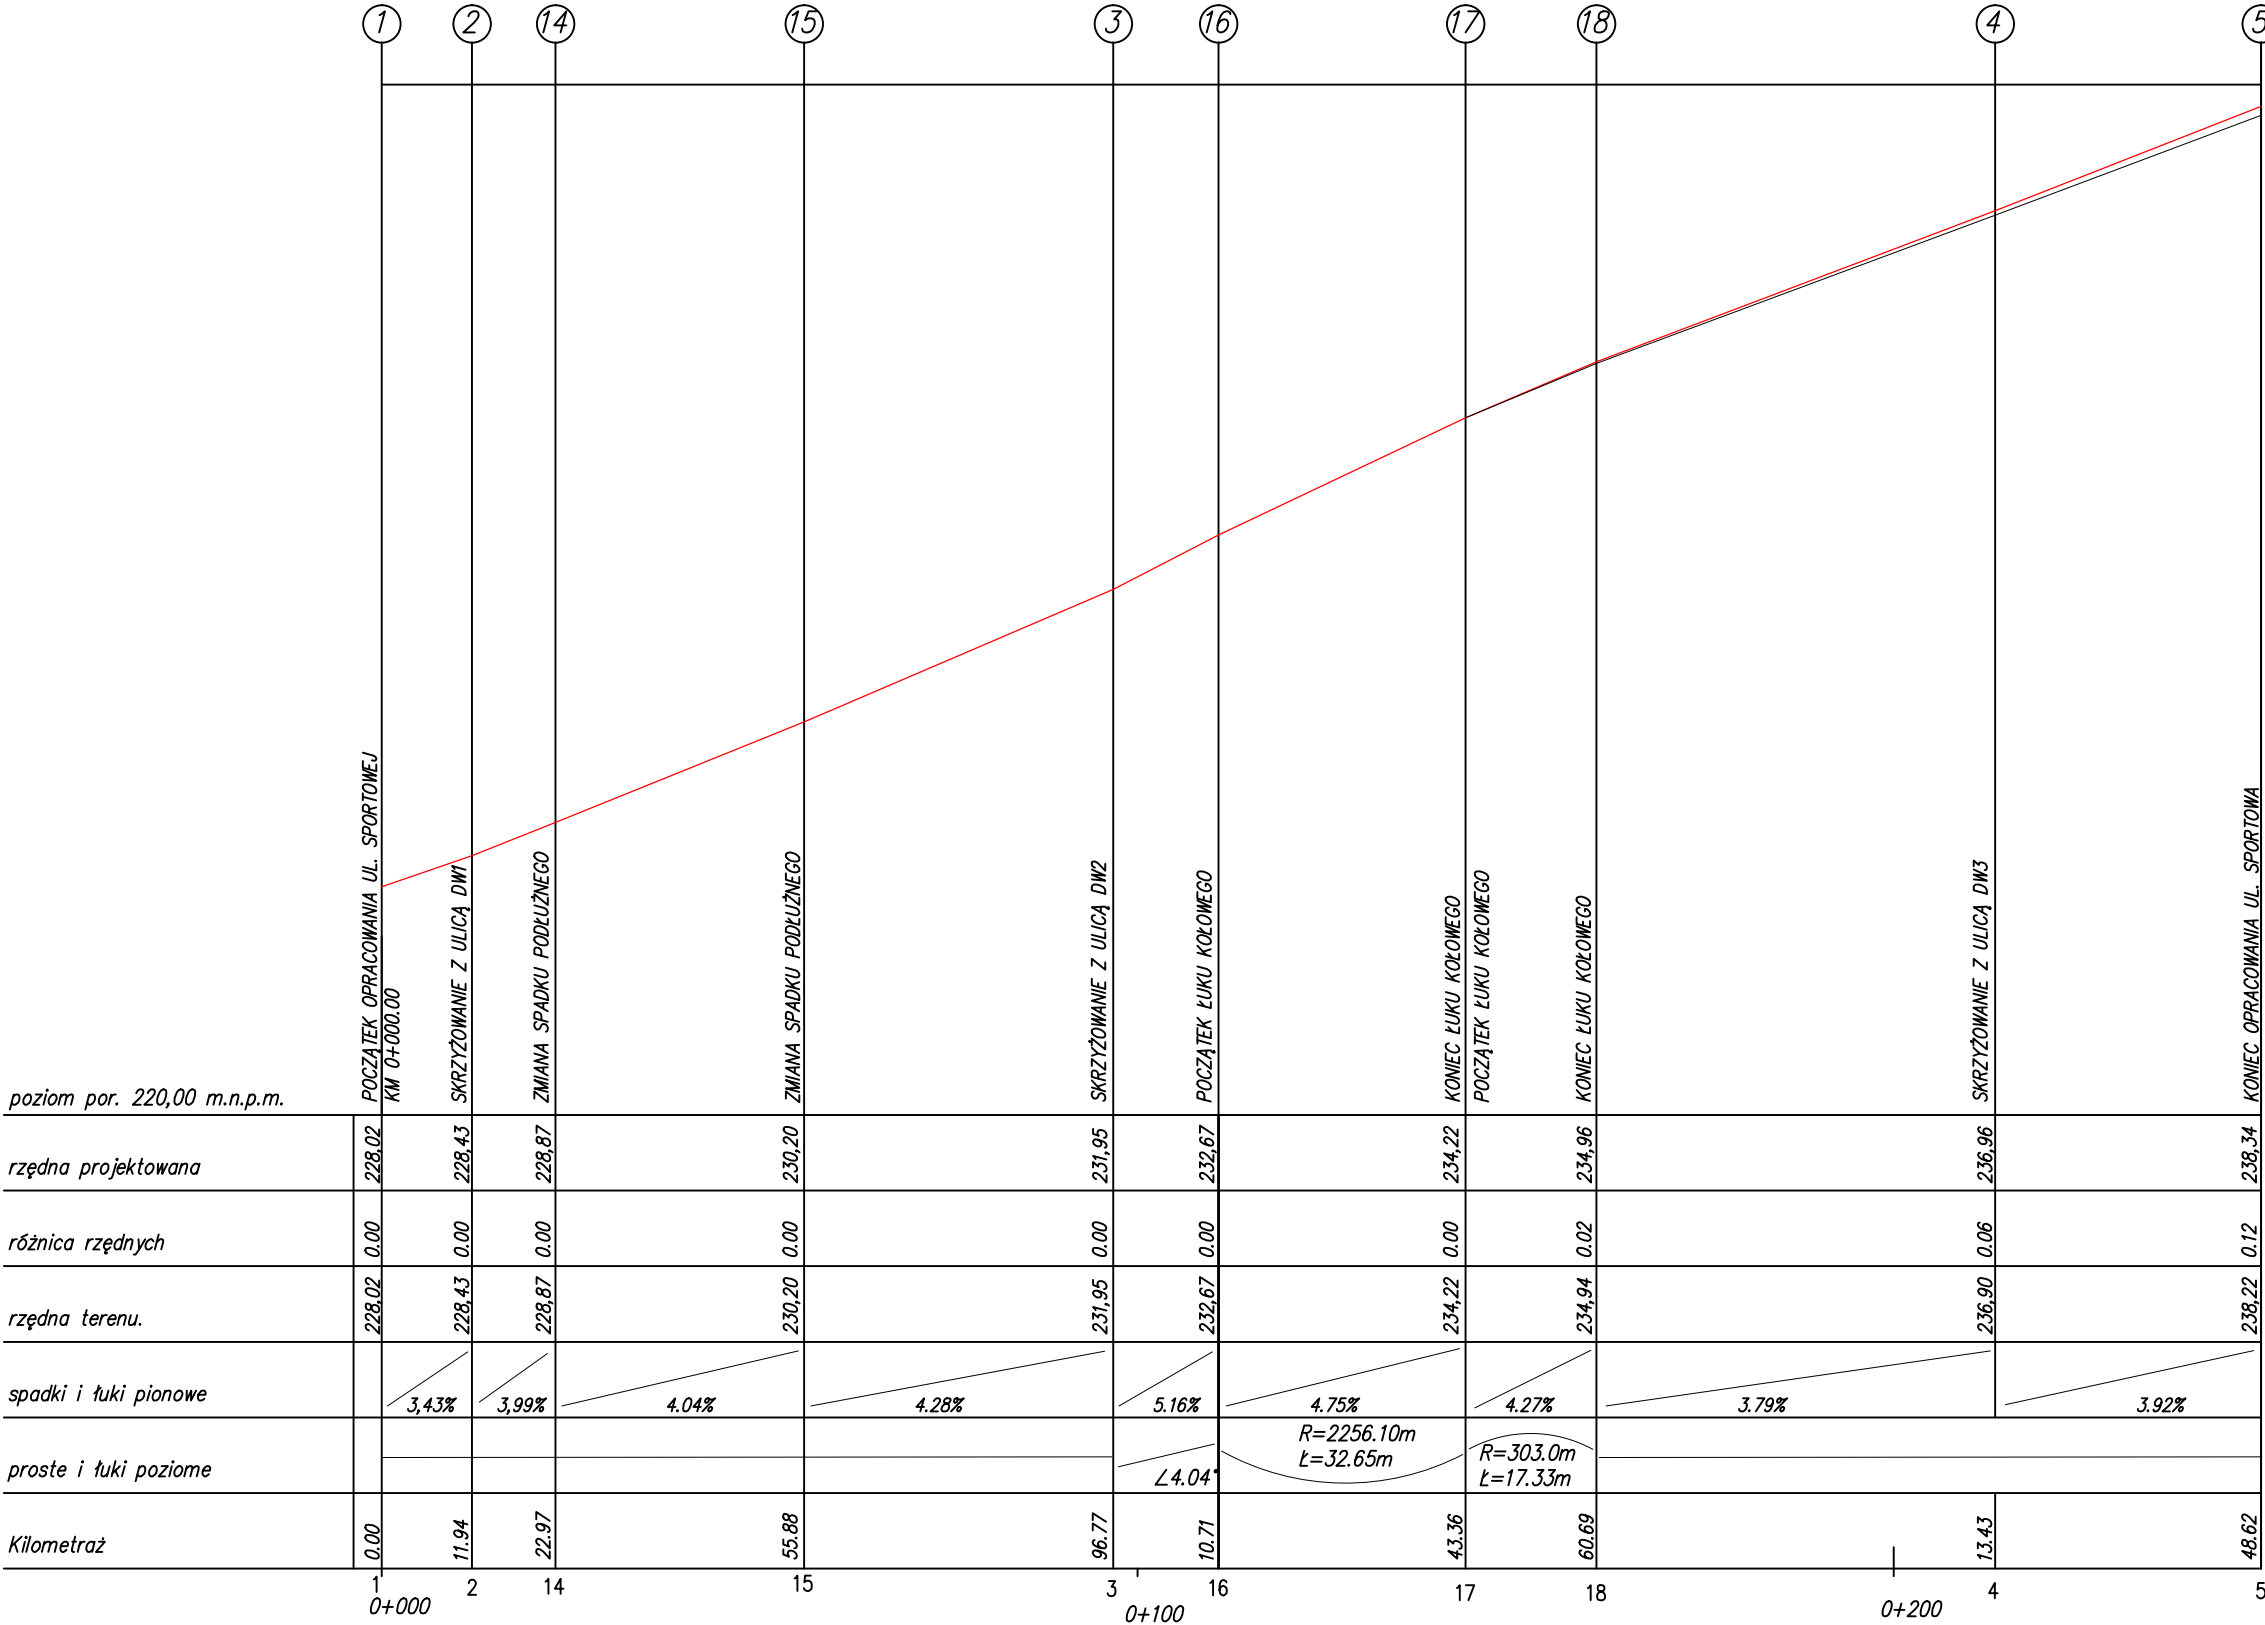

JEDNOSTKA PROJEKTOWA	INSTAL-SYSTEM 97-360 Kamiensk, ul. Mickiewicza 7 TEL. 0603 04 27 27, e-mail: instal_system@op.pl		
JEDNOSTKA PROJEKTOWA	PRZEDSIĘBIORSTWO PROJEKTOWO – WYKONAWCZE "ABI"  JERZY SOBOLEWSKI 41-200 Sosnowiec, ul. Wyspiańskiego 89, TEL. 0603 060 686, e-mail: biuro_inz@wp.pl		
DATA	INWESTOR 11.2012	STADIUM GMINA KAMIEŃSK ul. WIELUŃSKA 50 97-360 KAMIEŃSK	PROJEKTANT mgr inż. Jerzy SOBOLEWSKI upr.proj. 367/02
SKALA	1:10/100	TEMAT BUDOWA DRÓG, SIECI KANALIZACJI DESZCZOWEJ, SIECI KANALIZACJI SANITARNEJ DLA OBSZARU OGRANICZONEGO ul. WOJSKA POLSKIEGO, SPORTOWEJ, HUBALA ORAZ dz. nr 48 obr. 7 m. KAMIEŃSK, i DROGI ŁĄCZĄCEJ ul. WOJSKA POLSKIEGO z ul. WRZOSOWĄ W KAMIEŃSKU	BRANŻA DROGOWA
ZMIANA	PRZEDMIOT OPRACOWANIA PROFIL PODŁUŻNY UL. SPORTOWEJ	NR RYS. D.15	SPRAWDZAJĄCY mgr inż. Michał ZWONIK