



W1 - WCINKA DO WODOCIĄGU Ø110

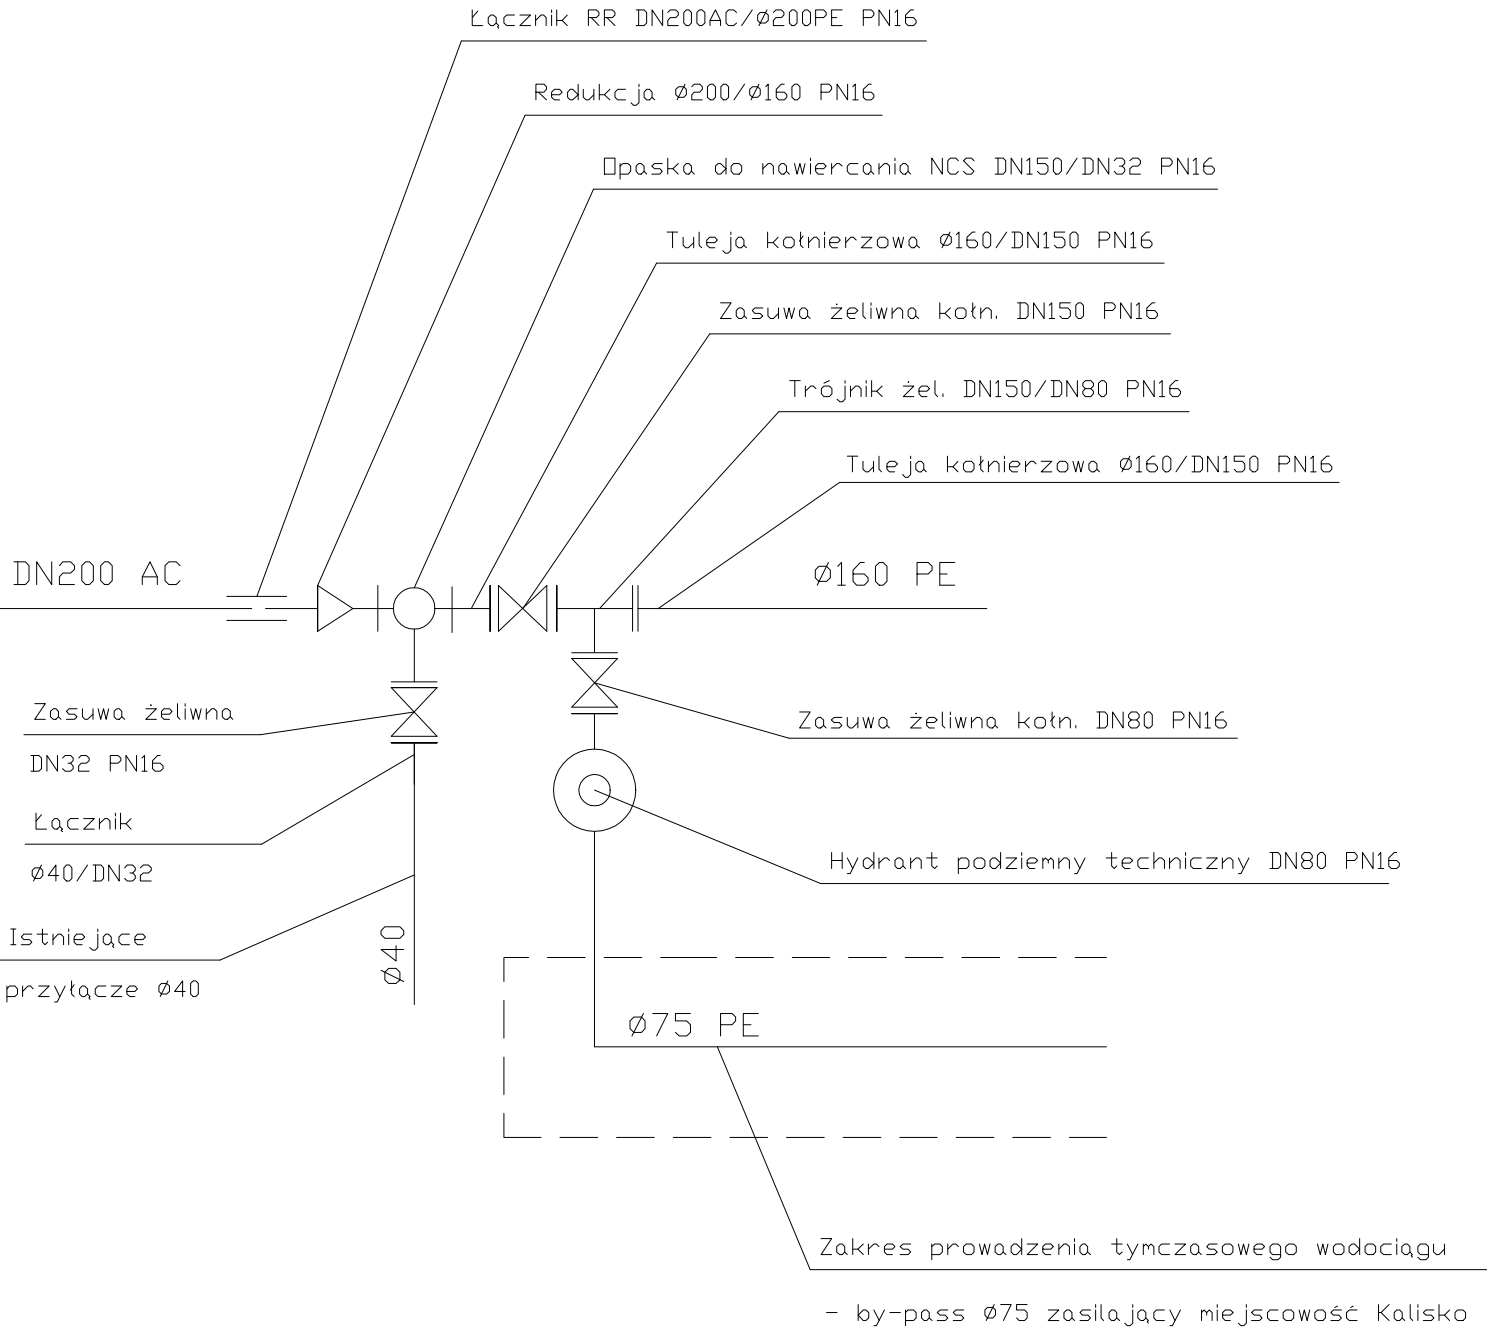

W49 - WCINKA DO WODOCIĄGU DN200AC

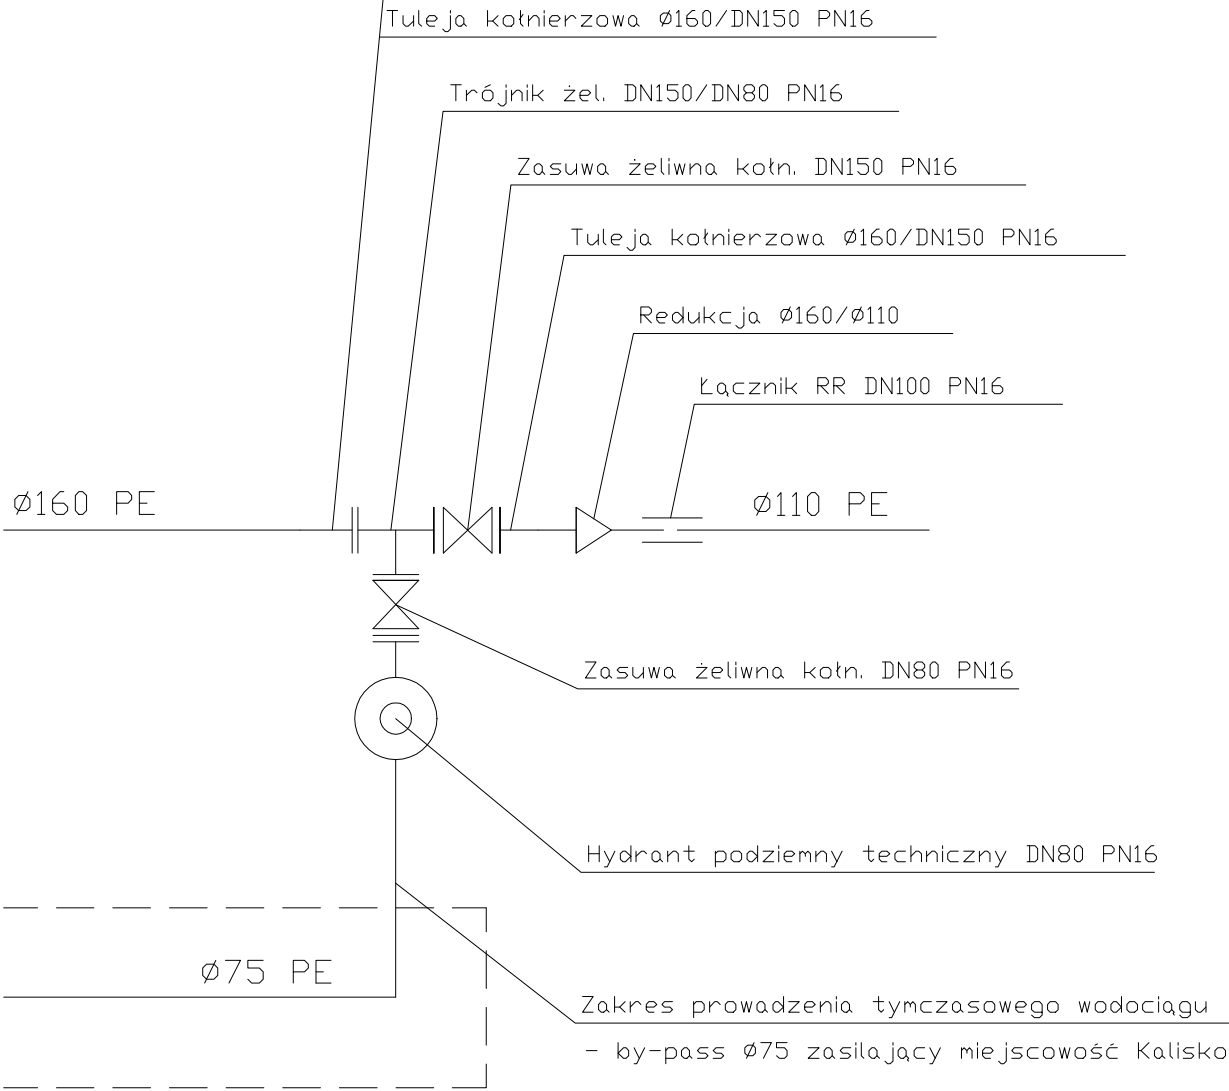

Temat projektu:	PRZEBUDOWA (MODERNIZACJA) SIECI WODOCIĄGOWEJ DN200 AC		
Temat rysunku:	Schematy zasilania tymczasowego	Rys. nr 5	
Lokalizacja:	dz. nr ewid. 694, 695, 696, 697, 698, 699, 700, 701, 702, 717/5, 713, 714, 715, 716, 353, 354, 346/3, 346/2, 346/1, 355, 356, 357, 358, 359, 360, 363, 364, 365, 366, 367/2, 368, 369, 370/2, OBRĘB GAŁKOWICE STARE, GM. KAMIEŃSK	Skala: -	
Inwestor:	GMINA KAMIEŃSK, UL. WIELUŃSKA 50 97-360 KAMIEŃSK		Data: LIPIEC 2020
Funkcja	Imię i nazwisko	Numer uprawnień	Podpis
Projektant	mgr inż. Tomasz Sobolewski	LOD/0725/POOS/07	
Sprawdził	mgr inż. Robert Kosela	9/01/WŁ	
Asystent projektanta	mgr inż. Ewelina Kukuła		