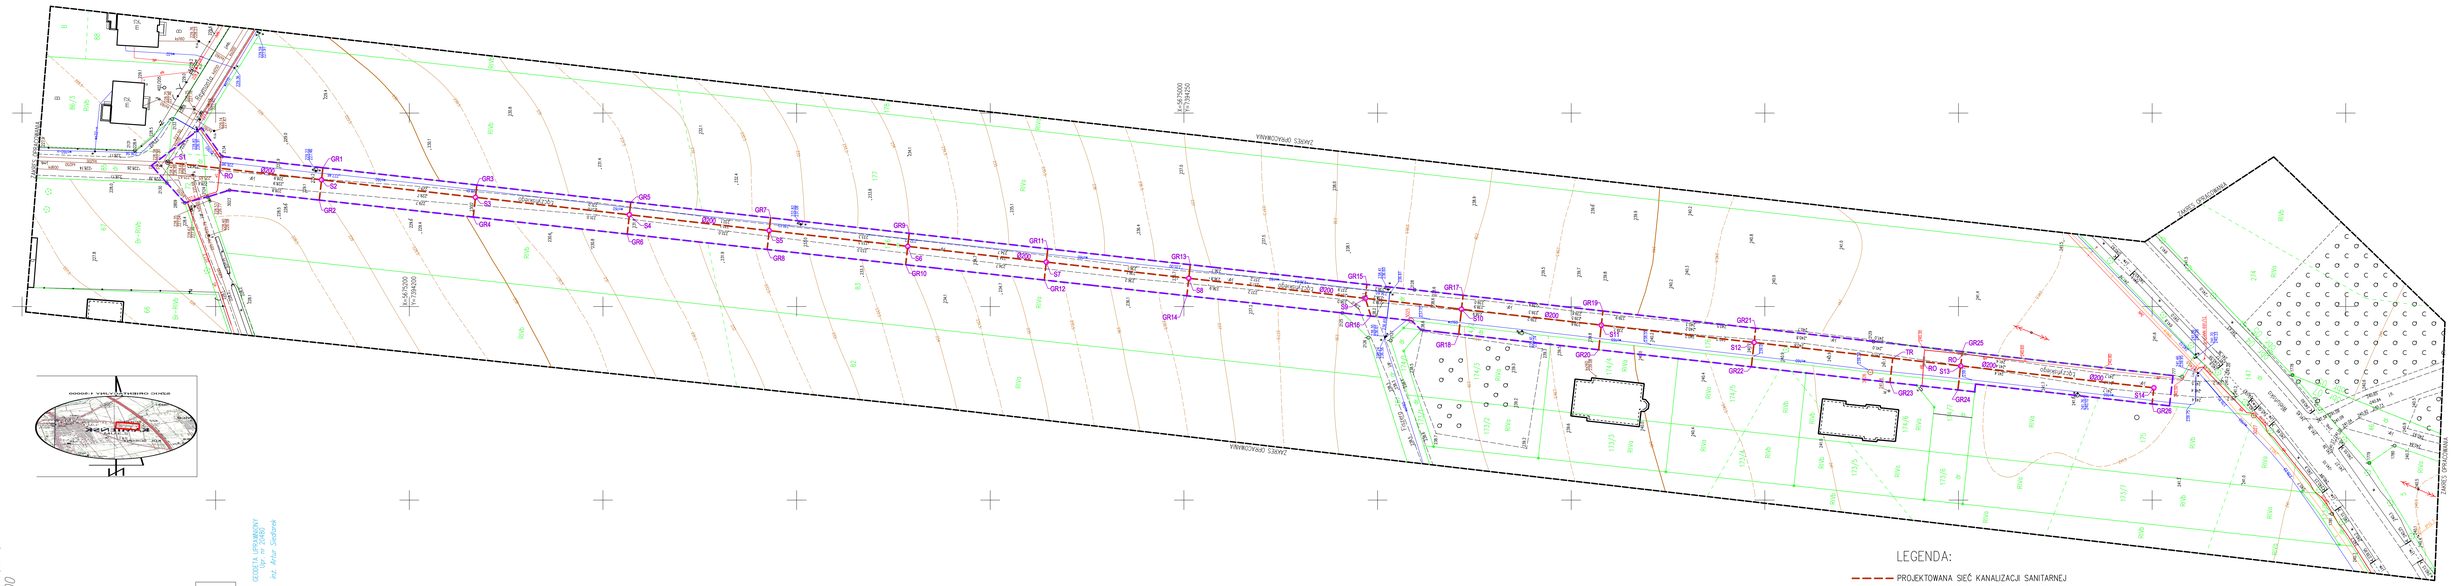

LEGENDA:

- PROJEKTOWANA SIEĆ KANALIZACJI SANITARNEJ
- LINIE ROZGRANICZAJĄCE TEREN INWESTYCJI
- S1.... – STUDNIE KANALIZACJI SANITARNEJ
- GR1.... – GRANICE SIECI KANALIZACJI SANITARNEJ
- RO – RURA OCHRONNA TYPU AROT
- TR – WŁĄCZENIE TRÓJNIKOWE

Usługi geodezyjne
GeoMapeX
ul. Wieluńska 50, 77-360 Kamieńsk
tel. 783 736 999

Wyk. działki
Obręb ewidencyjny: Kamieńsk
Obręb nr: nr 4

MAPA DO CELÓW PROJEKTOWYCH

W SKALI 1:500

Numer zgłoszenia: GI-6460/367/2020
Układ współrzędnych: "2000 strefa 6"
Wysokości: "Kronsztad 60"
Mapa zasadnicza wykonana w układzie "2000" nr:
1150107423, 1150107424

Data sporządzenia: ---------

Data aktualizacji mapy: 21.07.2020
Data sporządzenia mapy do celów projektowych: 21.07.2020

Na wykazie zaznaczono otwory, na wykonanych na mapie zasadniczej, które zostały wykorzystane do sporządzenia jej treści oraz otwory, które zostały wykonane po sporządzeniu mapy zasadniczej.

Granice działek przyjęto według stanu ewidencyjnego w rozkazu graficznej.

Mapa zawiera informacje, które stanowią, zgodnie z art. 12 ust. 3 pkt 2 ustawy z dnia 4 marca 2010 r. o infrastrukturze informacji przestrzennej (Dz.U. z 2010 r. Nr 76, poz. 489), informacje sektorowe

GEODETA UPRAWNIONY
Upr. nr 0485
inż. Artur Siedlarek

GEODETA
Wykonał mgr inż. Piotr Gała

ADRES:	KAMIEŃSK, DZIAŁKI NR 85, 72, 176, 174/2, OBRĘB 4, M. KAMIEŃSK
PRZEDMIOT:	SIEĆ KANALIZACJI SANITARNEJ
INWESTOR:	GMINA KAMIEŃSK UL.WIELUŃSKA 50, 77-360 KAMIENSK
RYSUNEK:	PROJEKT ZAGOSPODAROWANIA TERENU
PROJEKTANT:	mgr inż. TOMASZ SOBOLEWSKI upr. bud. LOD/0725/POOL/07
SPRAWDZIŁ:	mgr inż. ROBERT KOSELA upr. bud. 9/07/WK
SKALA 1:100/500	DATA: WRZESIEŃ 2020
RYS.NR	1.