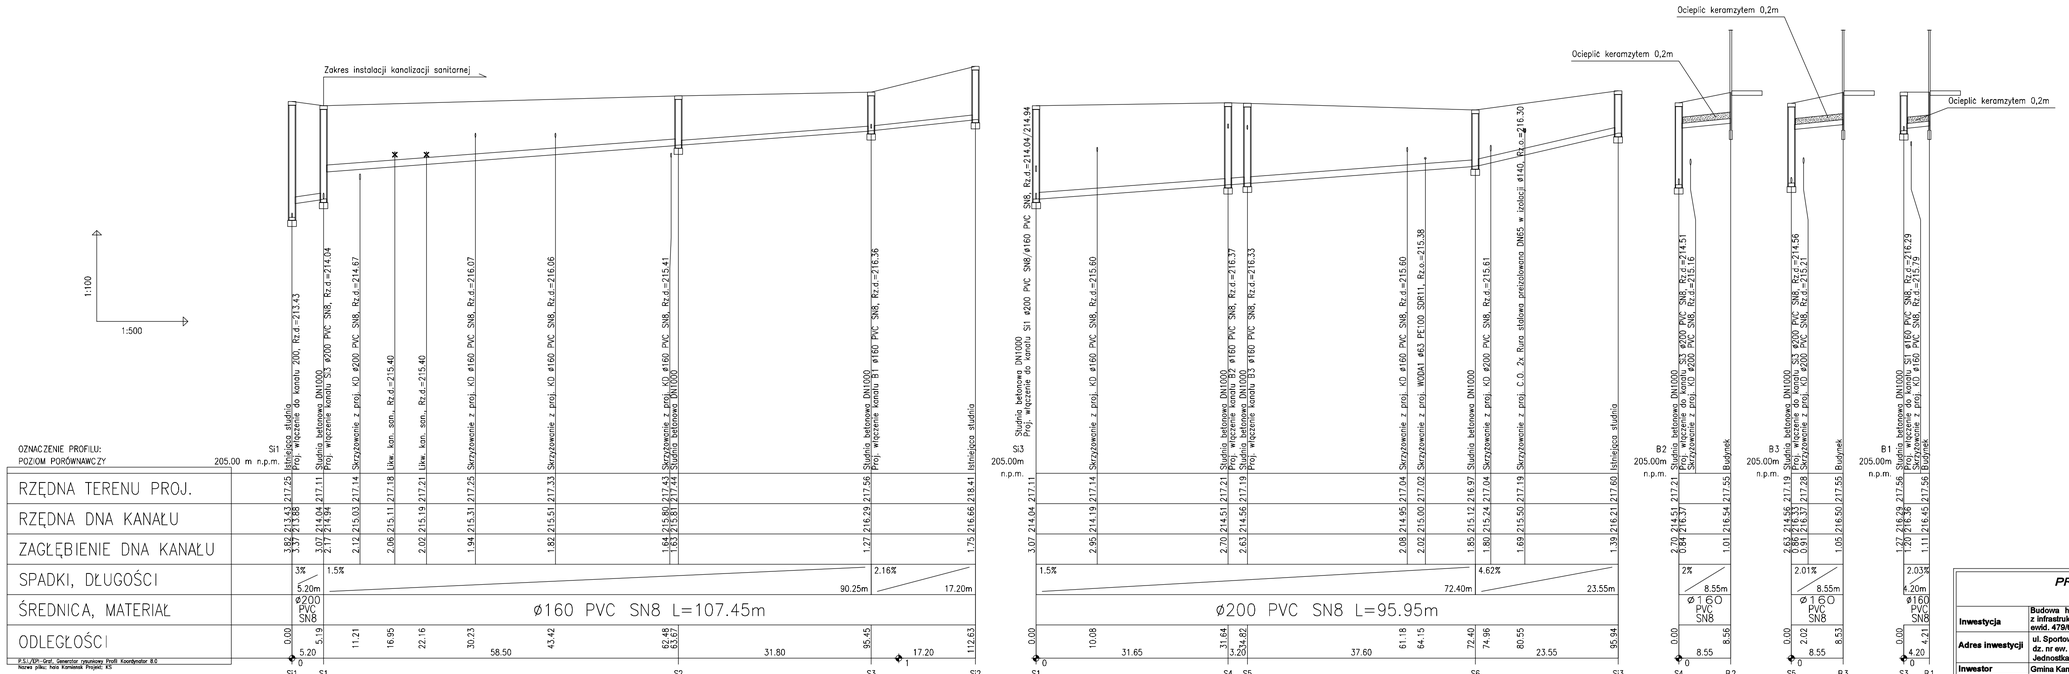

PRACOWNIA PROJEKTOWA "VITARO"			
Inwestycja	Budowa hali widowiskowo - sportowej w Kamieńsku wraz z infrastrukturą techniczną i zagospodarowaniemterenu na dz. nr ewid. 479/6, przy ul. Sportowej 8.		**Data:** 06.2019
Adres inwestycji	ul. Sportowa 8, 97-360 Kamieńsk dz. nr ew. 479/6; obręb 0005 Jednostka ewidencyjna: 101205_4 Kamieńsk - miasto		**Skala** 1:100 /500 **Nr rys:** S-PB-04
Inwestor	Gmina Kamieńsk		
Adres Inwestora	Ul. Wieluńska 50, 97 - 360 Kamieńsk		**Branża / Etap** San/PB
Temat rysunku	PROFIL PODŁUŻNY - INST. KANALIZACJI SANITARNEJ		**Podpis:**
Branża sanitarna	Projektant	mgr inż. Tomasz Sobolewski nr upr. LOD/0725/POOS/07 Upr. bud. do projekt. bez ograniczeń w spec. instalacyjnej w zakresie sieci, instalacji i urządzeń cieplnych, went., gazowych, wodociągowych i kanalizacyjnych	
	Sprawdzający	mgr inż. Robert Kosela nr upr. 9/01/Wł. Upr. bud. do projekt. bez ograniczeń w spec. instalacyjnej w zakresie sieci, instalacji i urządzeń cieplnych, went., gazowych, wodociągowych i kanalizacyjnych	
	Asystent proj.	mgr inż. Dominika Cegiela, inż. Joanna Karfińska	