



ELEWACJA POŁUDNIOWA

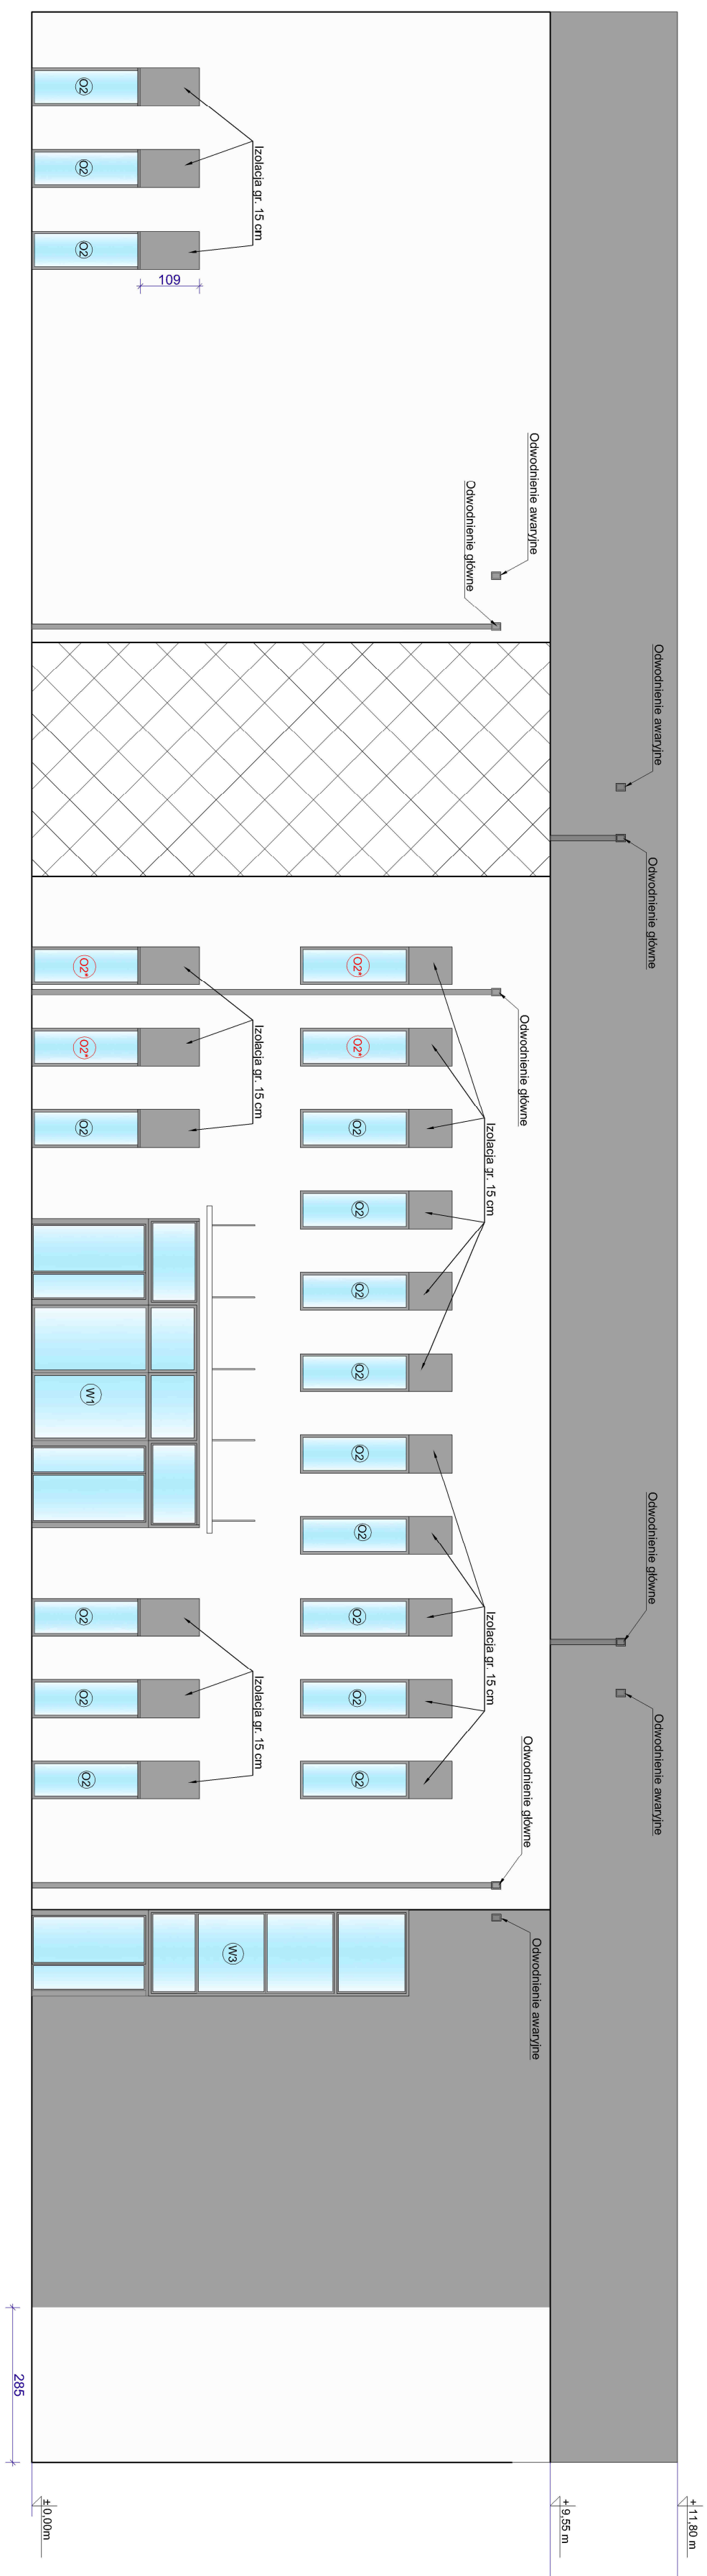

ELEWACJA ZACHODNIA

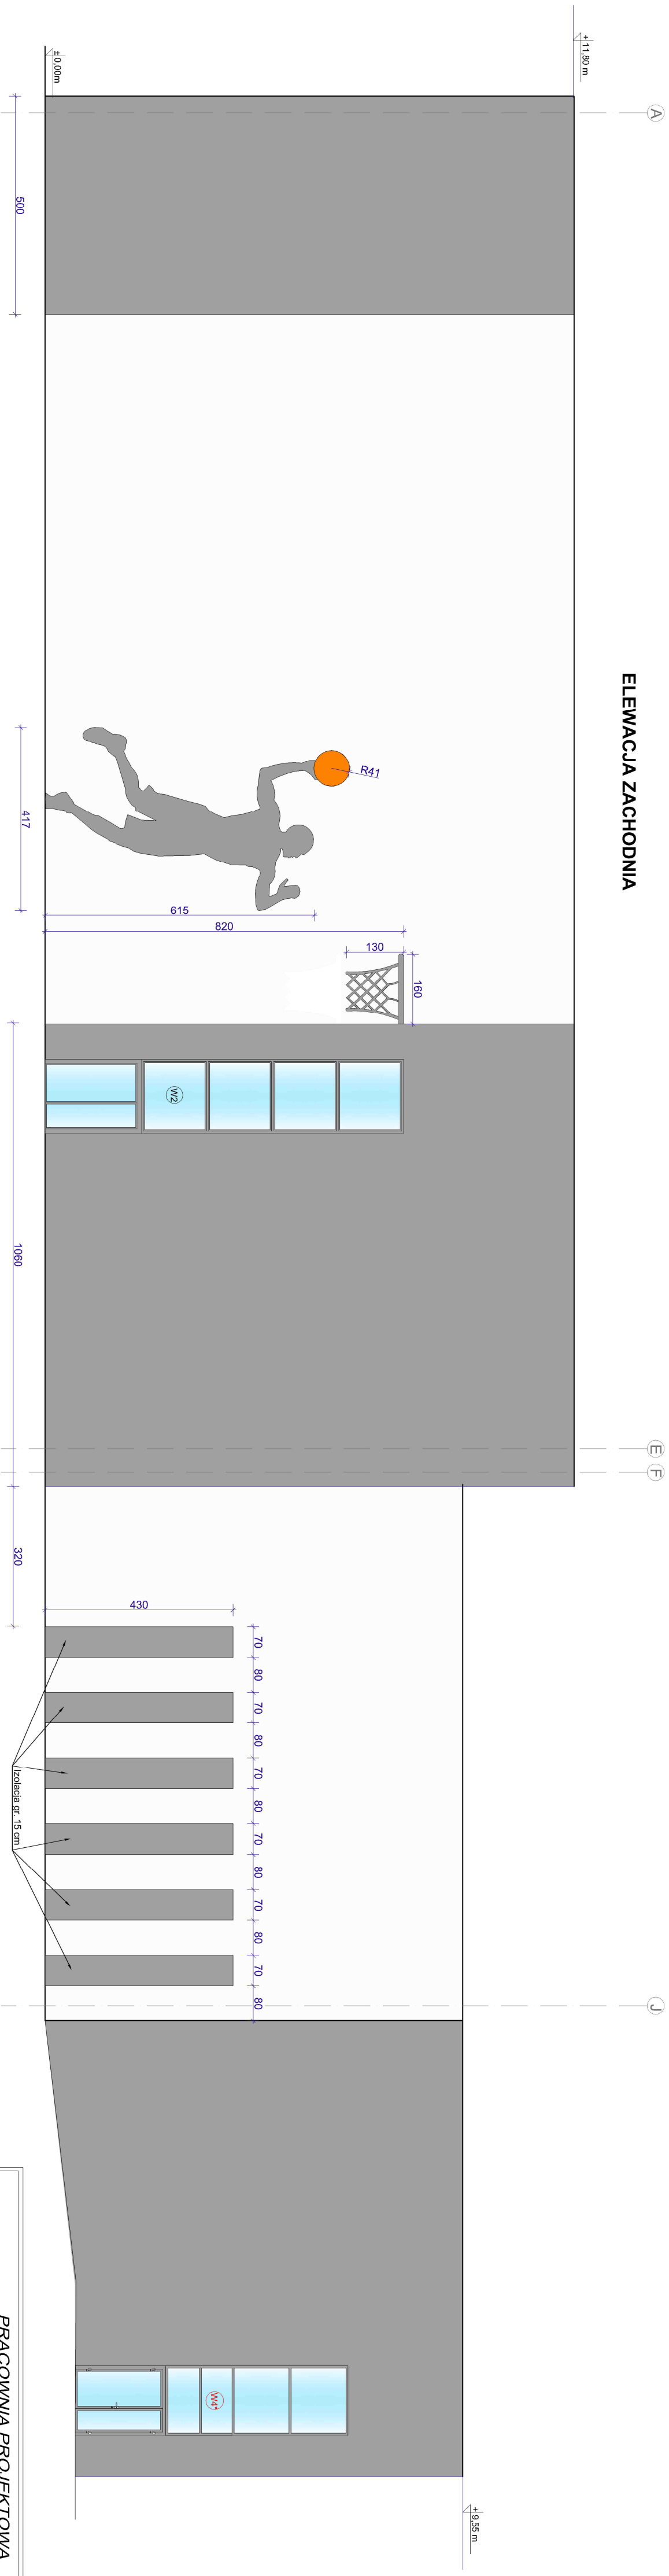

LEGENDA

Tynk silikatowy w kolorze białokremowym (RAL 9001) o uziarnieniu 1,5 mm

Siarka oklewna i drzwiowa staloszara RAL 7011
Obrobki blacharskie w kolorze stalowym RAL 7011
Rury spustowe w kolorze stalowym RAL 7011
Parapety w kolorze stalowym RAL 7011

[illegible]

	PRAĆOWNIA PROJEKTOWA "VITARO"	
Inwestycja	Budowa hali widowiskowo - sportowej w kamieńsku wraz z infrastrukturą techniczną i zagospodarowaniem terenu na dz. nr ewid./4796/pz, ul. Sportowej 8,	Data:
Adres inwestycji	dz. nr ew. 4796/b, obręb 0005 Jednostka ewidencyjna: 10/720; 4 Kamieniek - miasto Gmina Kamieniek	24.06.2019
Inwestor	Gmina Kamieniek	Skala
Adres inwestora	Ul. Wielkomska 50, 97- 360 Kamieniek	N rys.
Temat projektu	ELEMENŃA POLUDNIOWA I ZACHODNIA	A-PB.-09
Kod umowny	BRZAZJA /EAP	ArchPB
Dzielnica	Projekant mgr inż arch. Anna Malinowska	
Zakład projektowy	mgr inż. Jacek Kozłowski	
Funkcja	mgr inż. Andrzej Januszewski	
Opracowanie	mgr inż. Piotr Żabnowicki	
Czytelność	mgr inż. GP WJ/34/56/94	
Miejscowość	Upr. bud. do projekt. bez ograniczeń w spec. architektura	
Podpisano	mgr inż. Joanna Bekasiewicz	