



Przekrój A-A skala 1:10

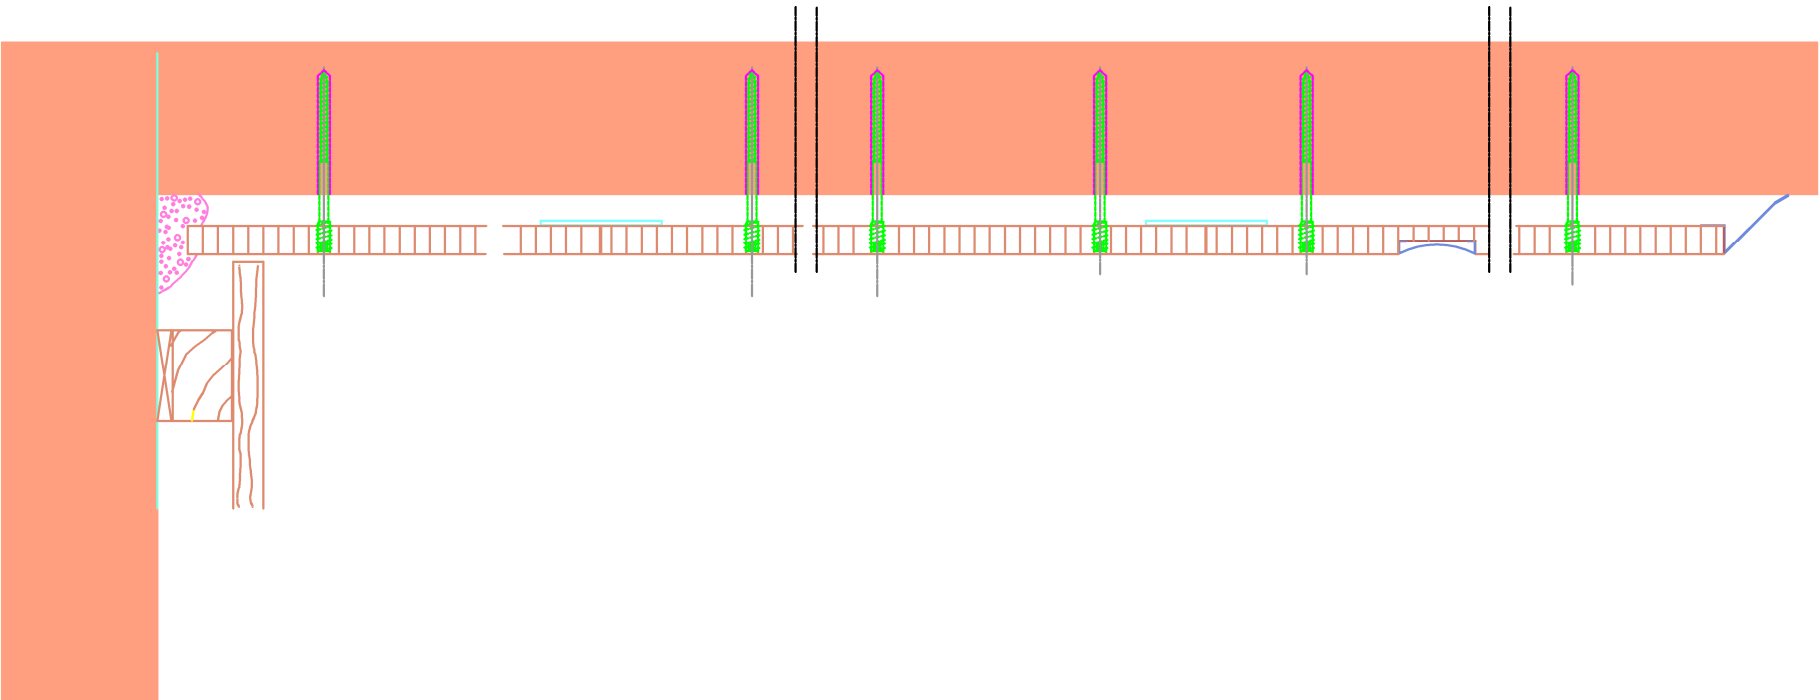

Sciana tylna kortu

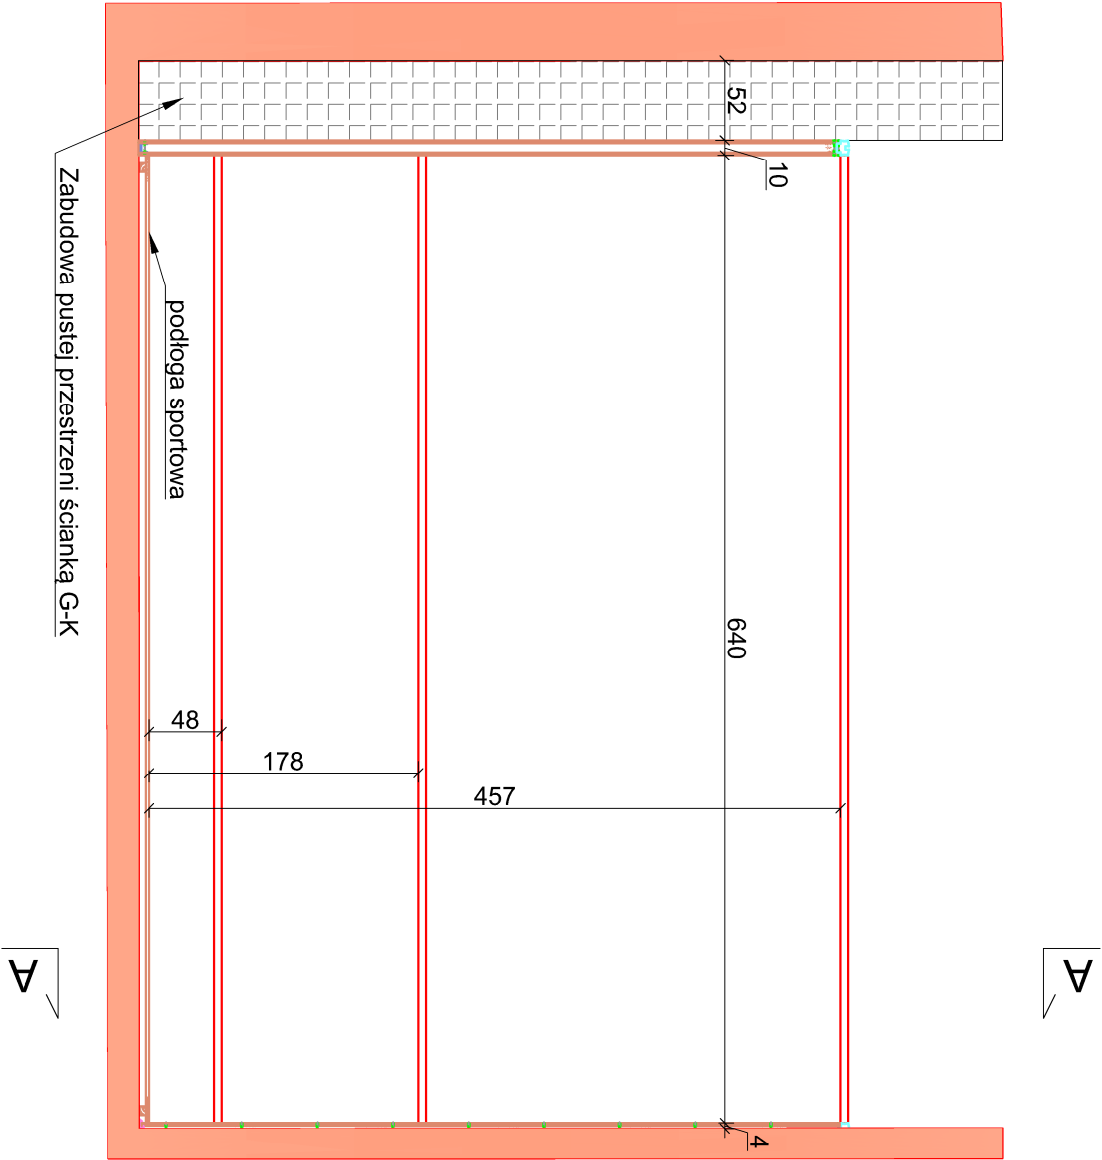

PRACOWNIA PROJEKTOWA "VITARO"			
Investycja	Budowa hali widowiskowo - sportowej w Kamieńsku wraz z infrastrukturą techniczną i zagospodarowaniem terenu na dz. nr ewid. 479/6, przy ul. Sportowej 8.		Data: 24.06.2019
Adres inwestycji	ul. Sportowa 8, 97-360 Kamieńsk dz. nr ew. 479/6; obręb 0005 Jednostka ewidencyjna: 101205 4 Kamieńsk - miasto		Skala 1:50
Inwestor	Gmina Kamieńsk		Nr rys: A-PB-22
Adres inwestora	Ul. Wieluńska 50, 97 - 360 Kamieńsk		Branża / Etap Arch/PB
Temat rysunku	KORT DO SQUASHA - ŚCIANA TYLNA		Podpis:
Branża architektoniczna	Projektant	mgr inż. arch. Anna Malawko nr upr. 16/LOOK/2017	
	Sprawdzający	mgr inż. arch. Piotr Zaborowski nr upr. GP IV7342(66)94	
	Upr. bud. do projekt. bez ograniczeń w spec. architektonicznej		
Asystent proj.		mgr inż. Joanna Bakalarz	