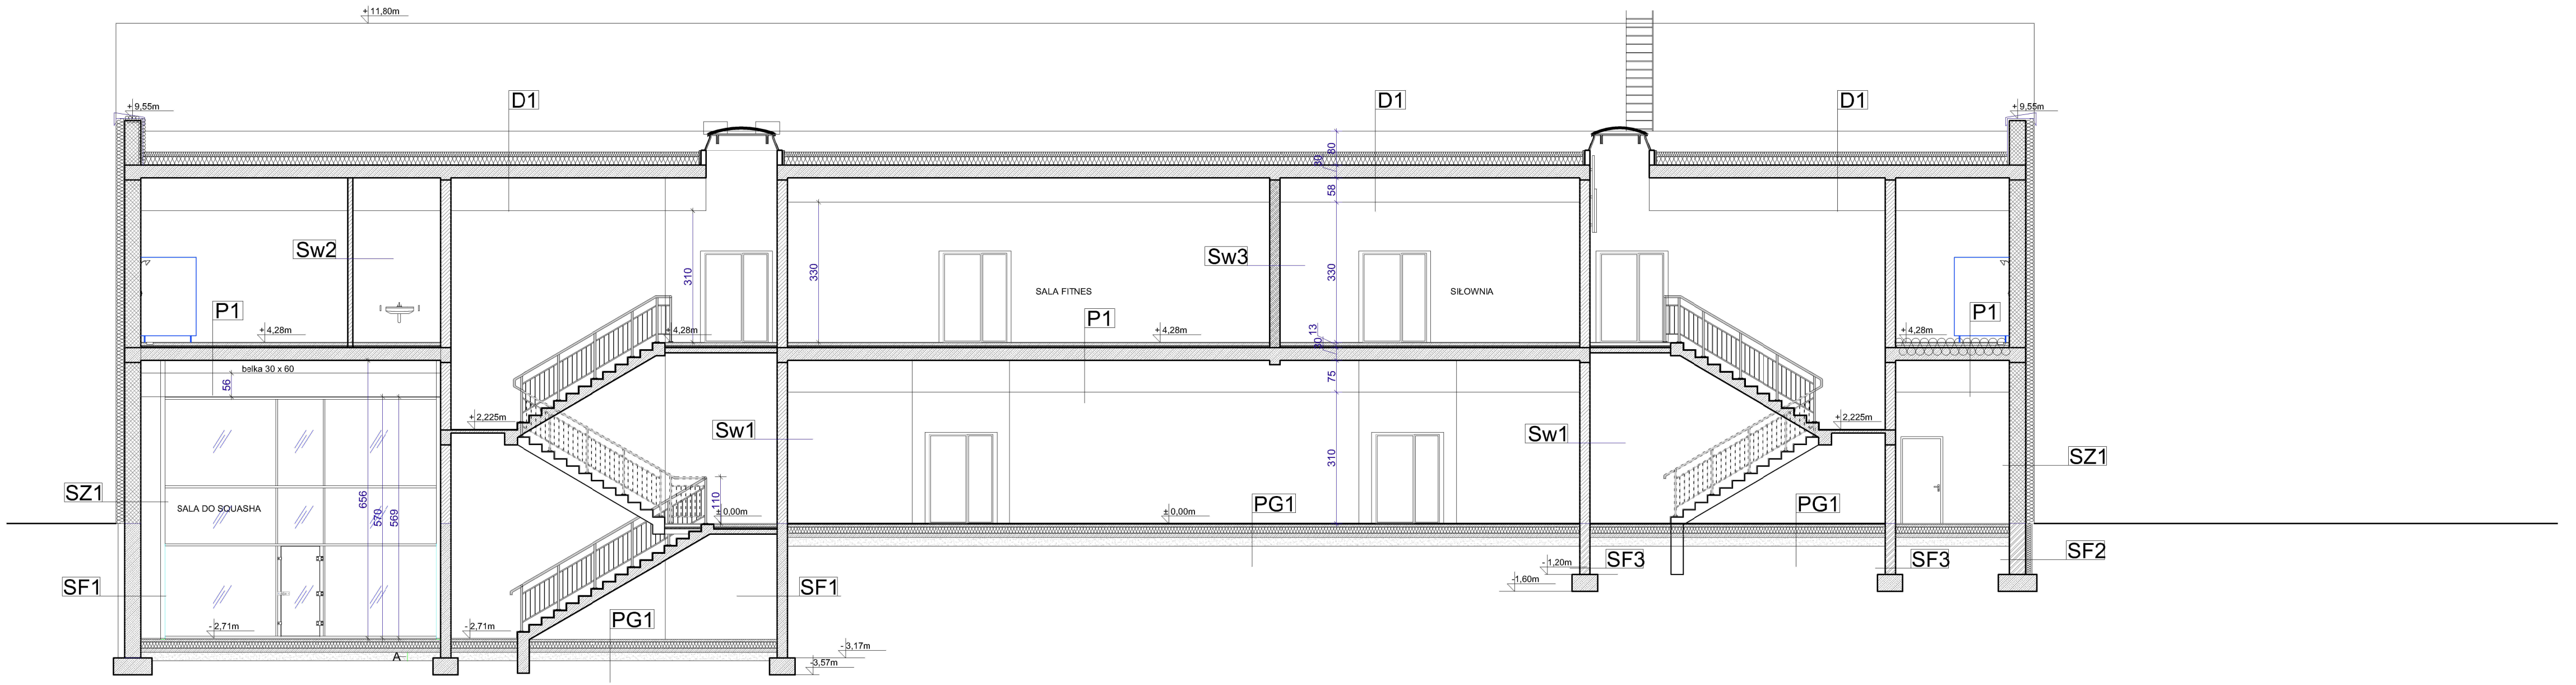

SF1

	Folia kubełkowa
	Siatka z włókna poliestrowego na kleju
15,0cm	Stropian wodoodporny do fund.
	Preparat izolujący x 2 warstwy (Dyspersyjna masa asfaltowo -kauczukowa)
	Środek gruntujący
38,0/24cm	Ściana żelbetowa
1,5cm	Tynk cem-wap

SF2

	Folia kubełkowa
	Siatka z włókna poliestrowego na kleju
15,0cm	Stropian wodoodporny do fund.
	Preparat izolujący x 2 warstwy (Dyspersyjna masa asfaltowo -kauczukowa)
	Środek gruntujący
38,0cm	Bloczek fundamentowy
	Środek gruntujący
	Preparat izolujący x 2 warstwy (Dyspersyjna masa asfaltowo -kauczukowa)

SF3

	Preparat izolujący x 2 warstwy (Dyspersyjna masa asfaltowo -kauczukowa)
	Środek gruntujący
24,0cm	Pustak ceramiczny
	Preparat izolujący x 2 warstwy (Dyspersyjna masa asfaltowo -kauczukowa)

SZ1

	Tynk silikatowy
20,0cm	Płyty styropianowe EPS 70
38,0cm	Pustak ceramiczny
1,5cm	Tynk cem-wap

Sw1

1,5cm	Tynk cem-wap
24,0cm	Pustak silikatowy
1,5cm	Tynk cem-wap

Sw2

1,5cm	Tynk cem-wap
12,0cm	Pustak silikatowy
1,5cm	Tynk cem-wap

Sw3

1,5cm	Tynk cem-wap
24,0cm	Pustak gazobetonowy
1,5cm	Tynk cem-wap

PG1

2,0cm	Płyki Gress antypoś. na kleju
6,0cm	Warstwa wyrów.
	Folia PE 0,2mm
15,0cm	Styropian EPS 100
	Folia PE 0,2mm
10,0cm	Beton C12/15 gr. z siatką zbroj. ϕ4mm oczko 100x100 (górą i dołem)
20,0cm	Podsypka piaskowa

PG2

	Wykładzina sportowa gr. 7 mm
	Płyta OSB gr. min. 1,00 cm układana w 2 warstwach
	Ślepa podłoga z desek o wymiarze ok. 20 x 90 mm - deski przybite ażurowo co ok. 65 mm
	Legary z drzewa iglastego górne o wymiarze min. 20 x 90 mm ułożone krzyżowo w rozstawie osiowym co max. 500 mm w osi
	Legary z drzewa iglastego dolne o przekroju min.20 x 90 mm ułożone krzyżowo w rozstawie osiowym co max. 500 mm w osi
	Elastyczne podkładki gumowe gr. min. 10 mm rozmieszczone w osi co max. 500 mm pod dolnym legarem
	Folia izolacyjna na zakładkę PE 0,2mm
6,0cm	Beton C12/15 gr. z siatką zbroj. ϕ4mm oczko 100x100 (górą i dołem)
	Folia izolacyjna na zakładkę PE 0,2mm
15,0cm	Styropian EPS 100
	Folia izolacyjna na zakładkę PE 0,2mm
10,0cm	Beton podkł.-wyrów C8/10
20,0cm	Podsypka piaskowa

P1

2,0cm	Płytki gress antypoś. na kleju
6,0cm	Warstwa wyrów.
5,0cm	Styropian EPS 100
0,2mm	Folia PE
30,0cm	Strop sprężony
1,5cm	Tynk cem. - wap.
	Modułowy sufit podwieszany

P2

2,0cm	Płytki Gress antypoś. na kleju
25,0cm	Płyta żelbetowa C25/30
1,5cm	Tynk cem. - wap.

D1

0,5cm	2x papa
22-82cm	Styropian EPS 100
	Paroizolacja - papa
	Warstwa gruntująca
20,0cm	Strop żelbetowy
1,5cm	Tynk cem - wap.

D2

0,5cm	2x papa
20,0cm	Styropian EPS 100
	Paroizolacja - papa
	Warstwa gruntująca
	Blacha trapezowa wg proj. konstrukcji
	Konstrukcja nośna - dźwigary z drewna klejonego
	Sufit podwieszony odporny na uderzenia kl. 2A, pomiędzy dźwigarami

PRACOWNIA PROJEKTOWA
"VITARO"

Inwestycja	Budowa hali widowiskowo - sportowej w Kamieńsku wraz z infrastrukturą techniczną i zagospodarowaniem terenu na dz. nr ewid. 479/6, przy ul. Sportowej 8.		**Data:** 24.06.2019
Adres inwestycji	ul. Sportowa 8, 97-360 Kamieńsk dz. nr ew. 479/6; obręb 0005 Jednostka ewidencyjna: 101205_4 Kamieńsk - miasto		**Skala** 1:100
Inwestor	Gmina Kamieńsk		**Nr rys:** A-PB-06
Adres Inwestora	Ul. Wieluńska 50, 97 - 360 Kamieńsk		**Branża / Etap** Arch/PB
Temat rysunku	**PRZEKRÓJ B - B**		**Podpis:**
Branża architektoniczna	Projektant	mgr inż. arch. Anna Malawko nr upr. 16/LOOKK/2017 Upr. bud. do projekt. bez ograniczeń w spec. architektonicznej	
	Sprawdzający	mgr inż. arch. Piotr Zaborowski nr upr. GP.IV7342(56)94 Upr. bud. do projekt. bez ograniczeń w spec. architektonicznej	
	Asystent proj.	mgr inż. Joanna Bakalarz	